




SUÐ-AUSTUR
MKV.1: 50

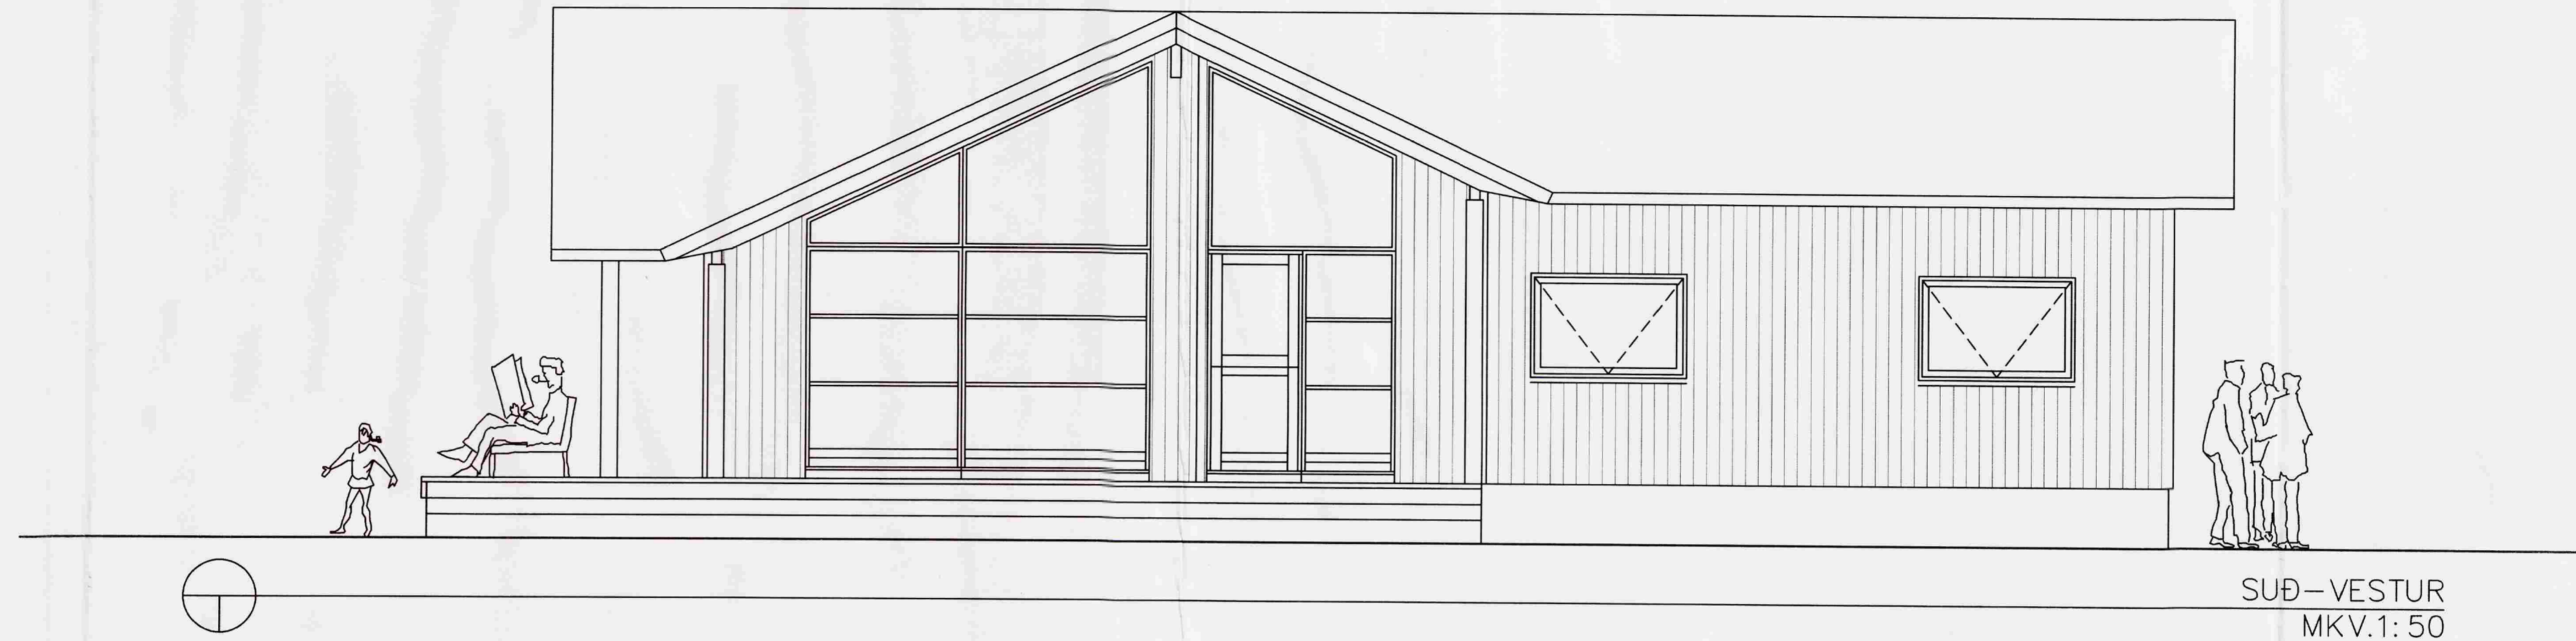

SUÐ-VESTUR
MKV.1: 50

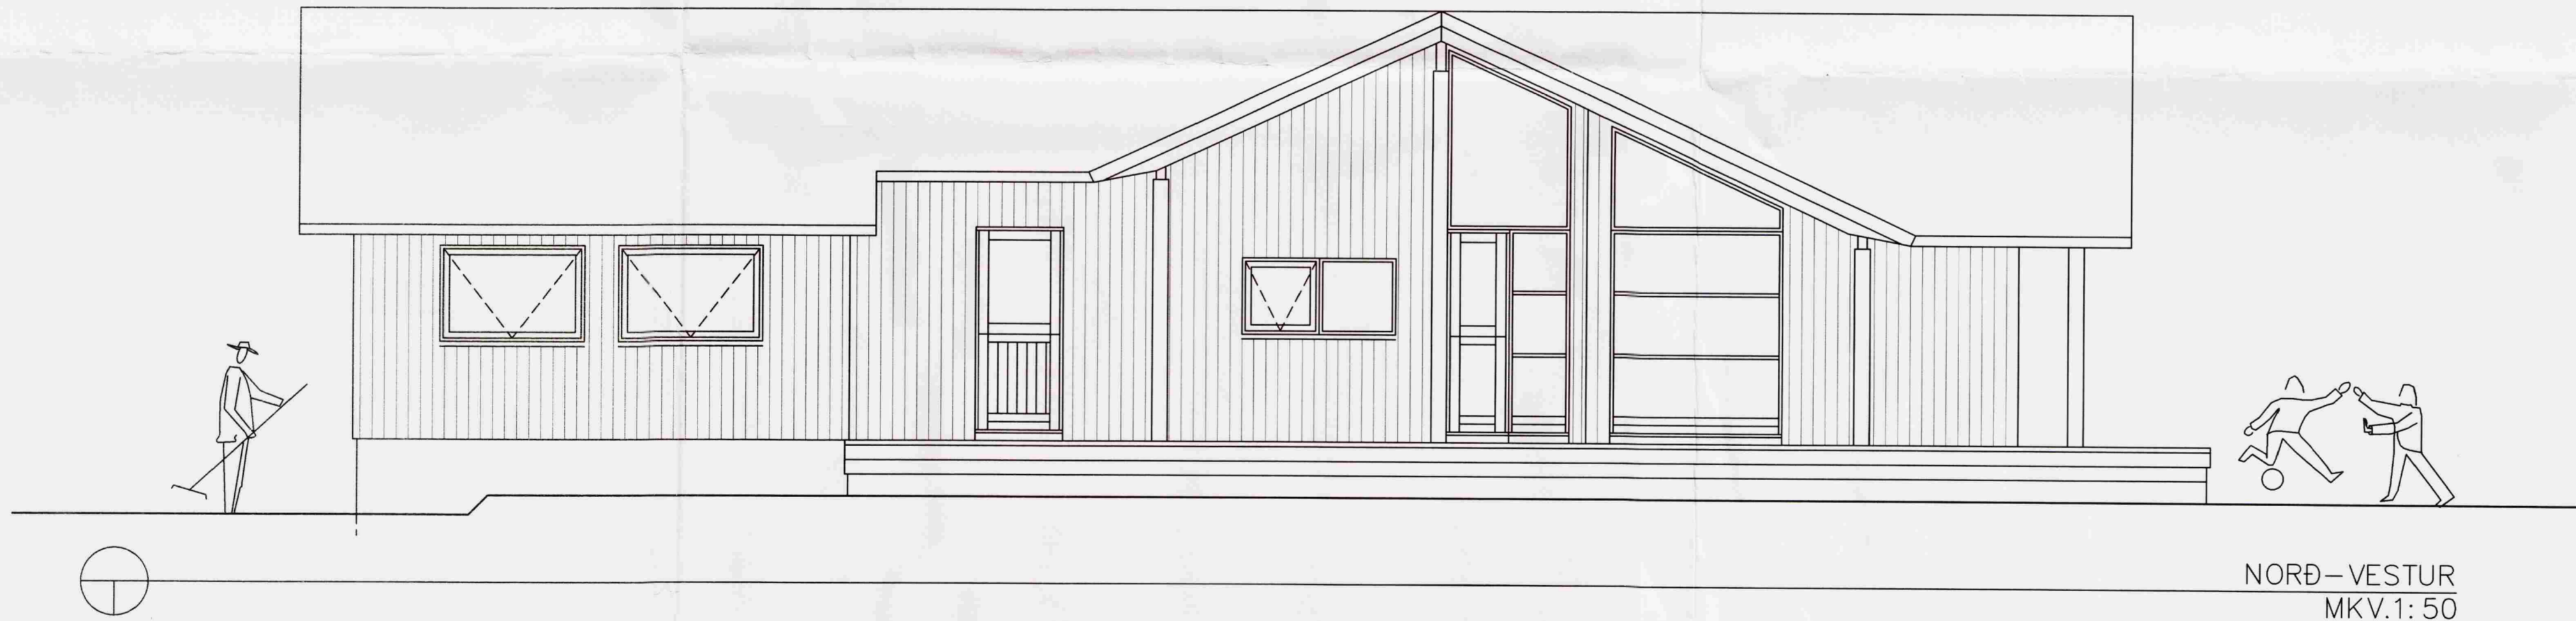

NORÐ-VESTUR
MKV.1: 50

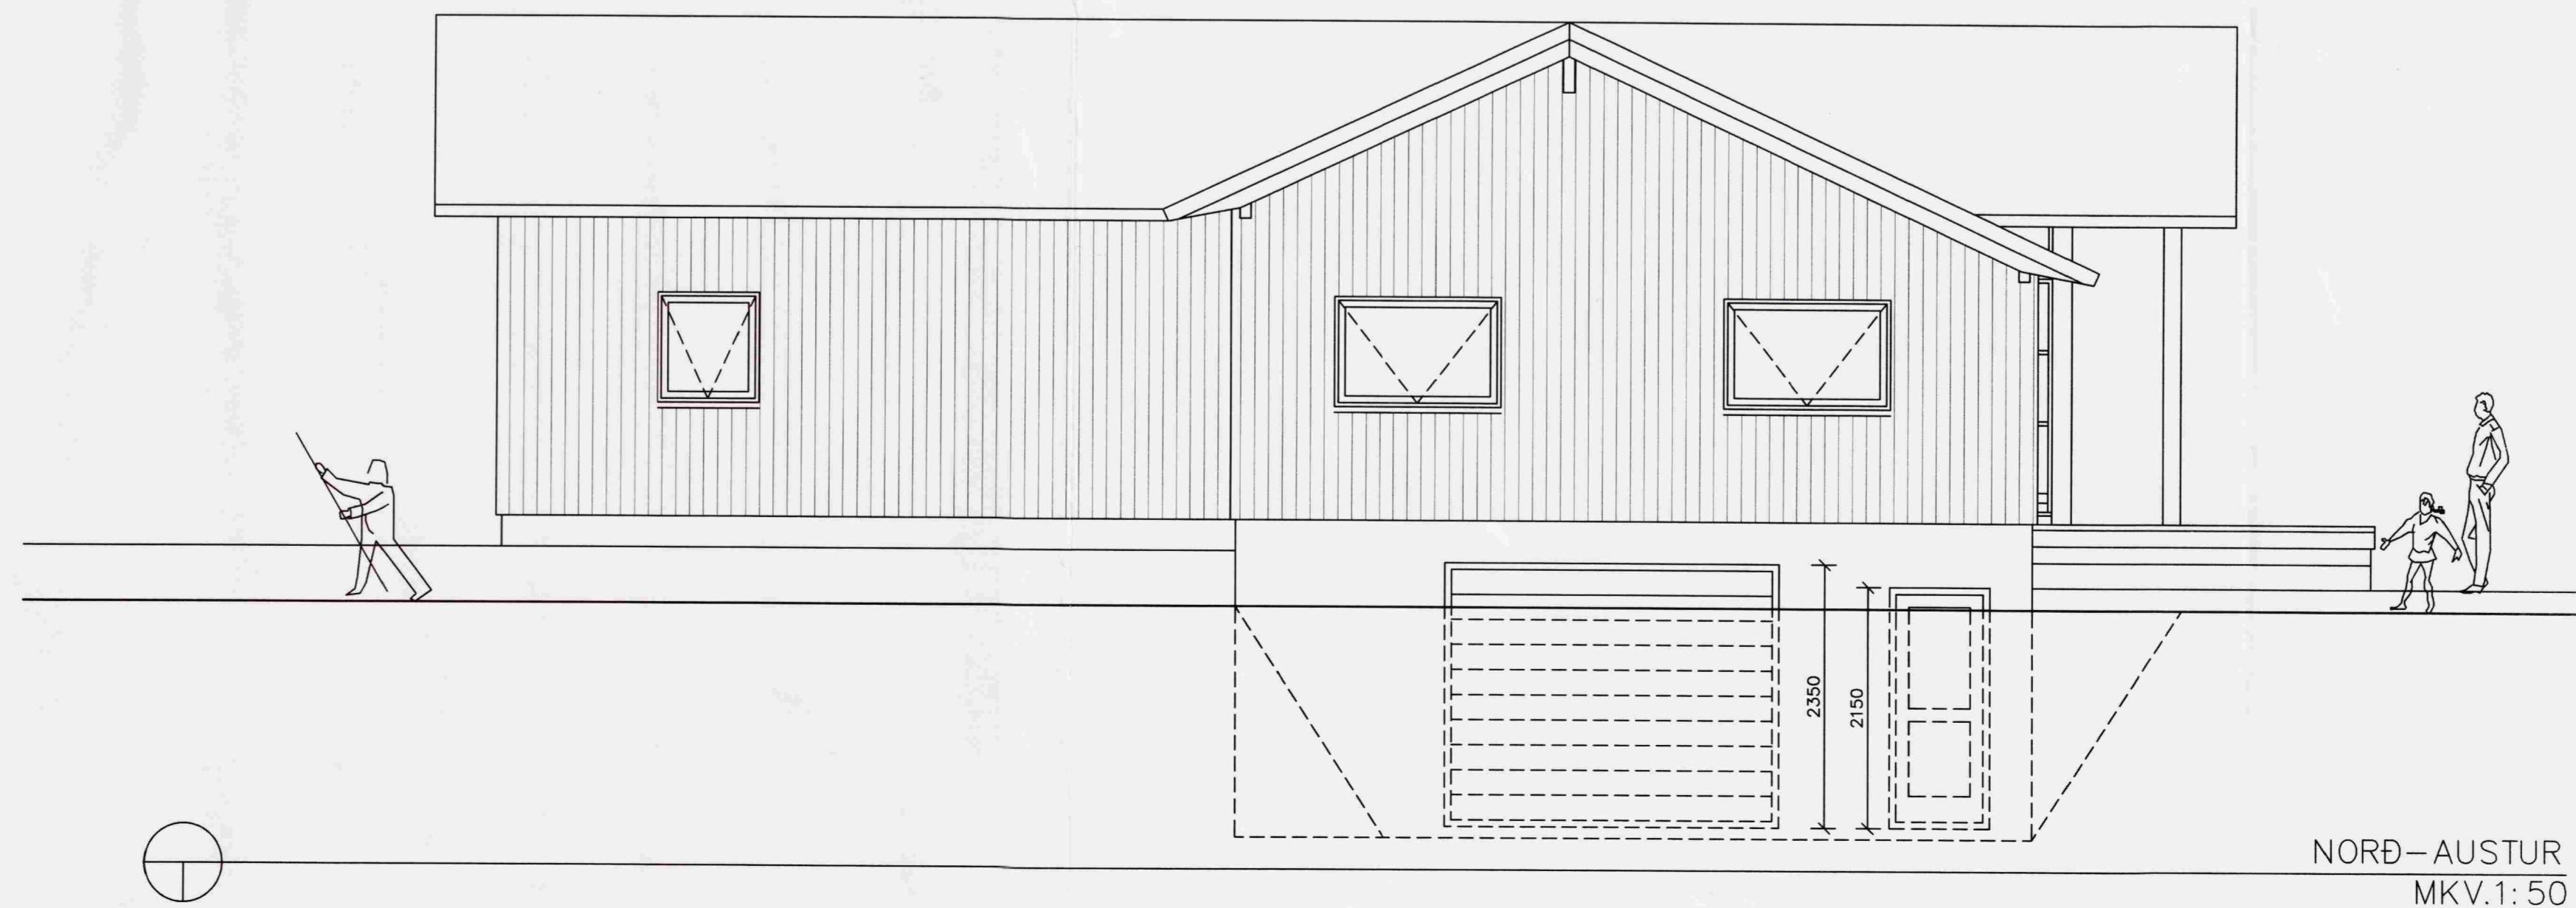

NORÐ-AUSTUR
MKV.1: 50

SAMÞYKKT
0 2 SEPT. 2008
Ólafur Þorsteinsson
Byggingafræðingur, Árneshöfði og Flóahar.

BR.	HVERJU BREYTT	DAGS.

MÁL ERU Í MILLIMETURUM, NEMA ANNARS SÉ GETIÐ EF MISRÆMI Eða MÁLVILLUR FINNST Á TEIKNINGUM BER AÐ TILKYNNNA ÞAÐ TIL ARKFORM ÁN TAFAR. ÞESSI TEIKNING FELLUR UNDR HÖFUNDAÐRETTARLÖG

LYKILMYND
HÚSIÐ ER HANNAÐ OG FRAMLEITT AF EBK HUSE SKOVSÖVEJ 15 4200 SLAGELSE DANMARK. HÚSIÐ ER AÐLAGAÐ ÍSLENSKUM

STAÐFÆRDIR UPPDRÆTTIR TIL BYGGINGARNEFNDAR
ARKFORM® TGM RÁÐGJÖF
ARKITEKTASTOFA
ÁRMÚLI 38, 108 REYKJAVÍK NET: arkform@arkform.is
SÍMI: 552 1116
552 1199
552 1140
FAX: 430686-1479
KT.

VERKHEITI: FERJUBAKKI NR. 18 ÚR LANDI ÁSGARÐS GRÍMSNESI
VERKNÚMER: 0784
ATRÍÐI: ÚTLIT

HANNAÐ:	TEIKNAD
SKRÁ NR. 84AM1901.dwg	YFIRFARIÐ
MKV. 1:50	VERK NR.
DAGS. JAN 2008	DAGS. AÐALT. 17 JAN 2008
TEIKN NR.	RADNR. ENDURSK.
19-04	00 0

Magnús Ingi Ingvarsson
MAGNÚS INGI INGVARSSON BYGGINGAFRÆÐINGUR BÍ KT. 290734-2159
GJUDJÓN MAGNÚSSON ARKITEKT FAFÍSSA KT. 250456-4339