




Snið A-A M 1 : 100

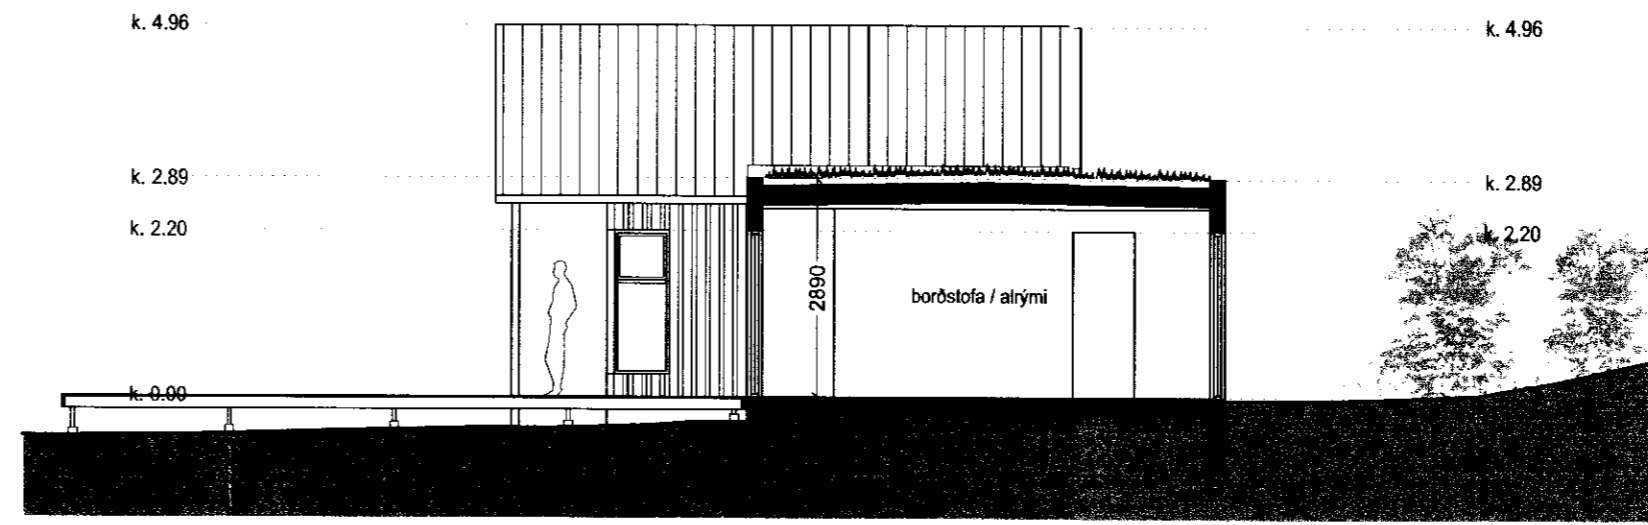


Snið B-B M 1 : 100

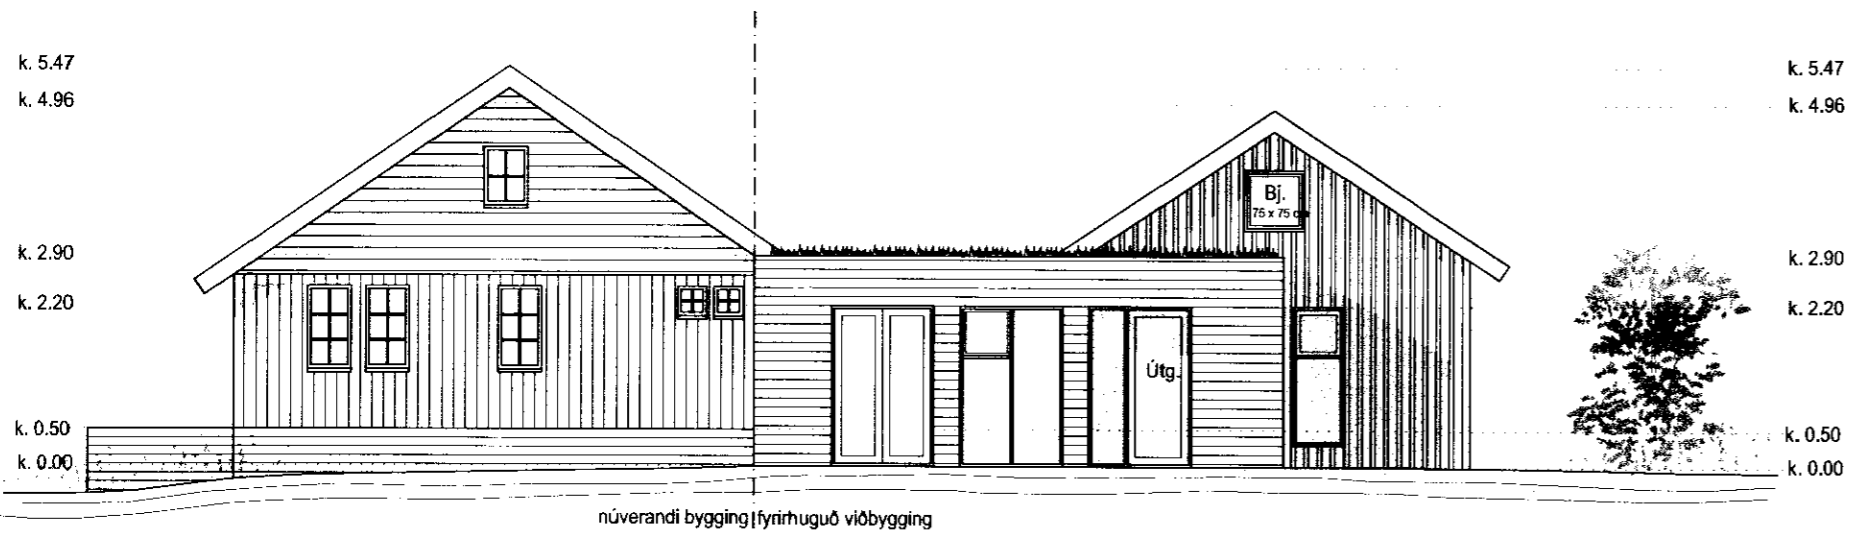

Útlit til norðurs M 1 : 100

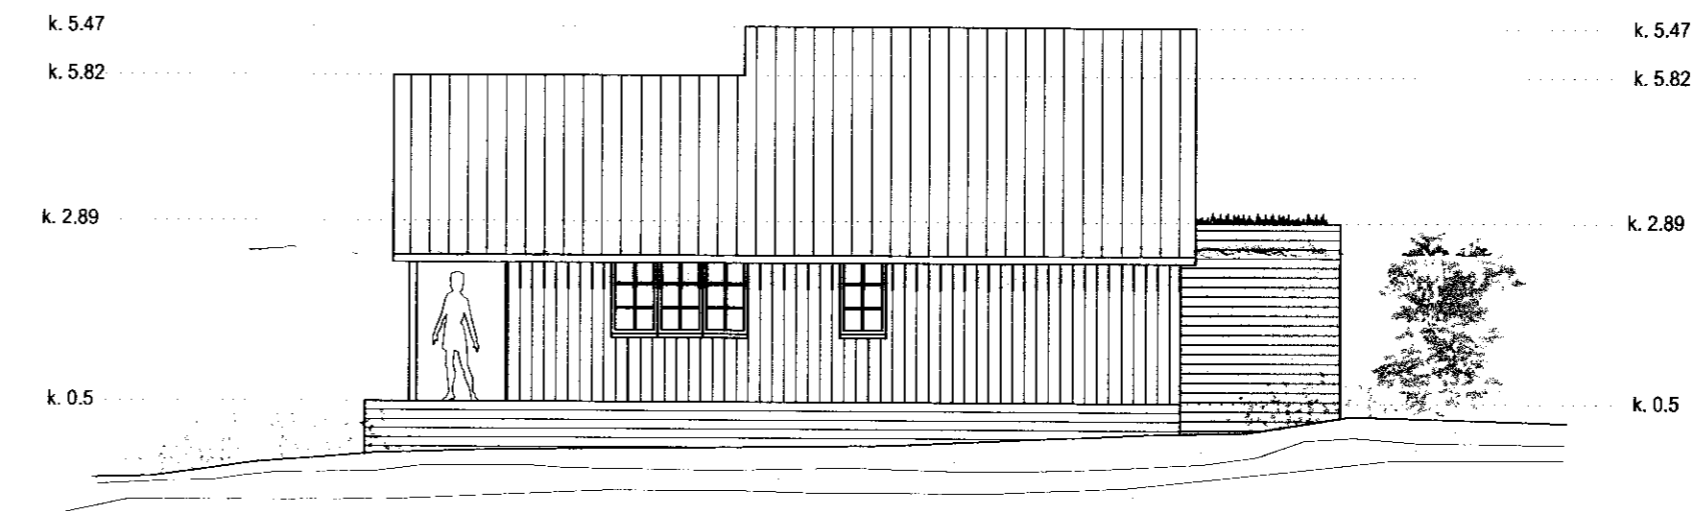

Útlit til austurs M 1 : 100

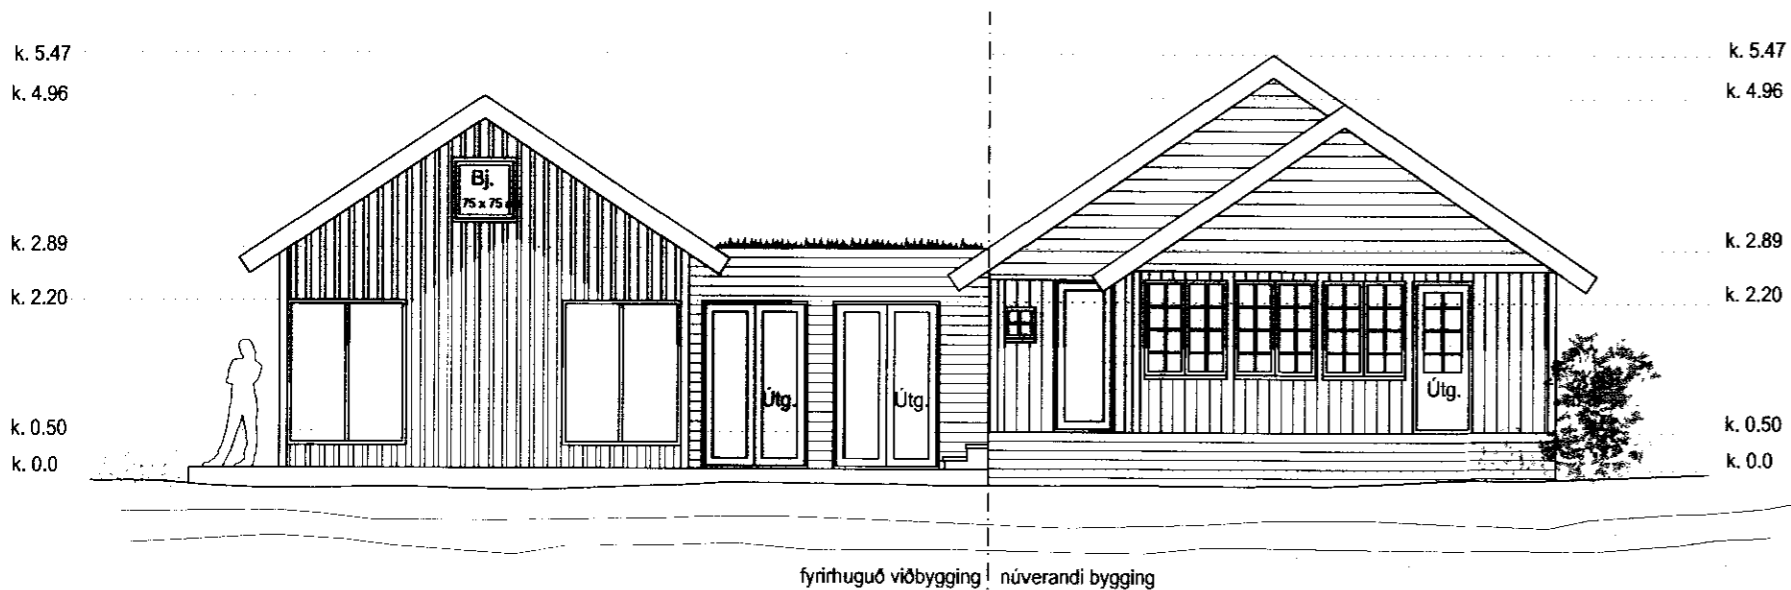

Útlit til suðurs M 1 : 100



Útlit til vesturs M 1 : 100

SAHBYGGKT
23 FEB 2011
Rutger Kjartansson
Sýslu- og byggingarstjórnun
Fjarðargata 10, 101 Reykjavík

Fjótshöfði 22
2011

plan arkitektar

Rutger Kjartansson