


Skulags- og byggingafræðingur hf.
Samþykkt
4 - SEPT. 2014
Alvin E. Leona
Byggingafrulltrúi

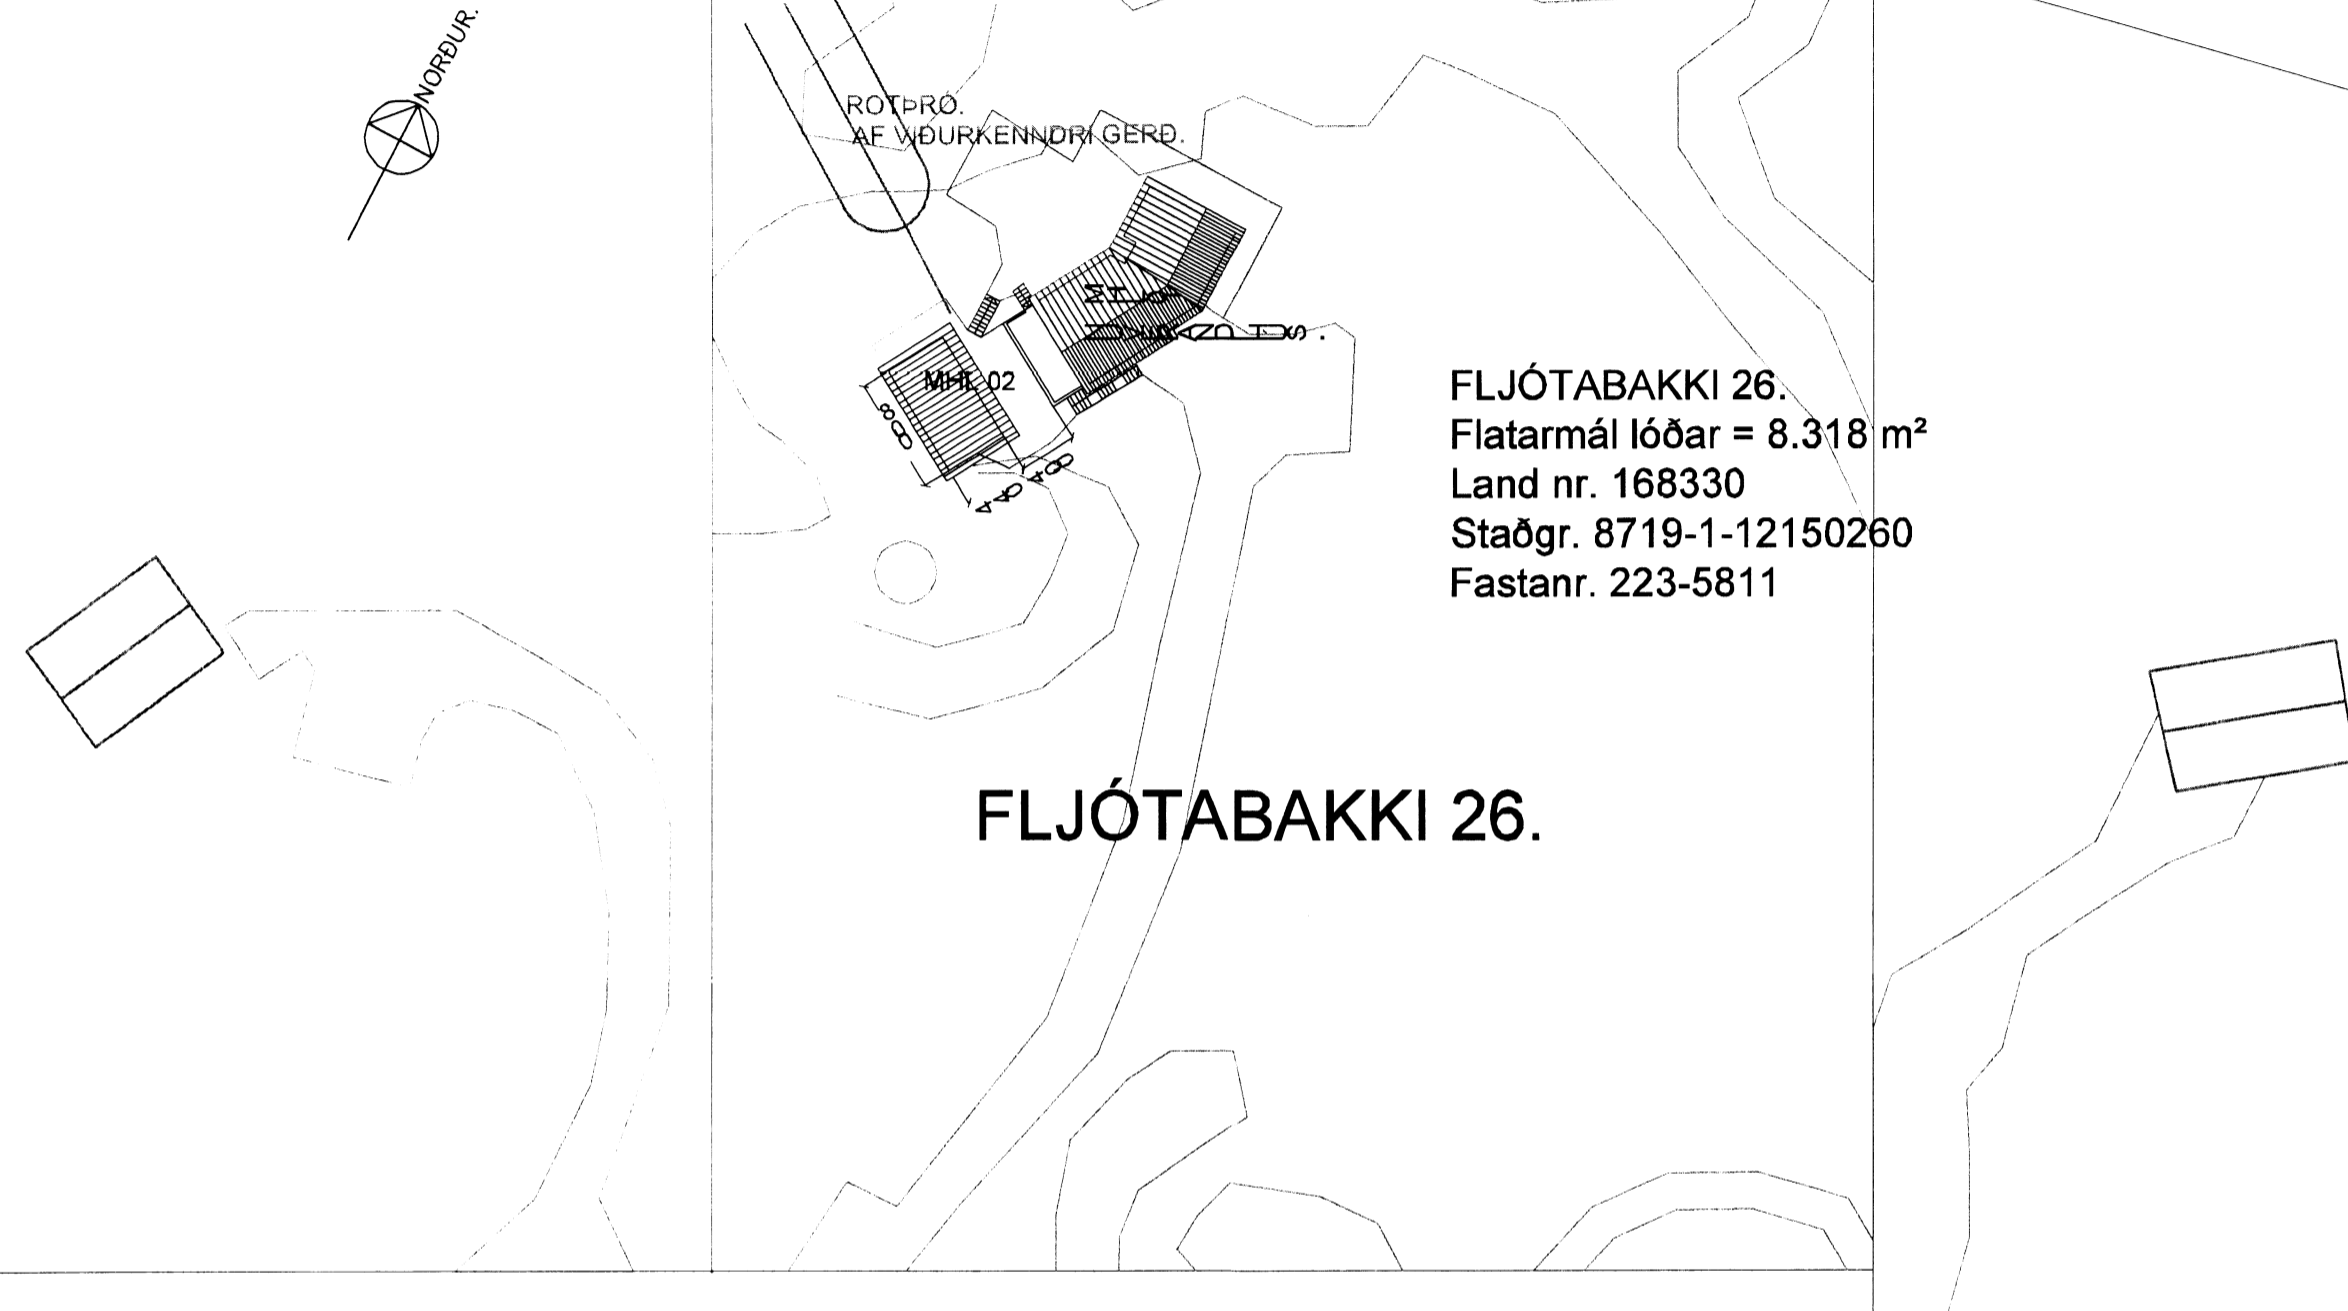

FLJÓTABAKKI 26.
Flatarmál lóðar = 8.318 m²
Land nr. 168330
Staðgr. 8719-1-12150260
Fastanr. 223-5811

FLJÓTABAKKI 26.

AFSTÖÐUMYND MKV. 1:500.

FLJÓTSBAKKI 26 GRÍMSNESHREPPI.
(SUMARHÚS-.MHL. 02.)

Sigurður Þorvarðarson byggingafræðingur bfi.
Teiknistofan Strandgötu 11 220 Hafnarfirði.
STH. teiknistofan ehf. kt. 510298-2769. Kt. aðalhönnuðar: 141250-4189.
Sími: 5651510. Netfang: teiknistofan@simnet.is

Skýringar: Aðaluppdráttur.
Teikning: Afstöðumynd.
Mælikvarði: 1 : 500.

Undirskrift: *22/7/14 [Signature]*
Blað nr: 5 af 5. | Dagsætning: 4 júlí 2014.
Breytt: