AFSTÖÐUMYND m = 1:500

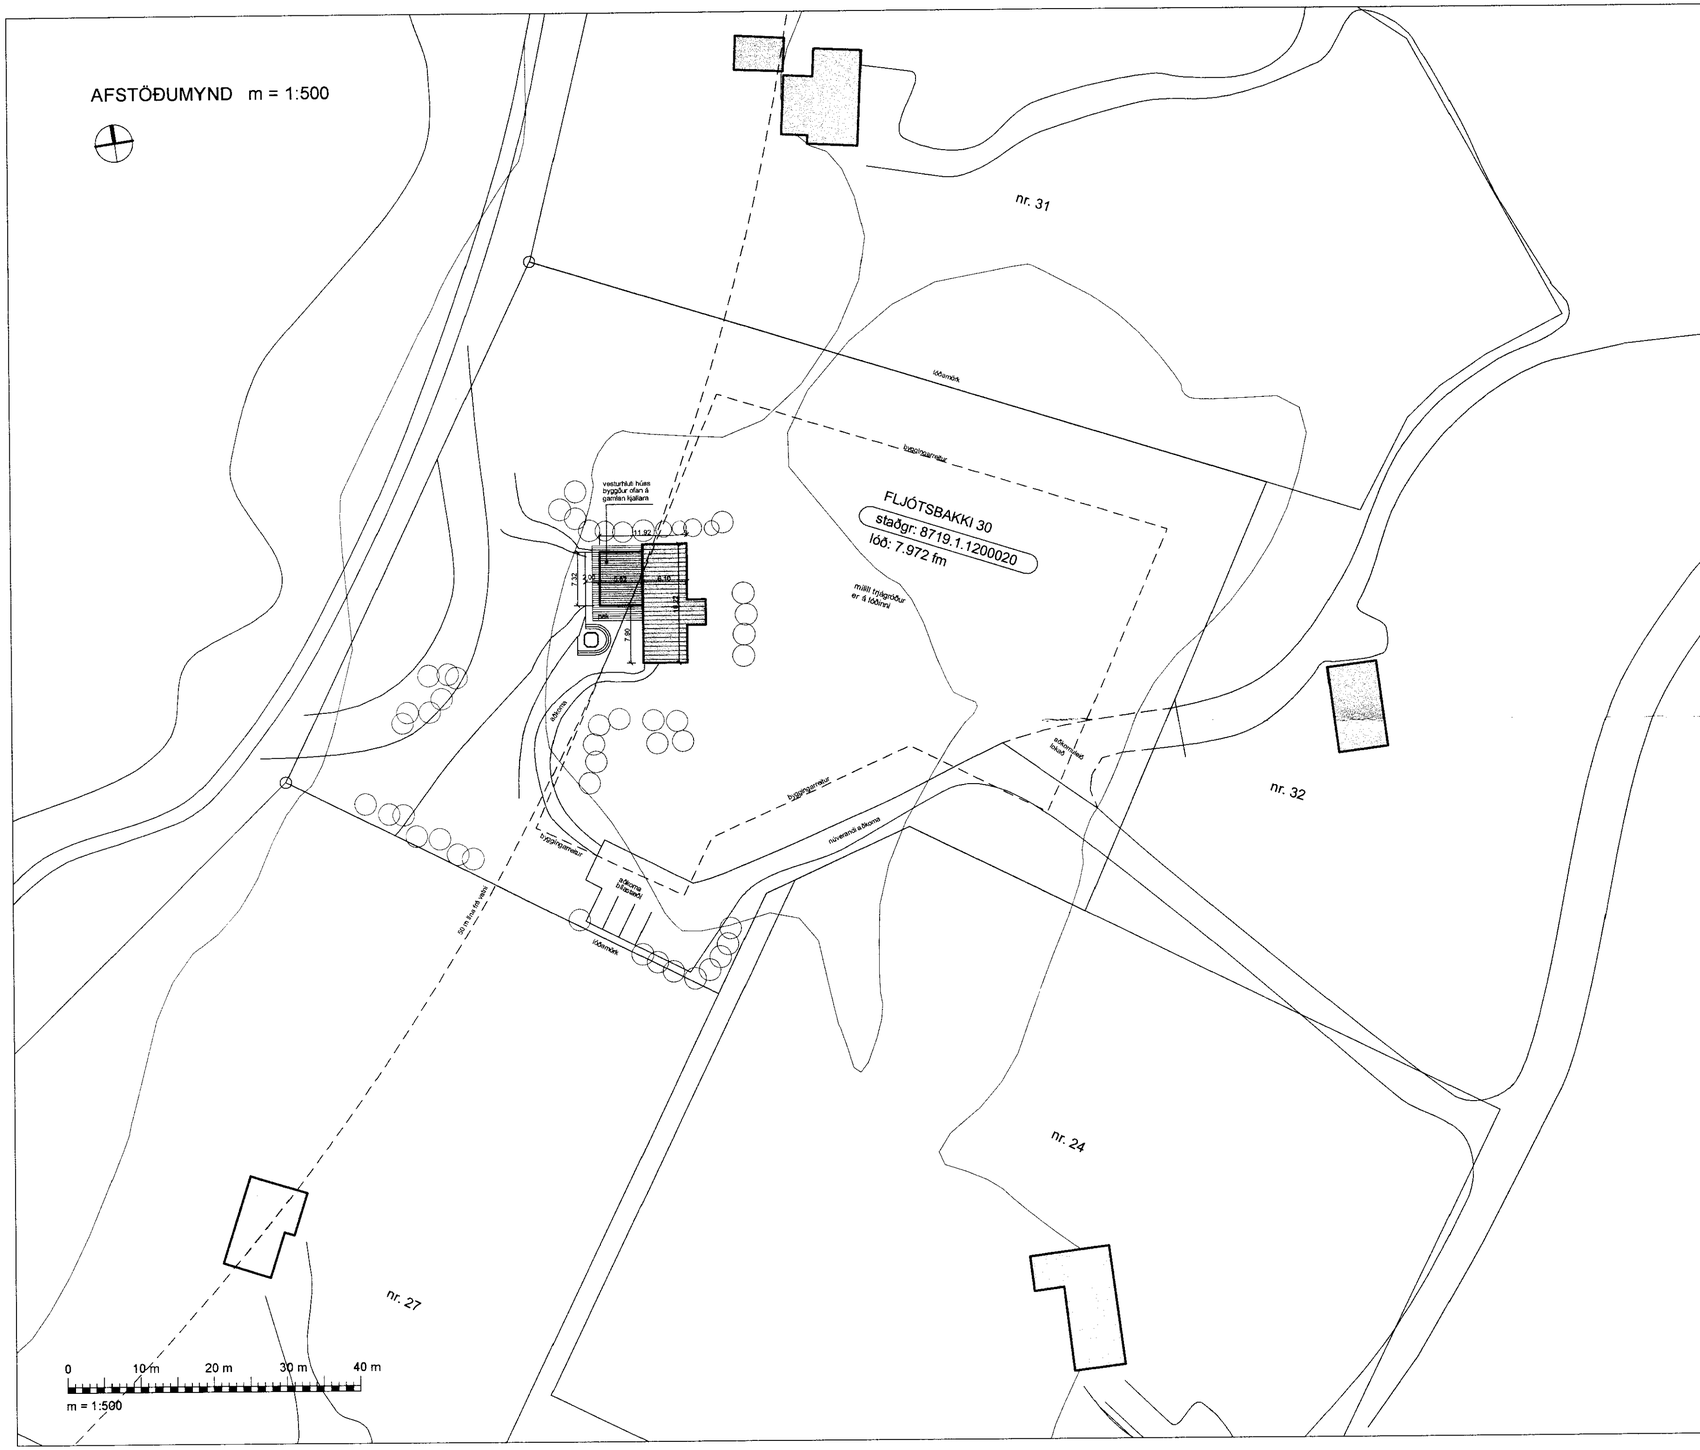

SAMÞYKKT
27. OKT. 2010
Byggingarfulltrúi uppsveitarfélaganna á Austurlandi

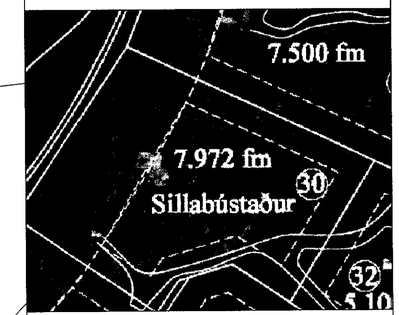

Loftmynd sýnir orlofshús sem byggt var á lóðinni árið 1945. Húsið var 181,3 fm að stærð, forskalað timburhús og var orðið mjög illa farið. Húsið var fjarlægt vorið 2010. Steyptur kjallari var undir hluta hússins (lofthæð 1,9 m) og verður hann lagfærður og notaður áfram. Vesturhluti nýbyggingar, stofa er staðsett ofan á gamla kjallarnum.

STÆRÐIR skv. skráningartöflu:	
birt flatarmál kjallara:	48,3 fm (lofthæð 1,9 m)
birt flatarmál aðalhæðar:	131,6 fm
BIRT FLATARMÁL HÚSS:	179,9 fm
BRÚTTÓ RÚMMÁL HÚSS:	648,8 rm
FLATARMÁL LÓÐAR:	7972 fm
NÝTINGARHLUTFALL Á LÓÐ:	0,022

Flatarmál húss sem fjarlægt var: 181,3 fm

BREYTING:	DAGS:

ORLOFSHÚS

VERK: Fljótsbakki 30, Ásgarðslandi

TEIKNING: afstöðumynd

EFNI: aðalteikning

MKV: 1:500

DAGS: 14.10.2010 NR: 291-01

UNDIRSKRIFT: KT: 240448-2469

ADAMSSON ehf - arkitektastofa
Laugavegi 32b - 101 Reykjavík - sími: 551 1300
netfang: adamsson@simnet.is
Reynir Adamsson arkitekt fai / fssa