



SAMPYKKT  
 02.11.2010  
*Reynir Adamsson*  
 Byggingafræði, uppbygging, Ámóssýsla og Fléttur

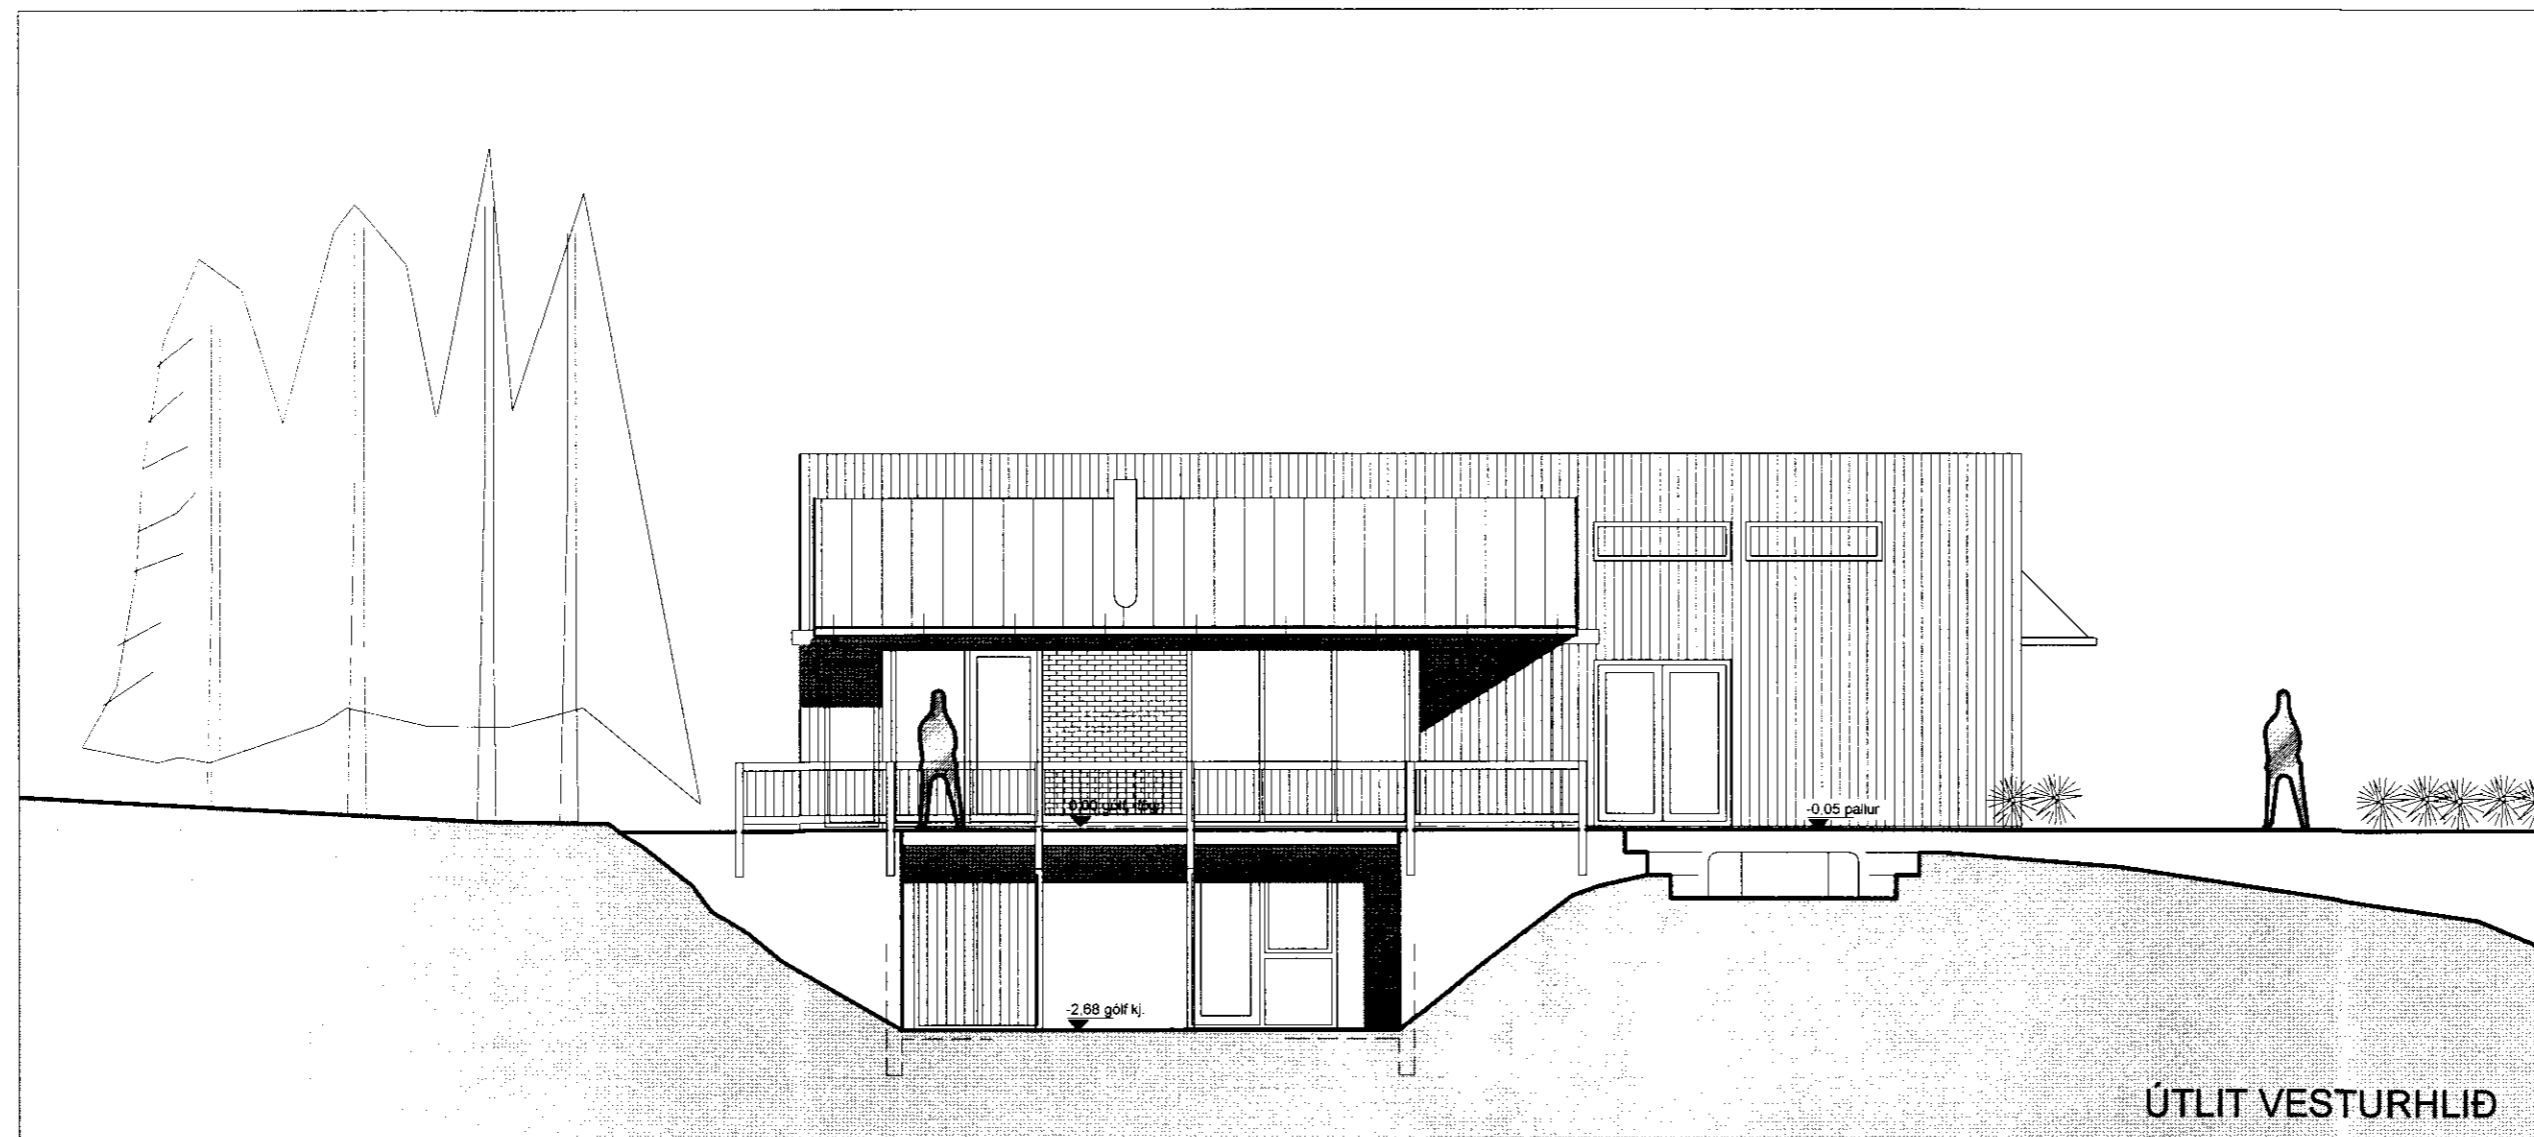

ÚTLIT VESTURHLIÐ

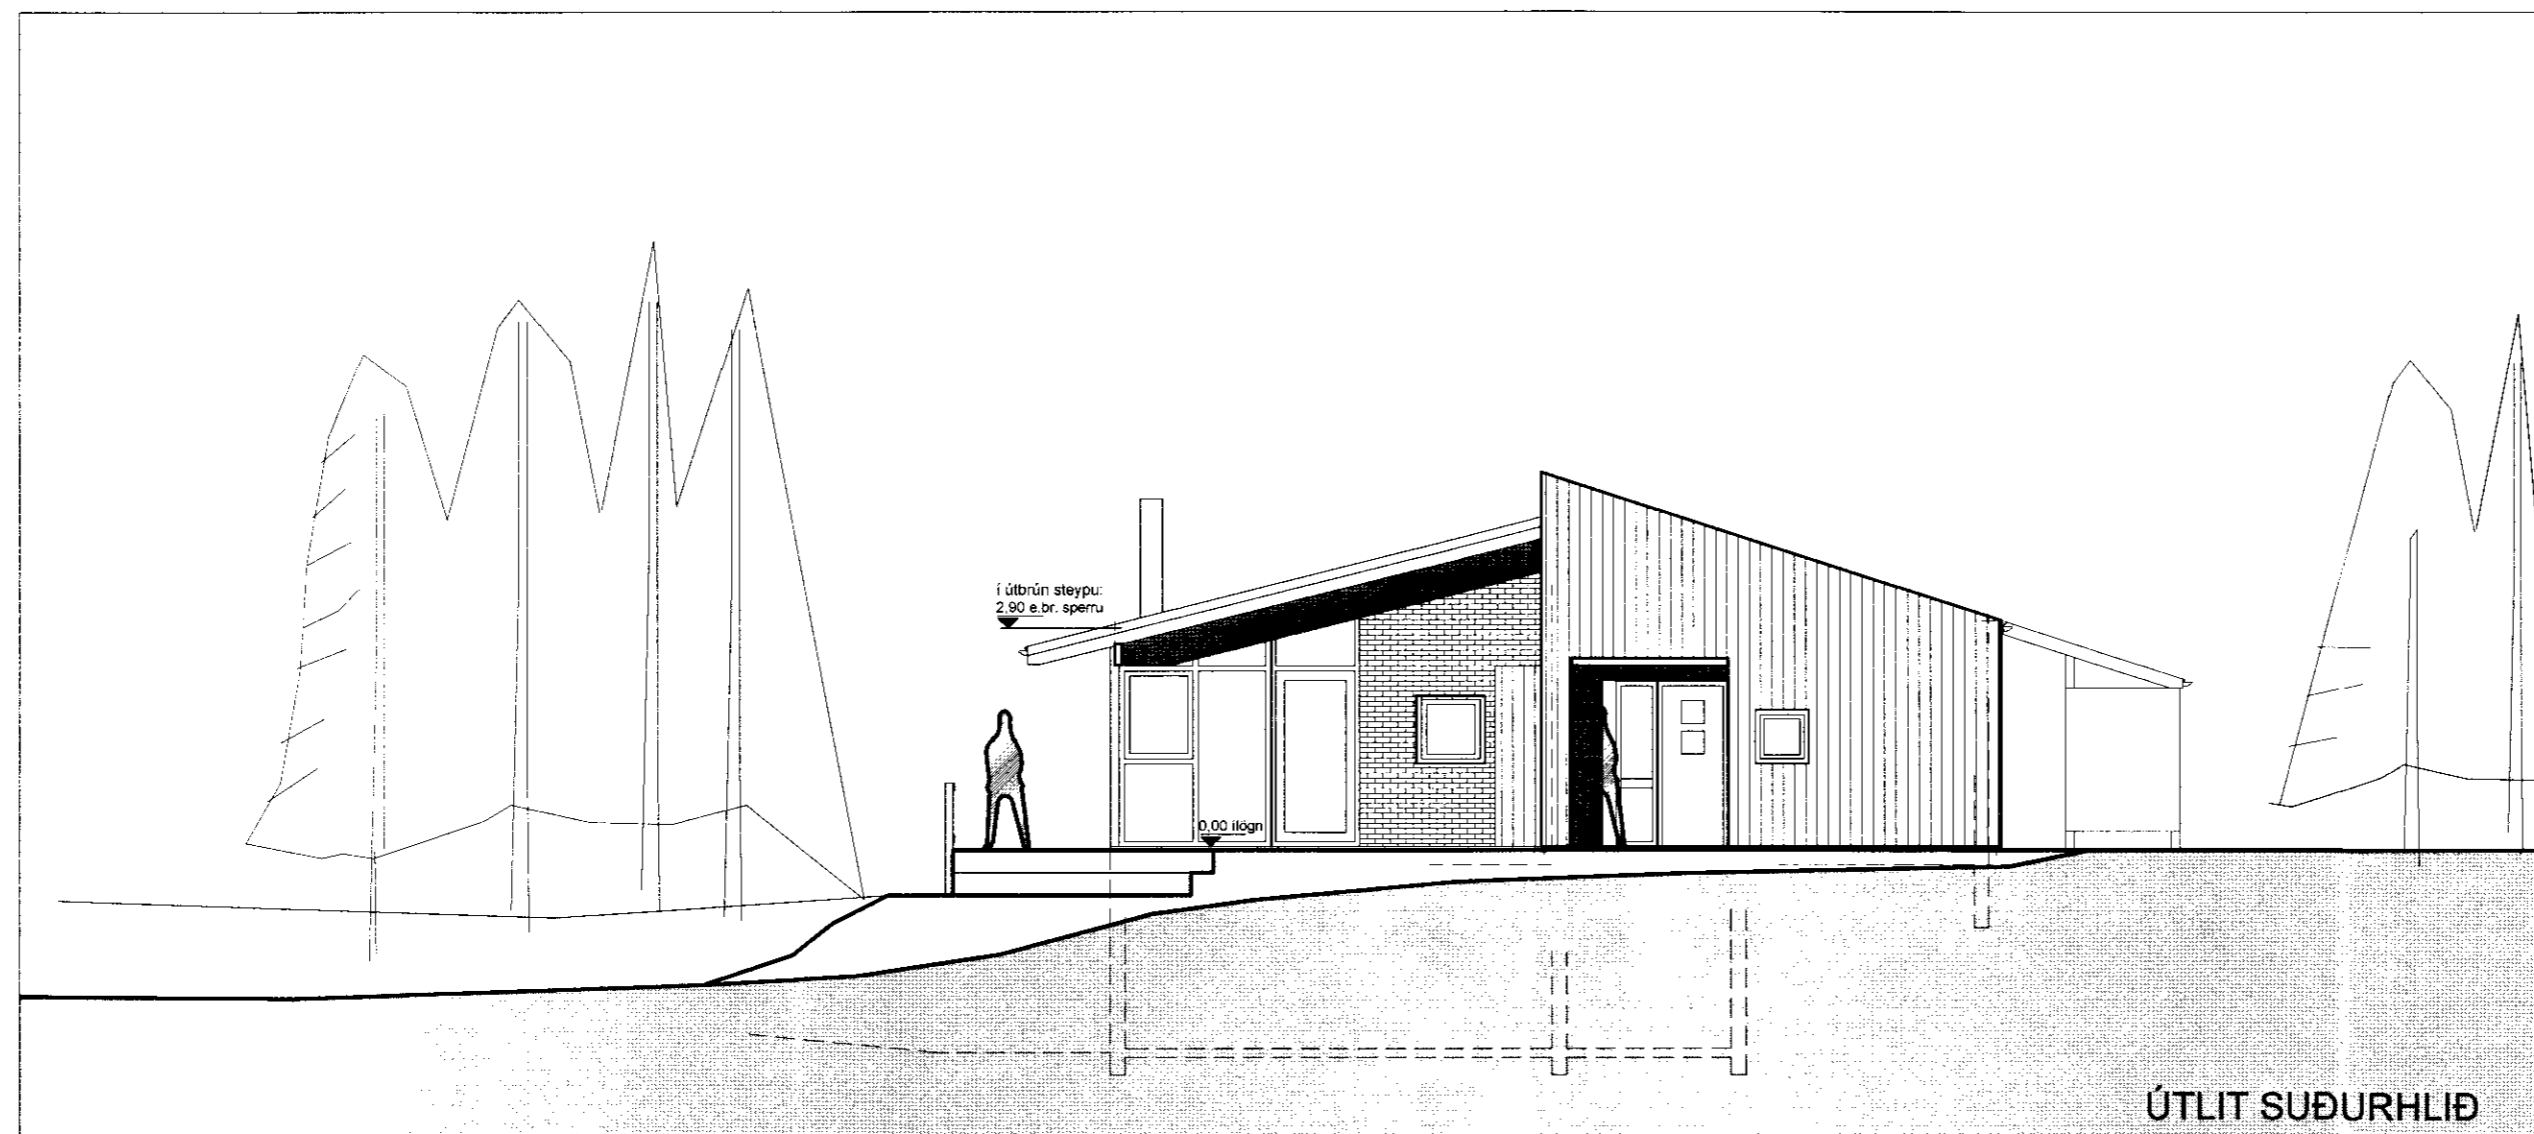

ÚTLIT SUÐURHLIÐ

■ steinsteypa  
 □ timburveggir

0 1 m 2 m 3 m 4 m 5 m  
 m = 1:100

A: gluggum í kjallara er breytt, 18.11.2010  
 BREYTING: DAGS:

**ORLOFSHÚS**

Fjótshlíð 30, Ásgarðslandi

VERK:

TEIKNING: útlit

EFNI: aðalteikning

MKV: 1:100

DAGS: 14.10.2010 NR: 291-05A

UNDIRSKRIFT: *Reynir Adamsson* KT: 240448-2469

**ADAMSSON ehf - arkitektastofa**  
 Laugavegi 32b - 101 Reykjavík - sími: 551 1300  
 netfang: adamsson@simnet.is  
 Reynir Adamsson arkitekt fai / fssa