




SNID D-D

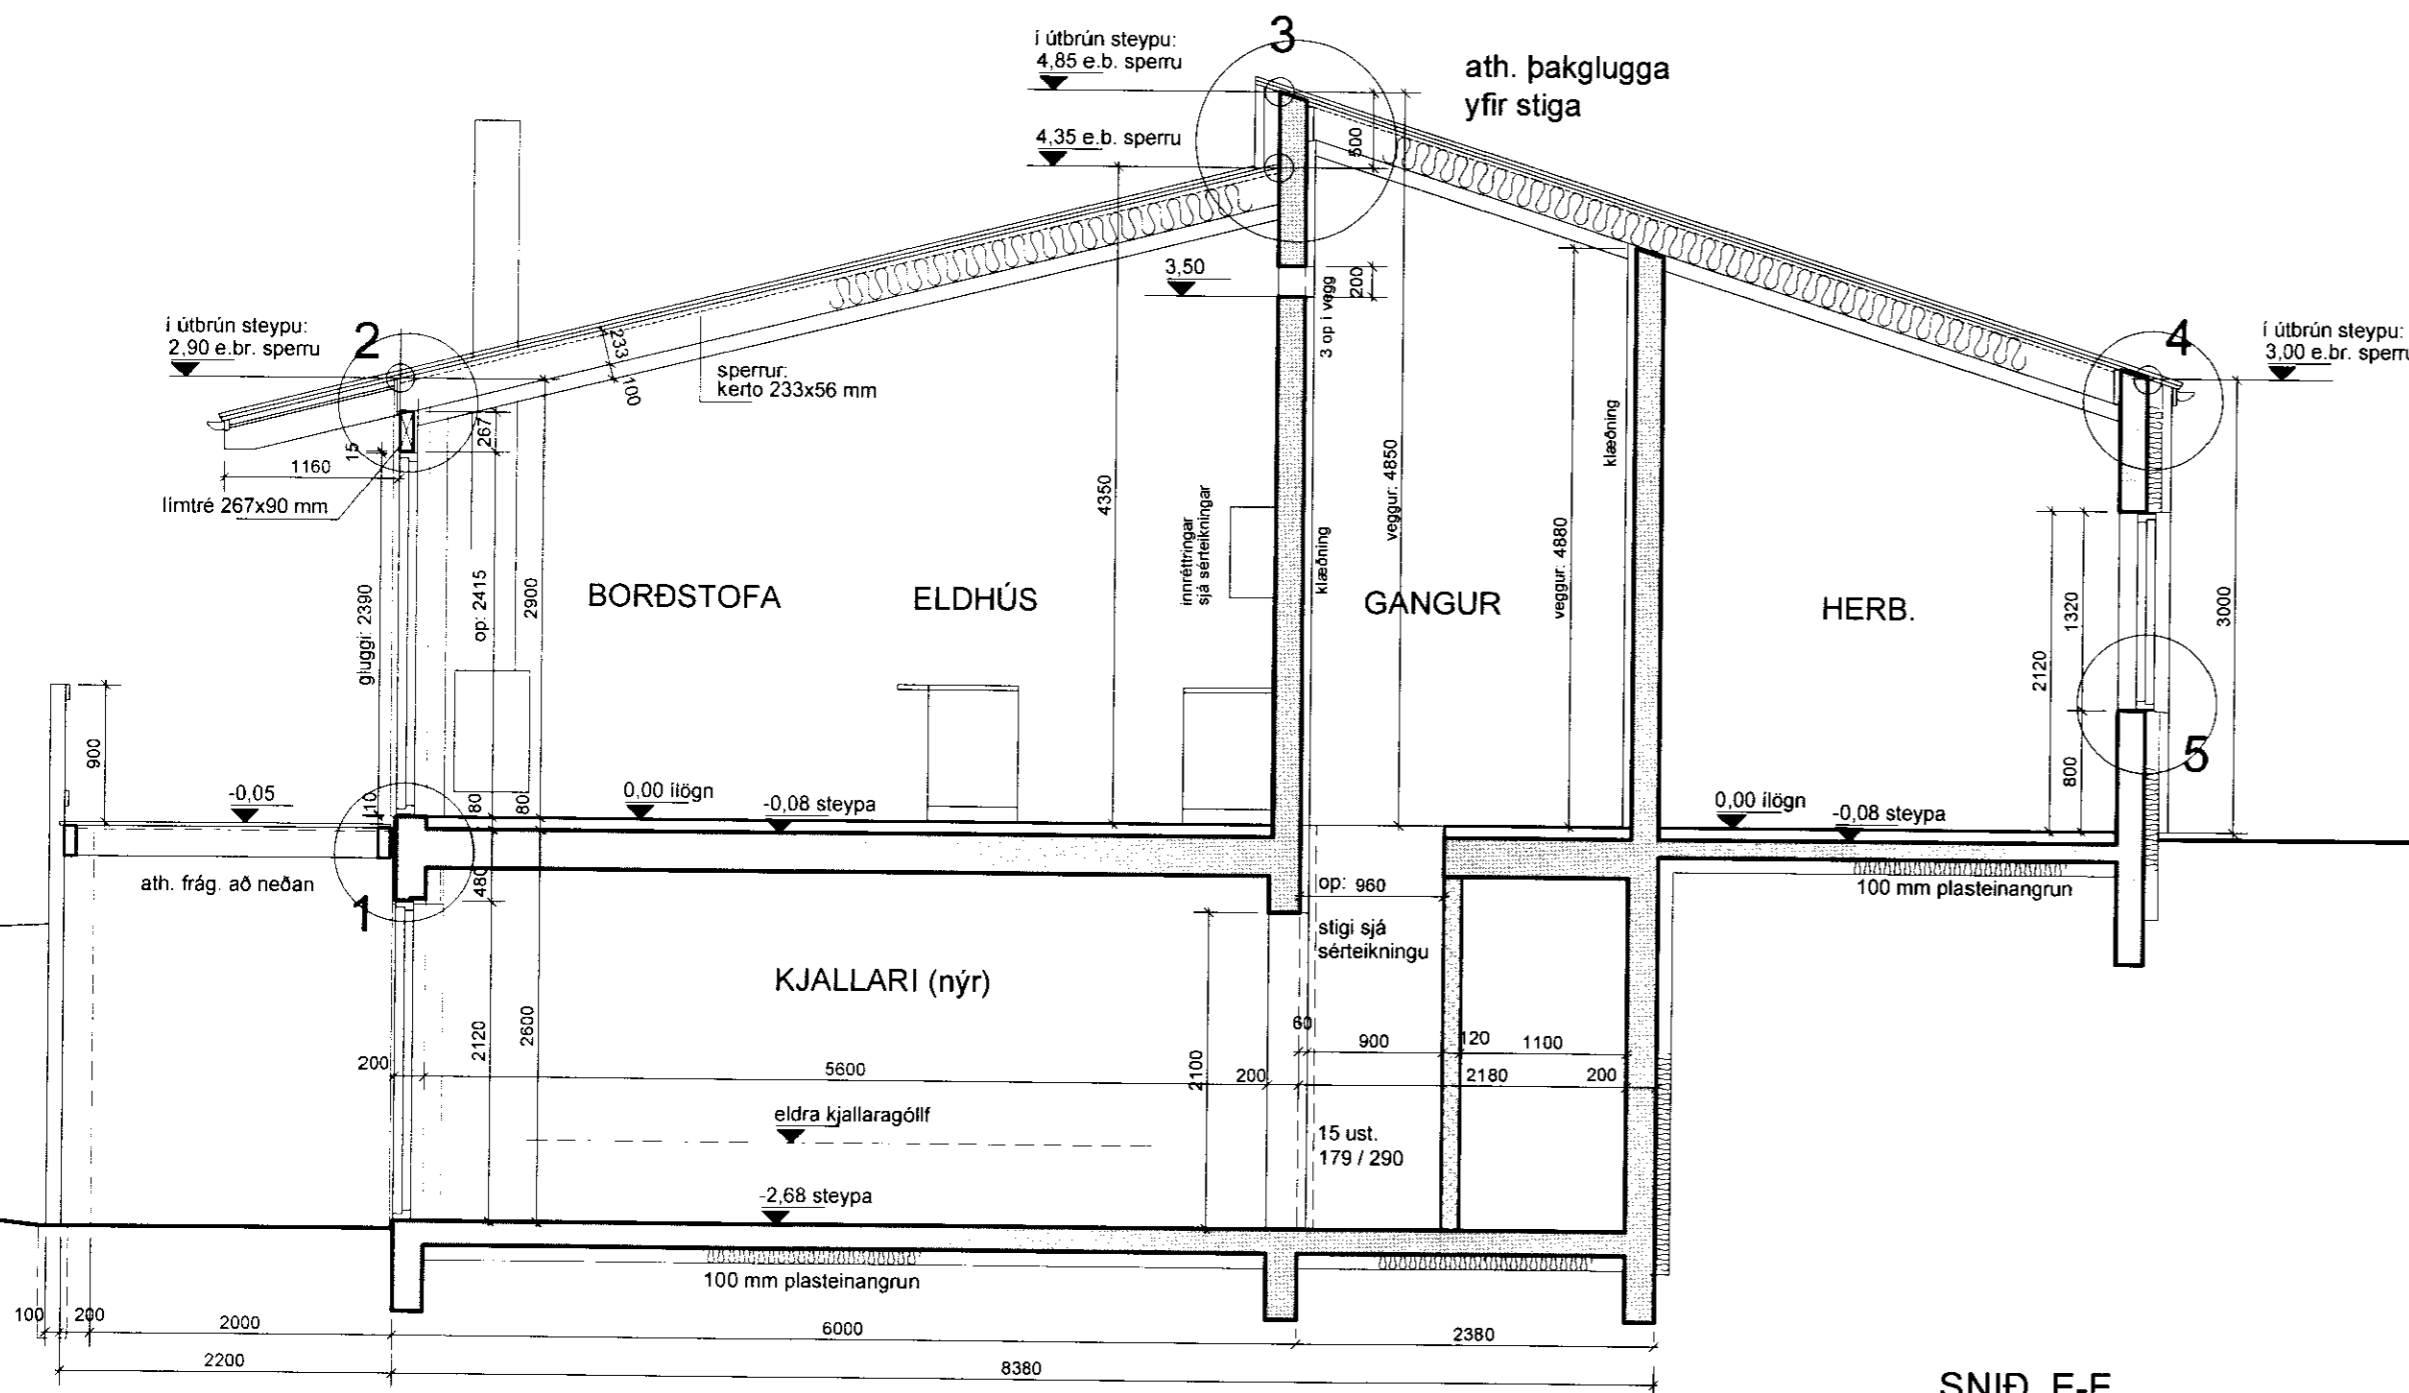

SNID E-E

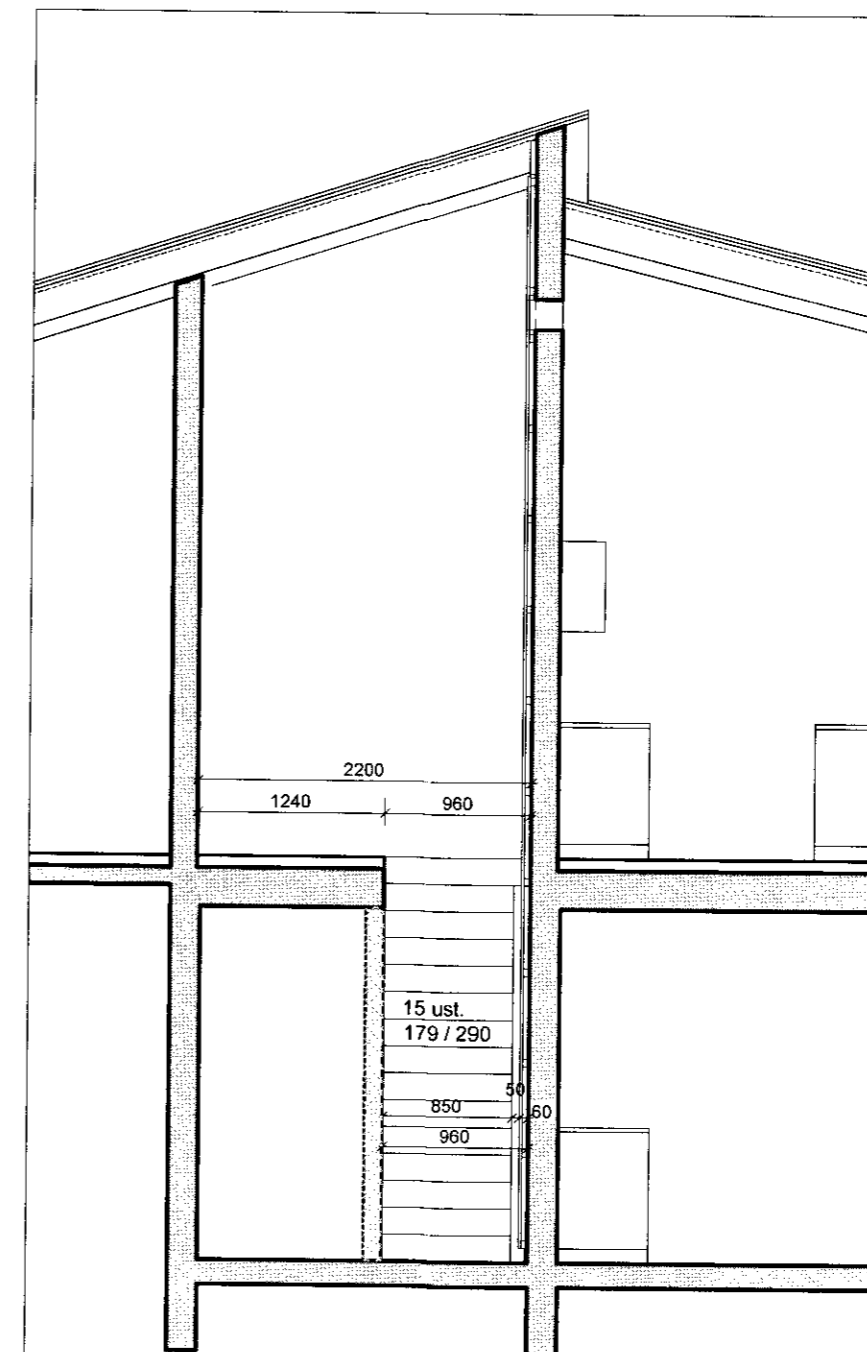

SNID H-H

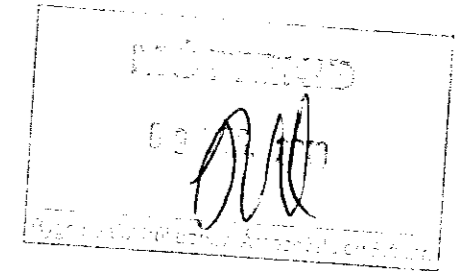

Byggingarlýsing: Sjá grunnmynd aðalhöðar teikn. nr. 291-11  
Sjá einnig sérteikningar í mkv. 1:5

SKÝRINGAR:

- R reykskynjari
- S slökkvitæki
- steinsteypa
- timburveggir

Stærðir vesturbýggingar (stofu) miðast við stærðir núverandi kjallara. Verktaki skal taka og sannreyna öll mál á staðnum.

BREYTING: \_\_\_\_\_ DAGS: \_\_\_\_\_

**ORLOFSHÚS**  
 Fjóttsbakki 30, Ásgarðslandi  
 VERK: \_\_\_\_\_  
 TEIKNING: **snið D-D, E-E, H-H**  
 EFNI: **VERKTEIKNING**  
 MKV: 1:50  
 DAGS: 01.12.2010 NR: **291-12**

UNDIRSKRIFT: *Adamsson* 240448-2469  
**ADAMSSON ehf - arkitektastofa**  
 Laugavegi 32b - 101 Reykjavík - sími: 551 1300  
 netfang: adamsson@simnet.is  
 Reynir Adamsson arkitekt fai / fssa