


í útrún steypu:
2.90 e.br. sperru

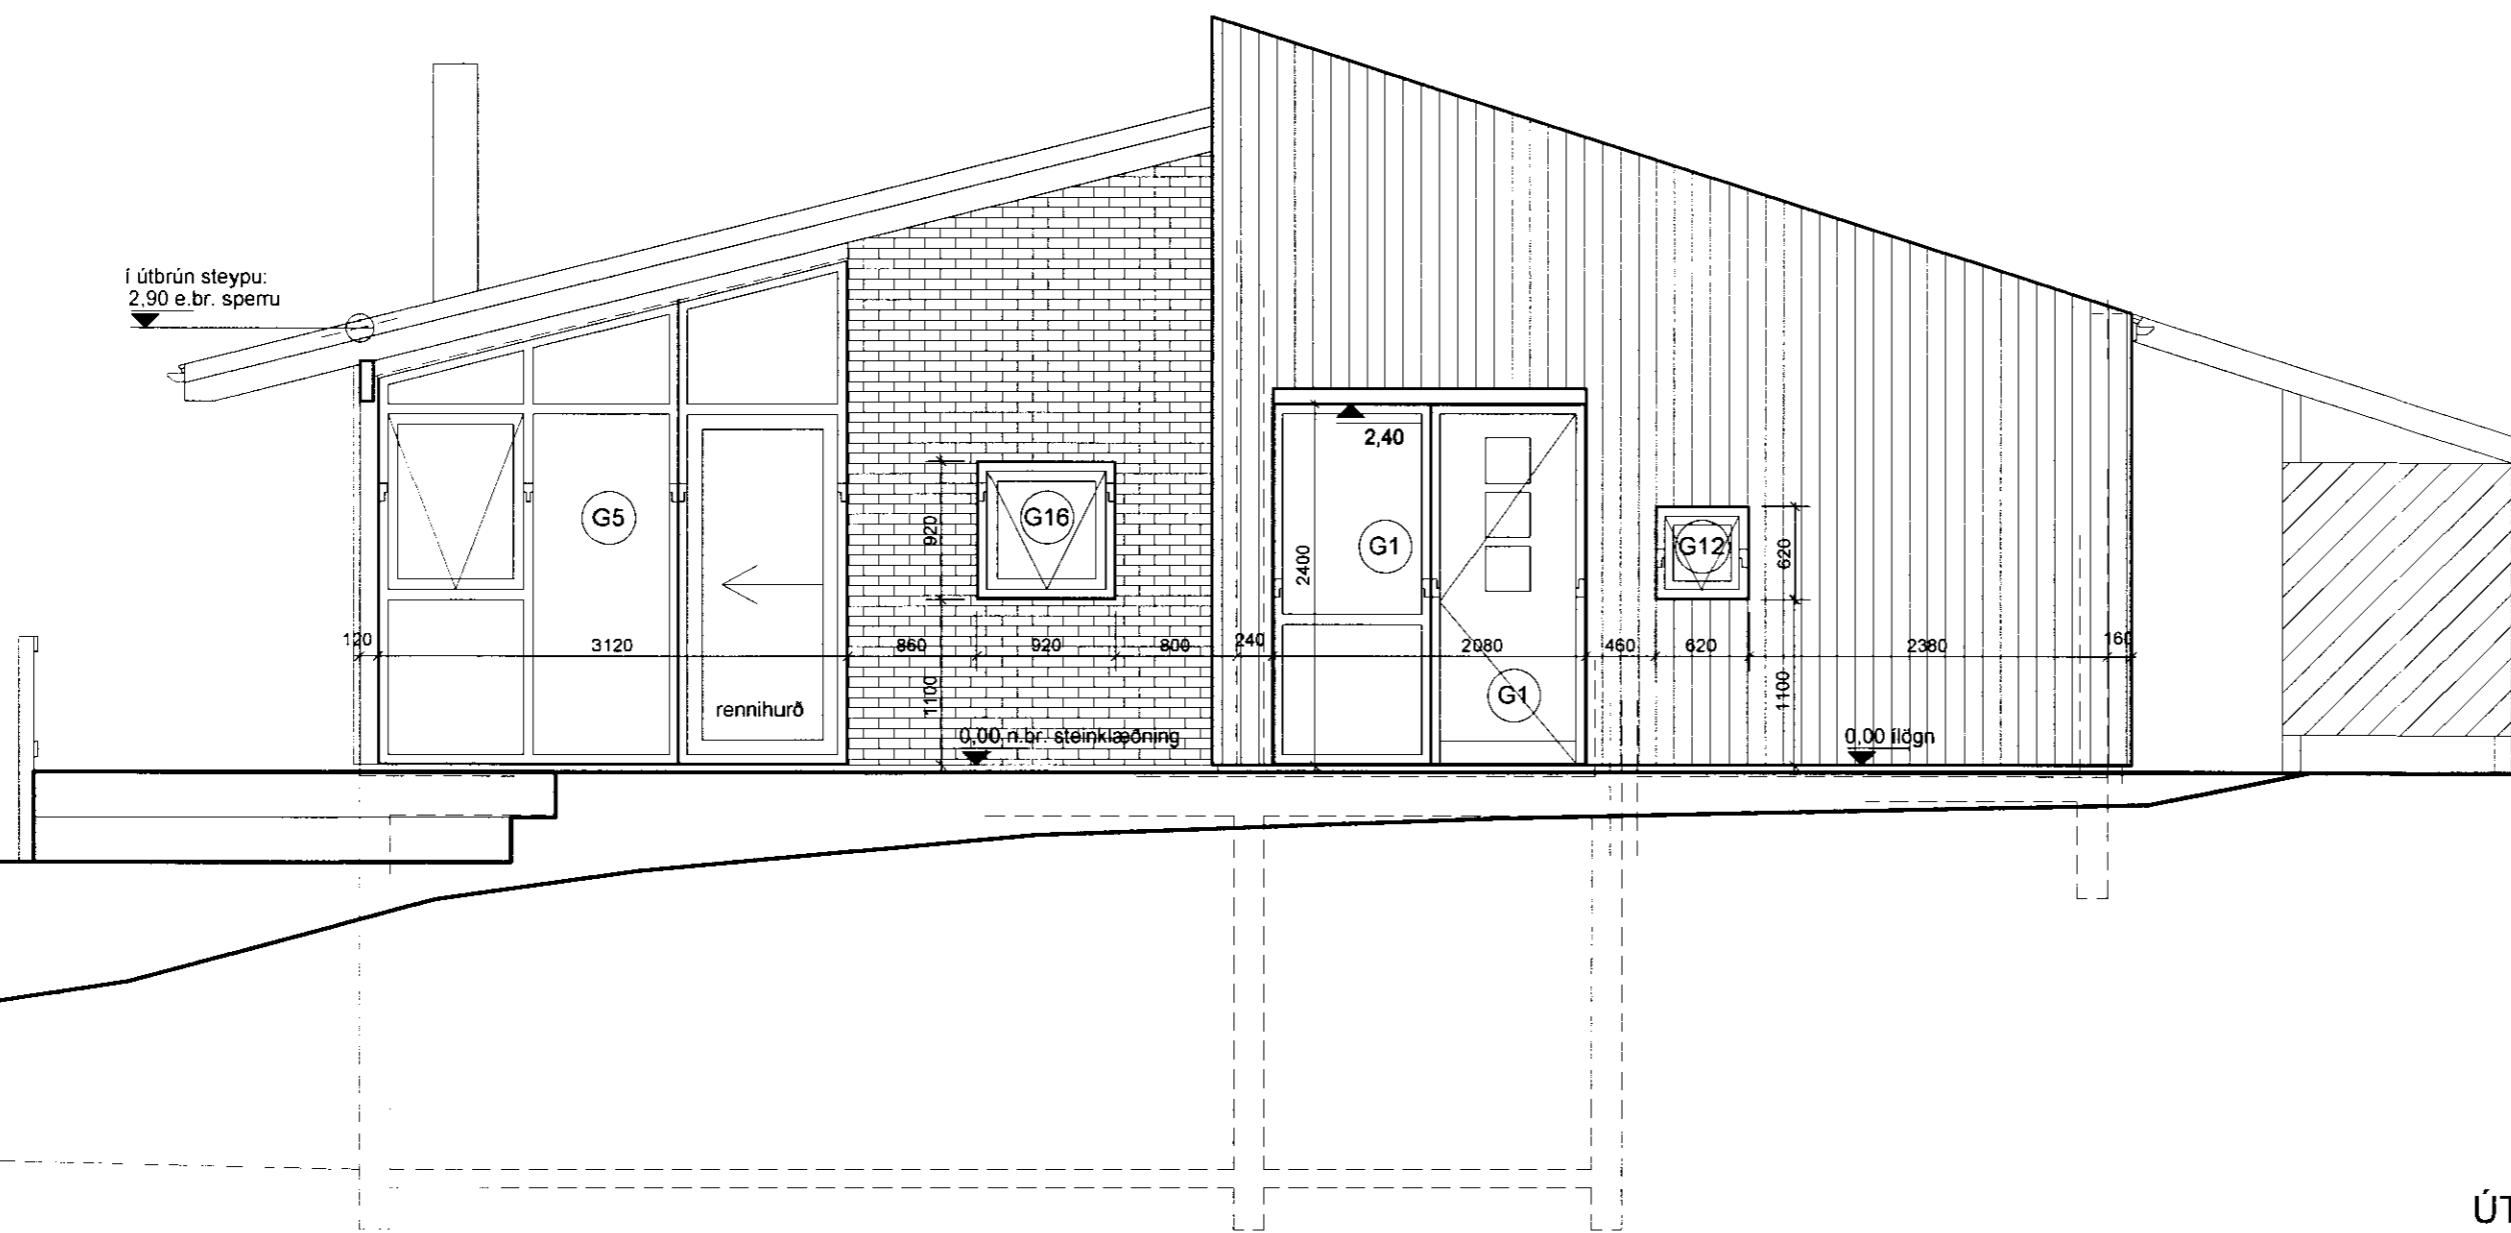


ÚTLIT SUÐURHLIÐ


Byggingarlýsing: Sjá grunmynd aðalhöðar teikn. nr. 291-11
Sjá einnig sérteikningar í mkv. 1:5

MÁLSETNINGAR GLUGGAOIPA

Mál á þessari teikningu eru steypumál.
Reiknað er með að op í veggjum séu 10 mm stærri en gluggar á alla vegu sbr.
yfirtteikningar glugga nr. 291-40 og 291-41.


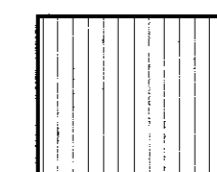


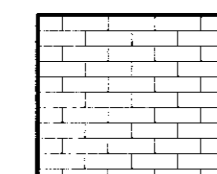

TIMBURKLÆÐNING,
gerð skv. nánara vali,




STEINKLÆÐNING,
gerð skv. nánara vali,

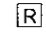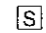SKÝRINGAR:

-  reyðskynjari
-  slökkvitæki
-  steinsteypa
-  timburveggir

Stærðir vesturbyggingar (stofu) miðast við stærðir núverandi kjallara.
Verktaki skal taka og sannreyna öll mál á staðnum.

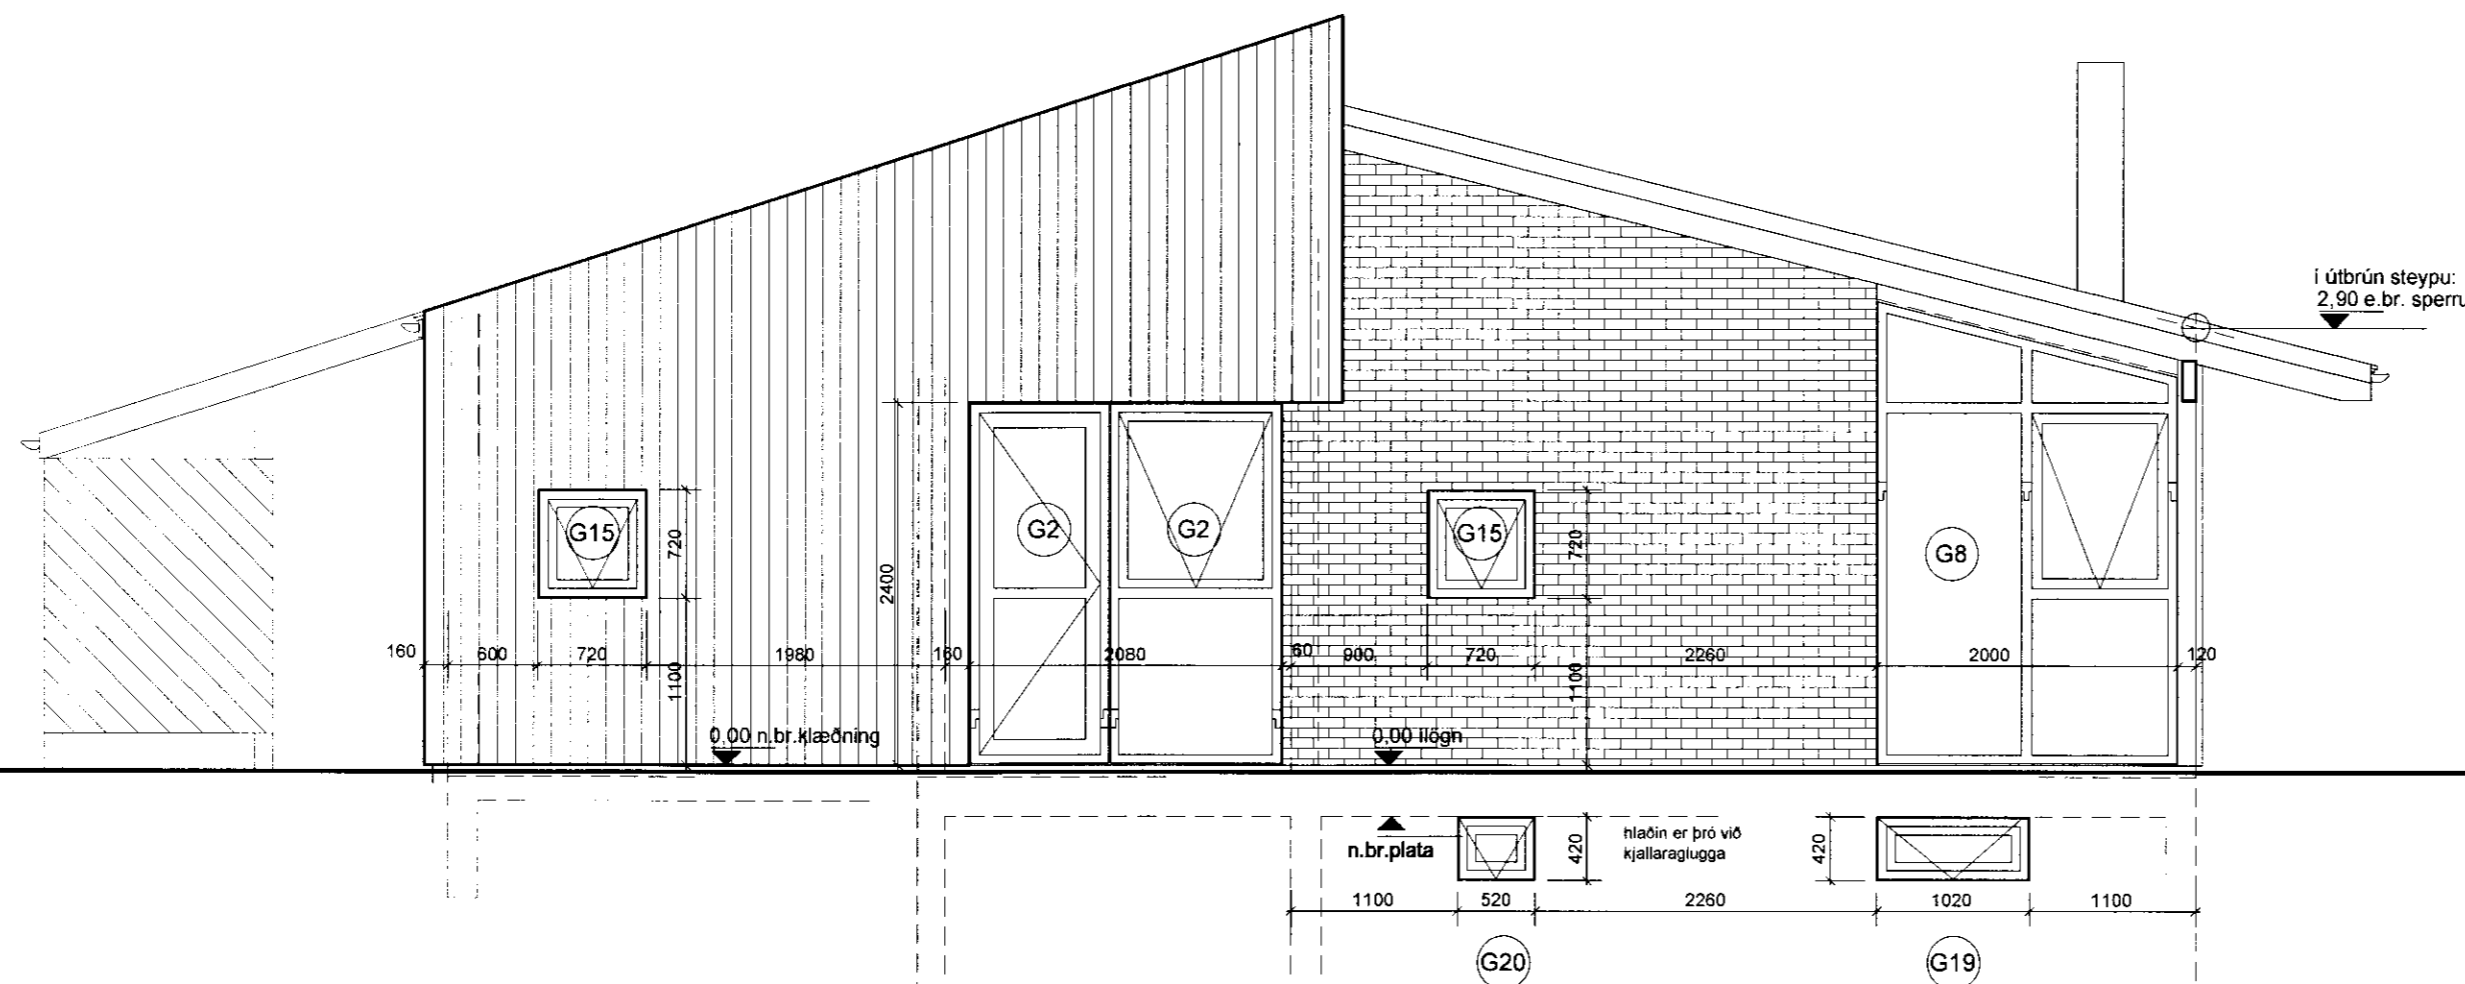

ÚTLIT NORDURHLIÐ

BREYTING: _____ DAGS: _____

ORLOFSHÚS

Fljótsbakki 30, Ásgarðslandi


VERK: _____

TEIKNING: **útlit**

EFNI: **VERKTEIKNING**

MKV: **1:50**

DAGS: **01.12.2010** NR: **291-14**

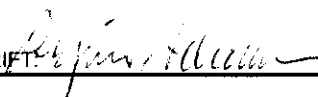UNDIRSKRIFT:  KT: 240448-2469

ADAMSSON ehf - arkitektastofa
Laugavegi 32b - 101 Reykjavík - sími: 551 1300
netfang: adamsson@simnet.is
Reynir Adamsson arkitekt fai / fssa