
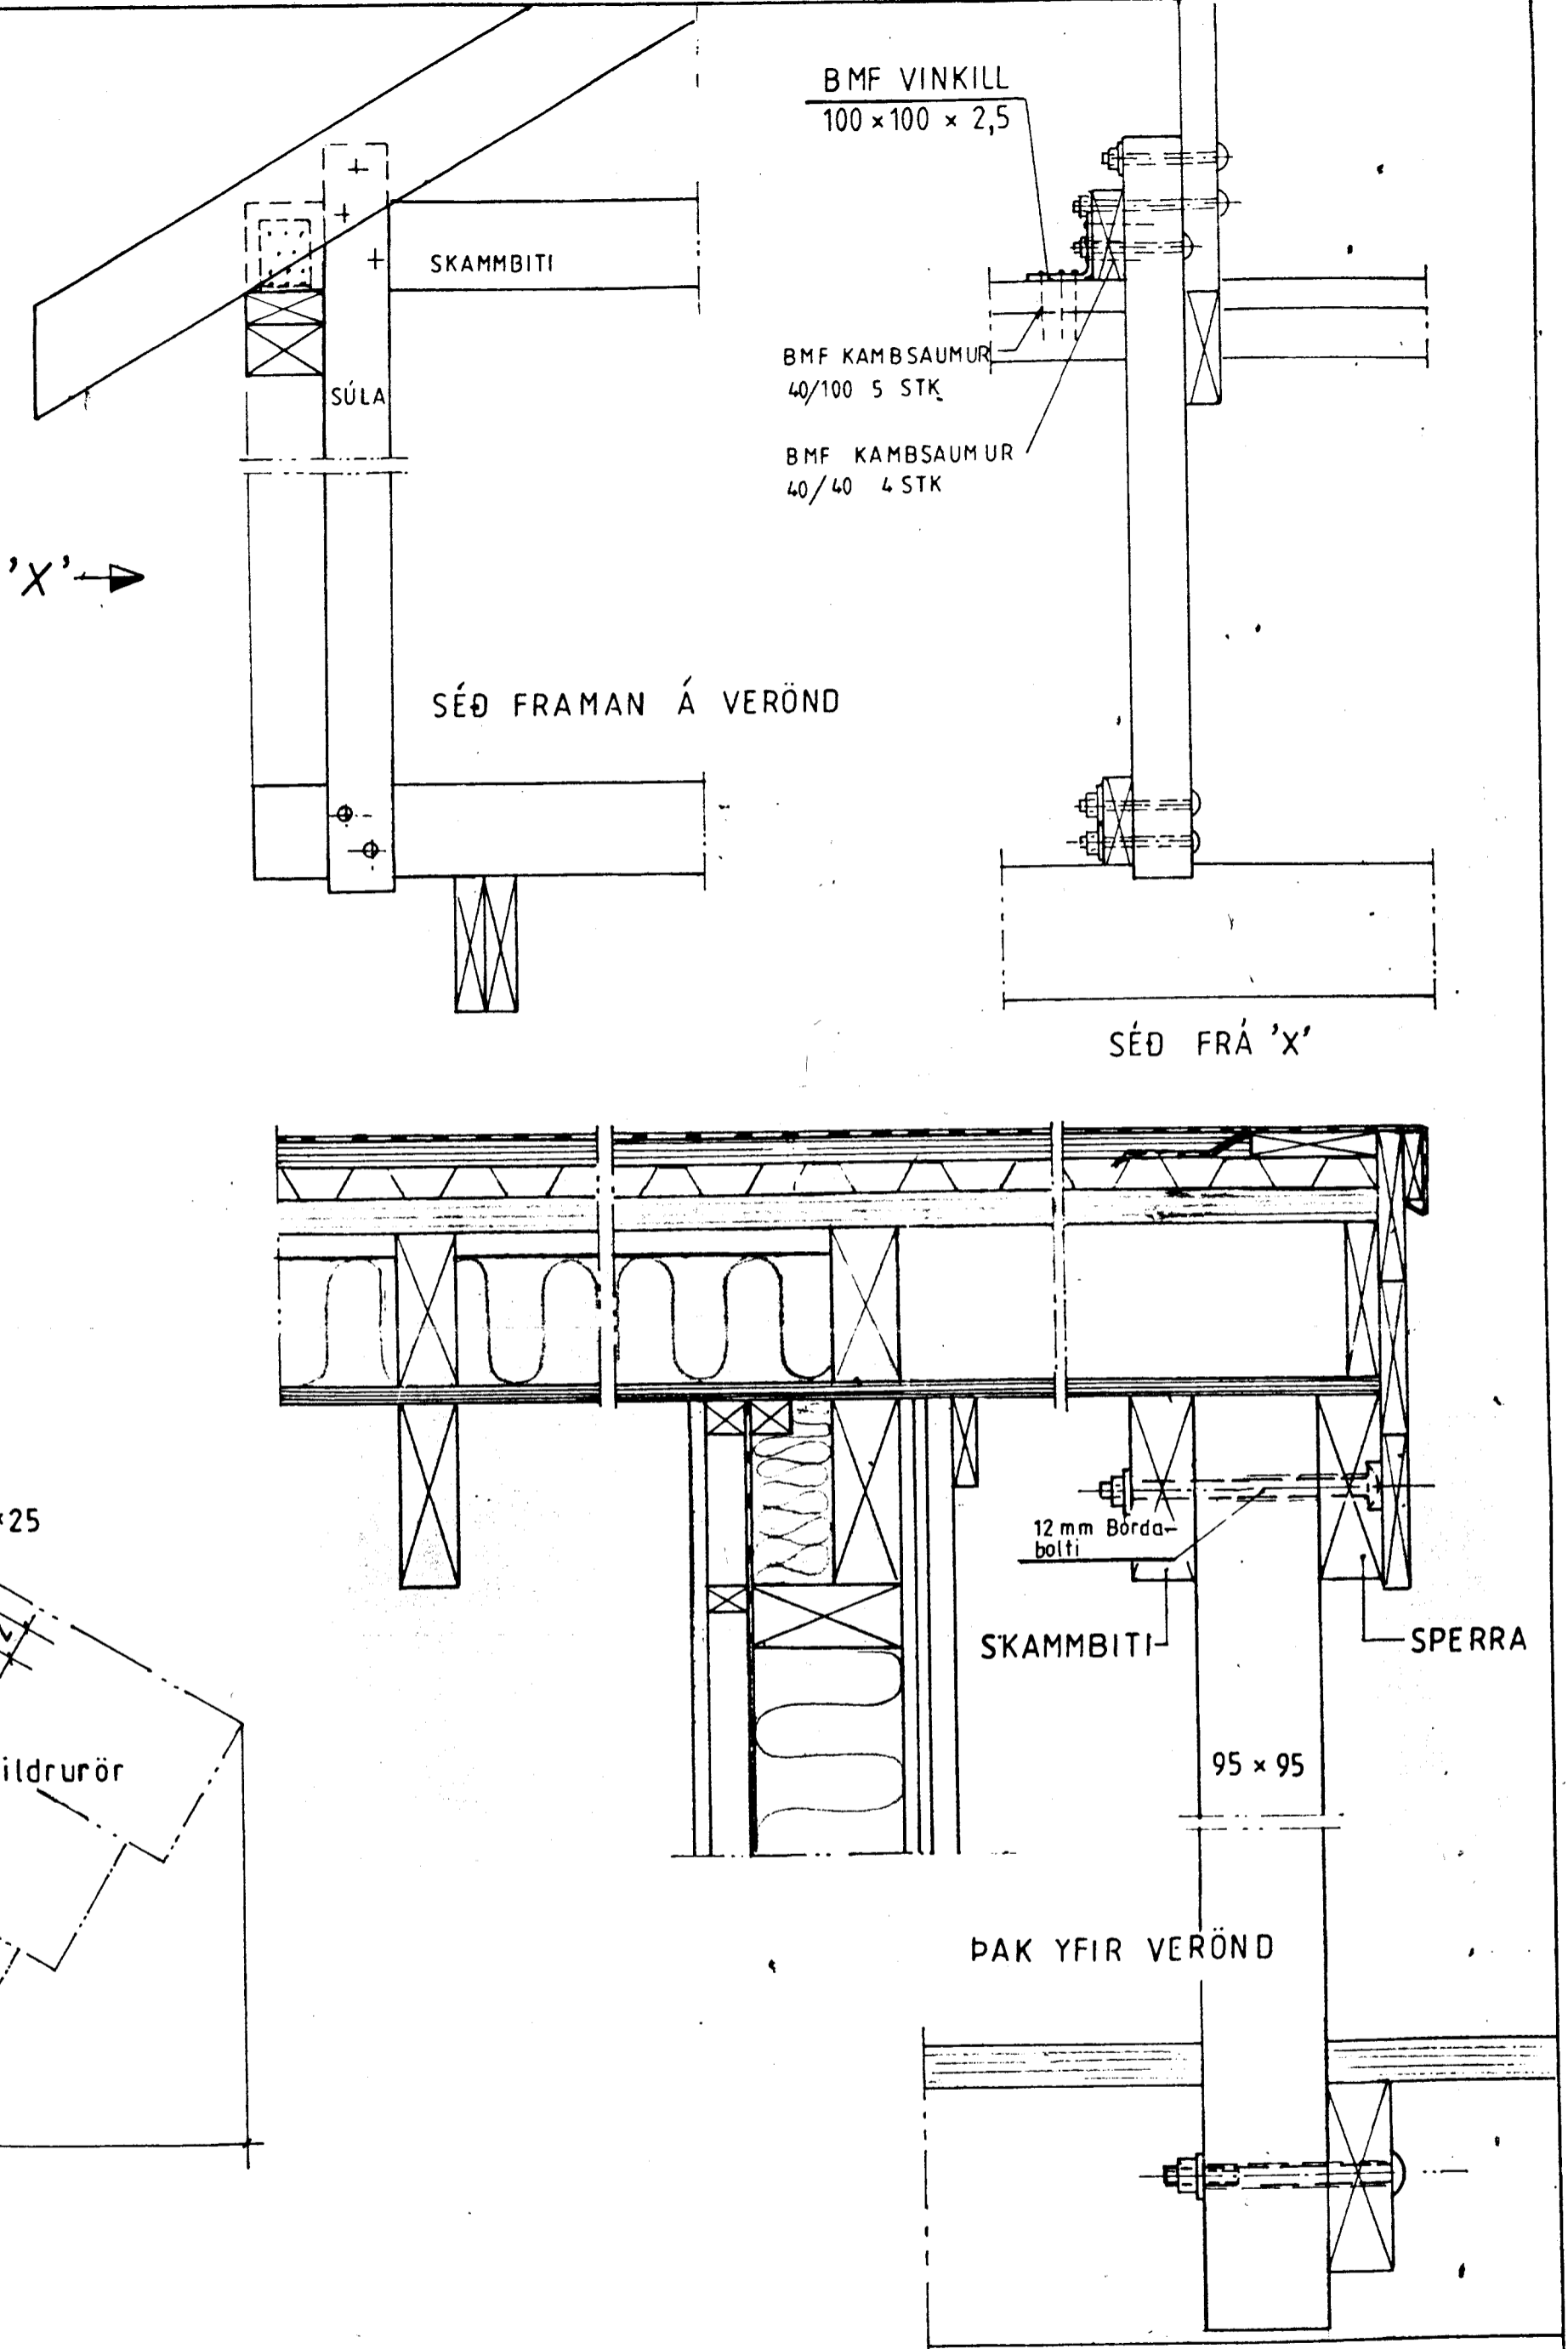


Skýringar:

Sumarhús byggt úr timbri.
 Sperrur, 45 x 145 4.fl. fura húspurrkað c/c 60 cm.
 Veggir, 45 x 120 5.fl. fura, húspurrkað c/c 60cm.
 Gluggar, smíðist úr furu smíðaviði 1.fl. 'B'fúavarið 2 umferdir.
 Undirstöður, tréstaugar, minnst ø22.
 Dregarar ofan á súlur skulu vera 2 stk 50x200 5.fl. útitimbur.
 Einangrun, steinull.
 BMF tengijárn, naglar, boltar og skrúfur, skulu vera galvaniseraðar.
 Súlur undir þaki yfir verönd, skulu vera 95x95 5.fl. fura útitimbur.

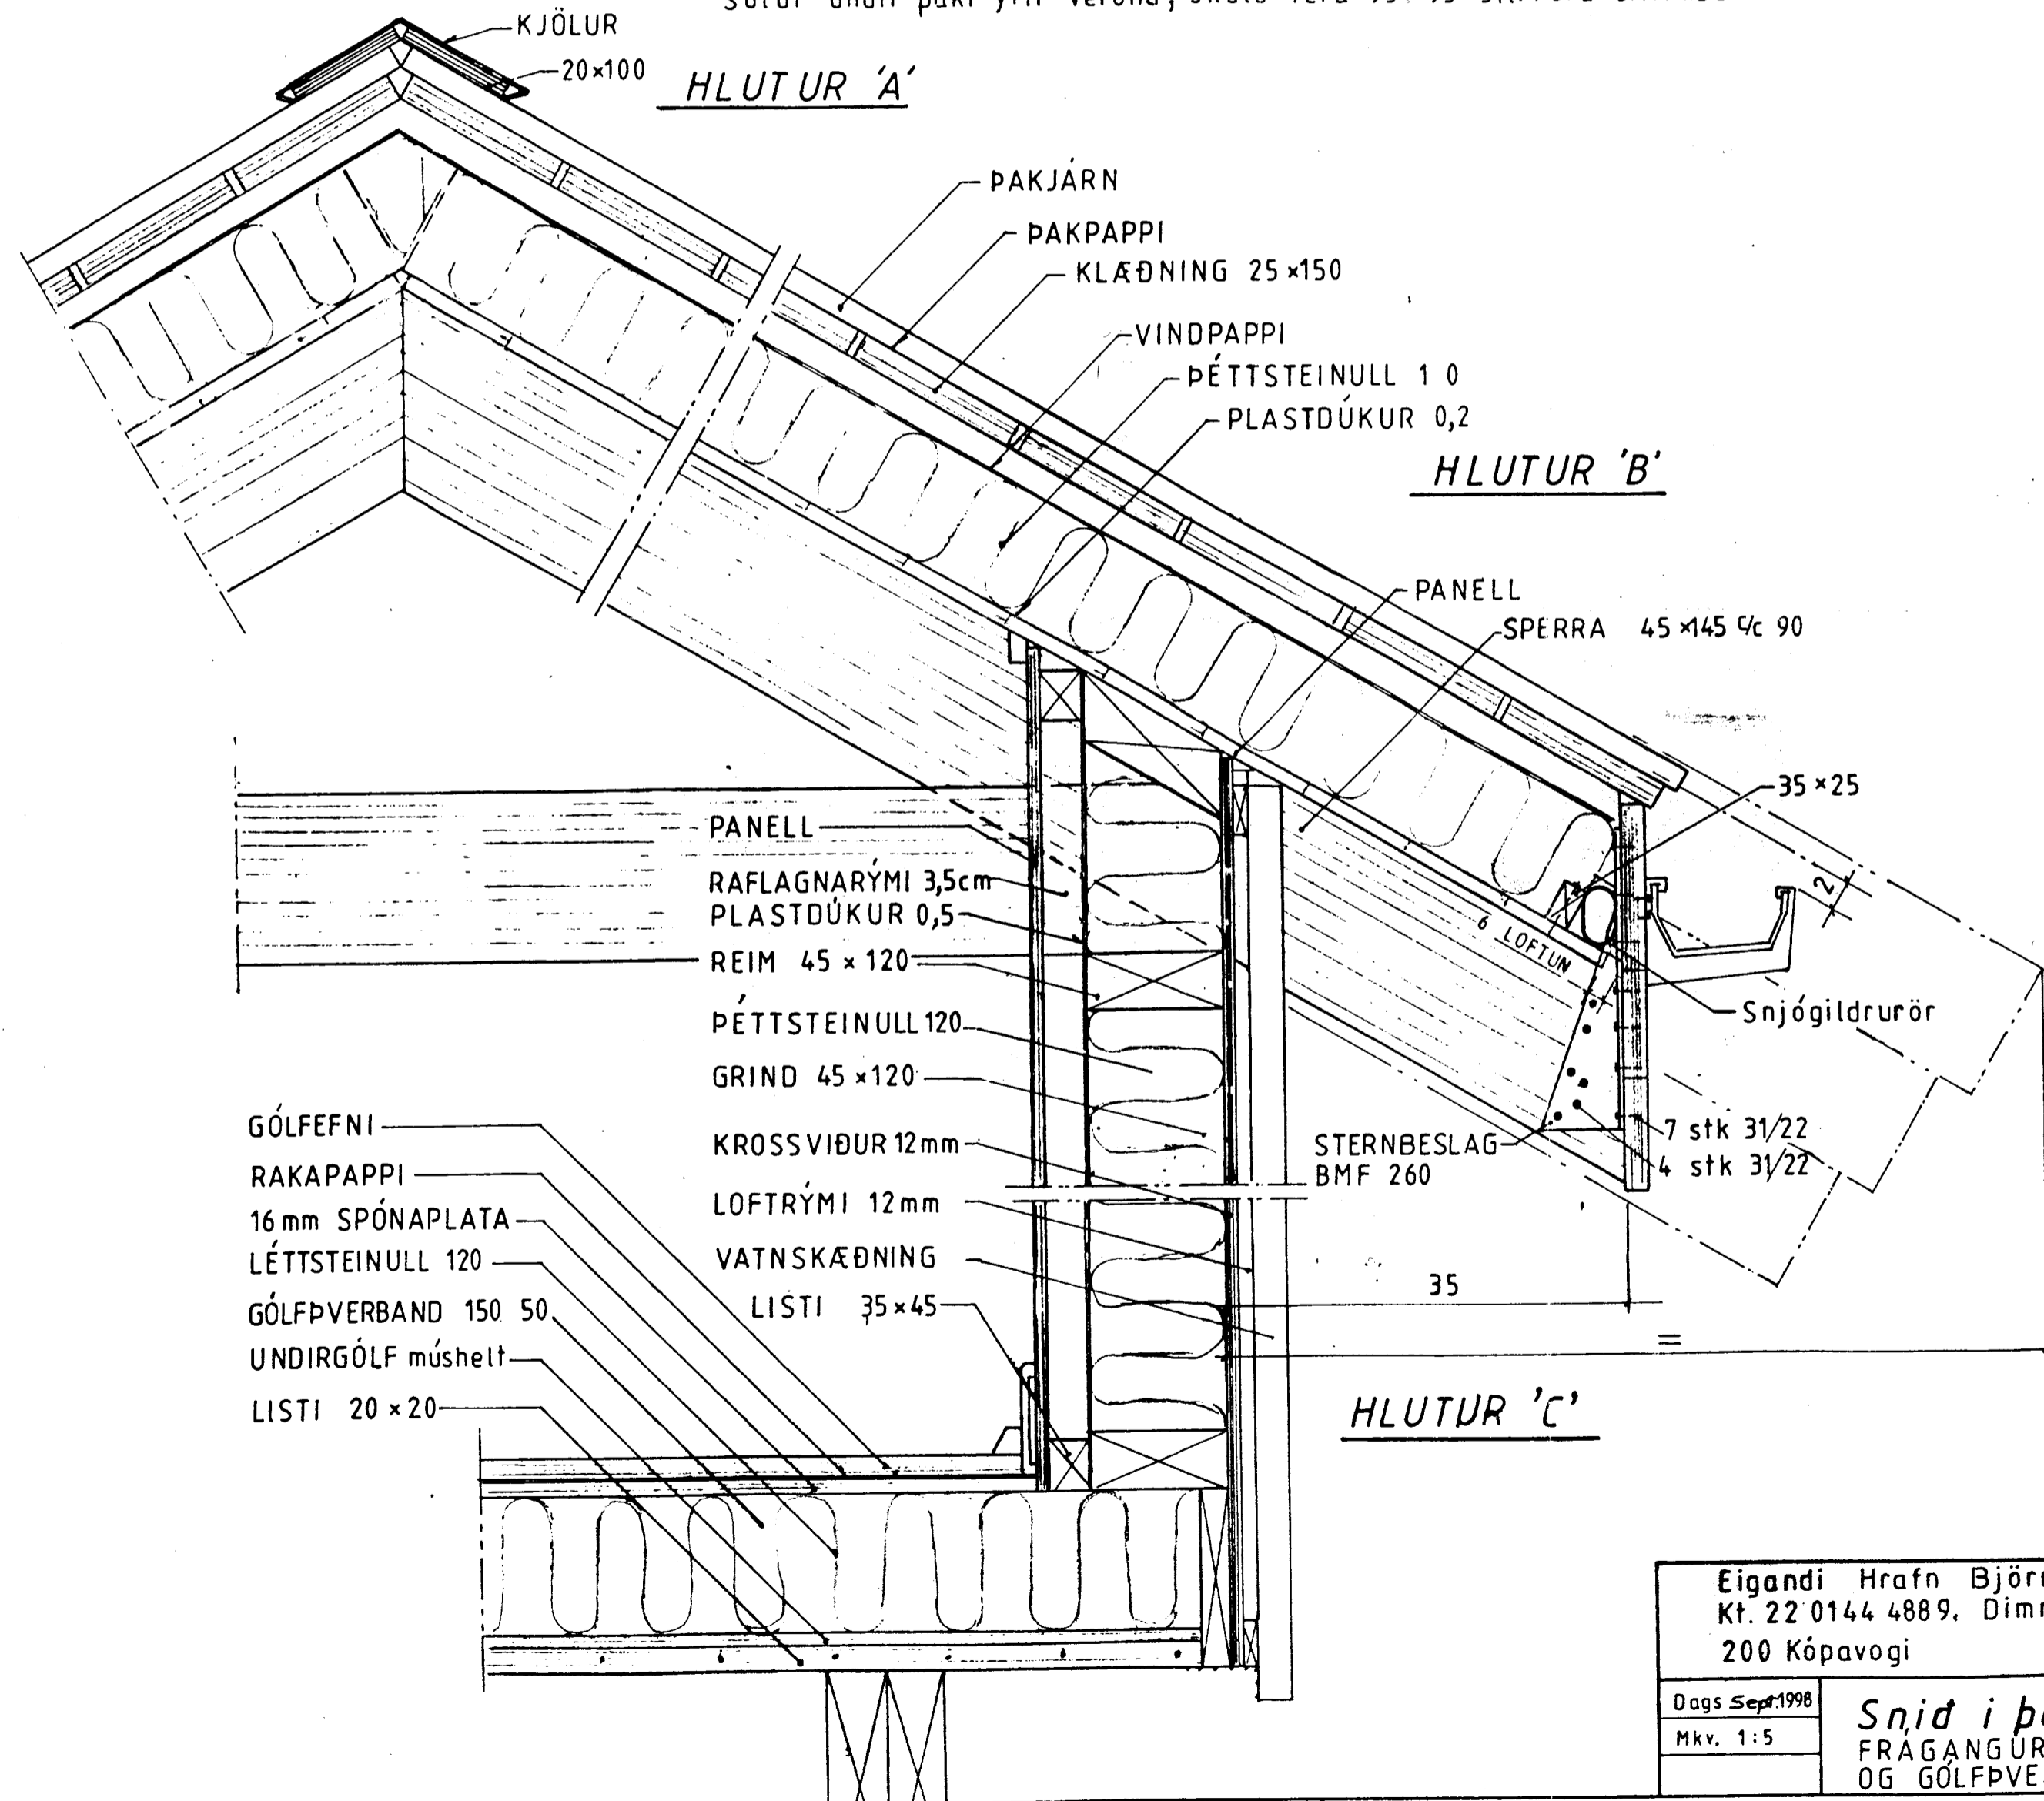

Eigandi Hrafn Björnsson Kt. 22 0144 4889, Dimmuharfi 8 200 Kópavogi		TEIKNIVANGUR	
Dags Sept 1998	Mkv. 1:5	Snid i þak, og vegg FRAGANGUR SÚLU Á MILLI SPERRU OG GÓLFPVERBANDS	Nr. 27-32