


Ath;

Efni i grind, snerrum, lektum, gólfþverböndum, dregerum og skambitum skal vera fura eða greni sem inniheldur 12 til 14% raka. Ekki er hægt að gagnfúaverja greni vegna þjettleika efnisins. Notið ekki fúnvörn á efni sem snýr inn í hús.

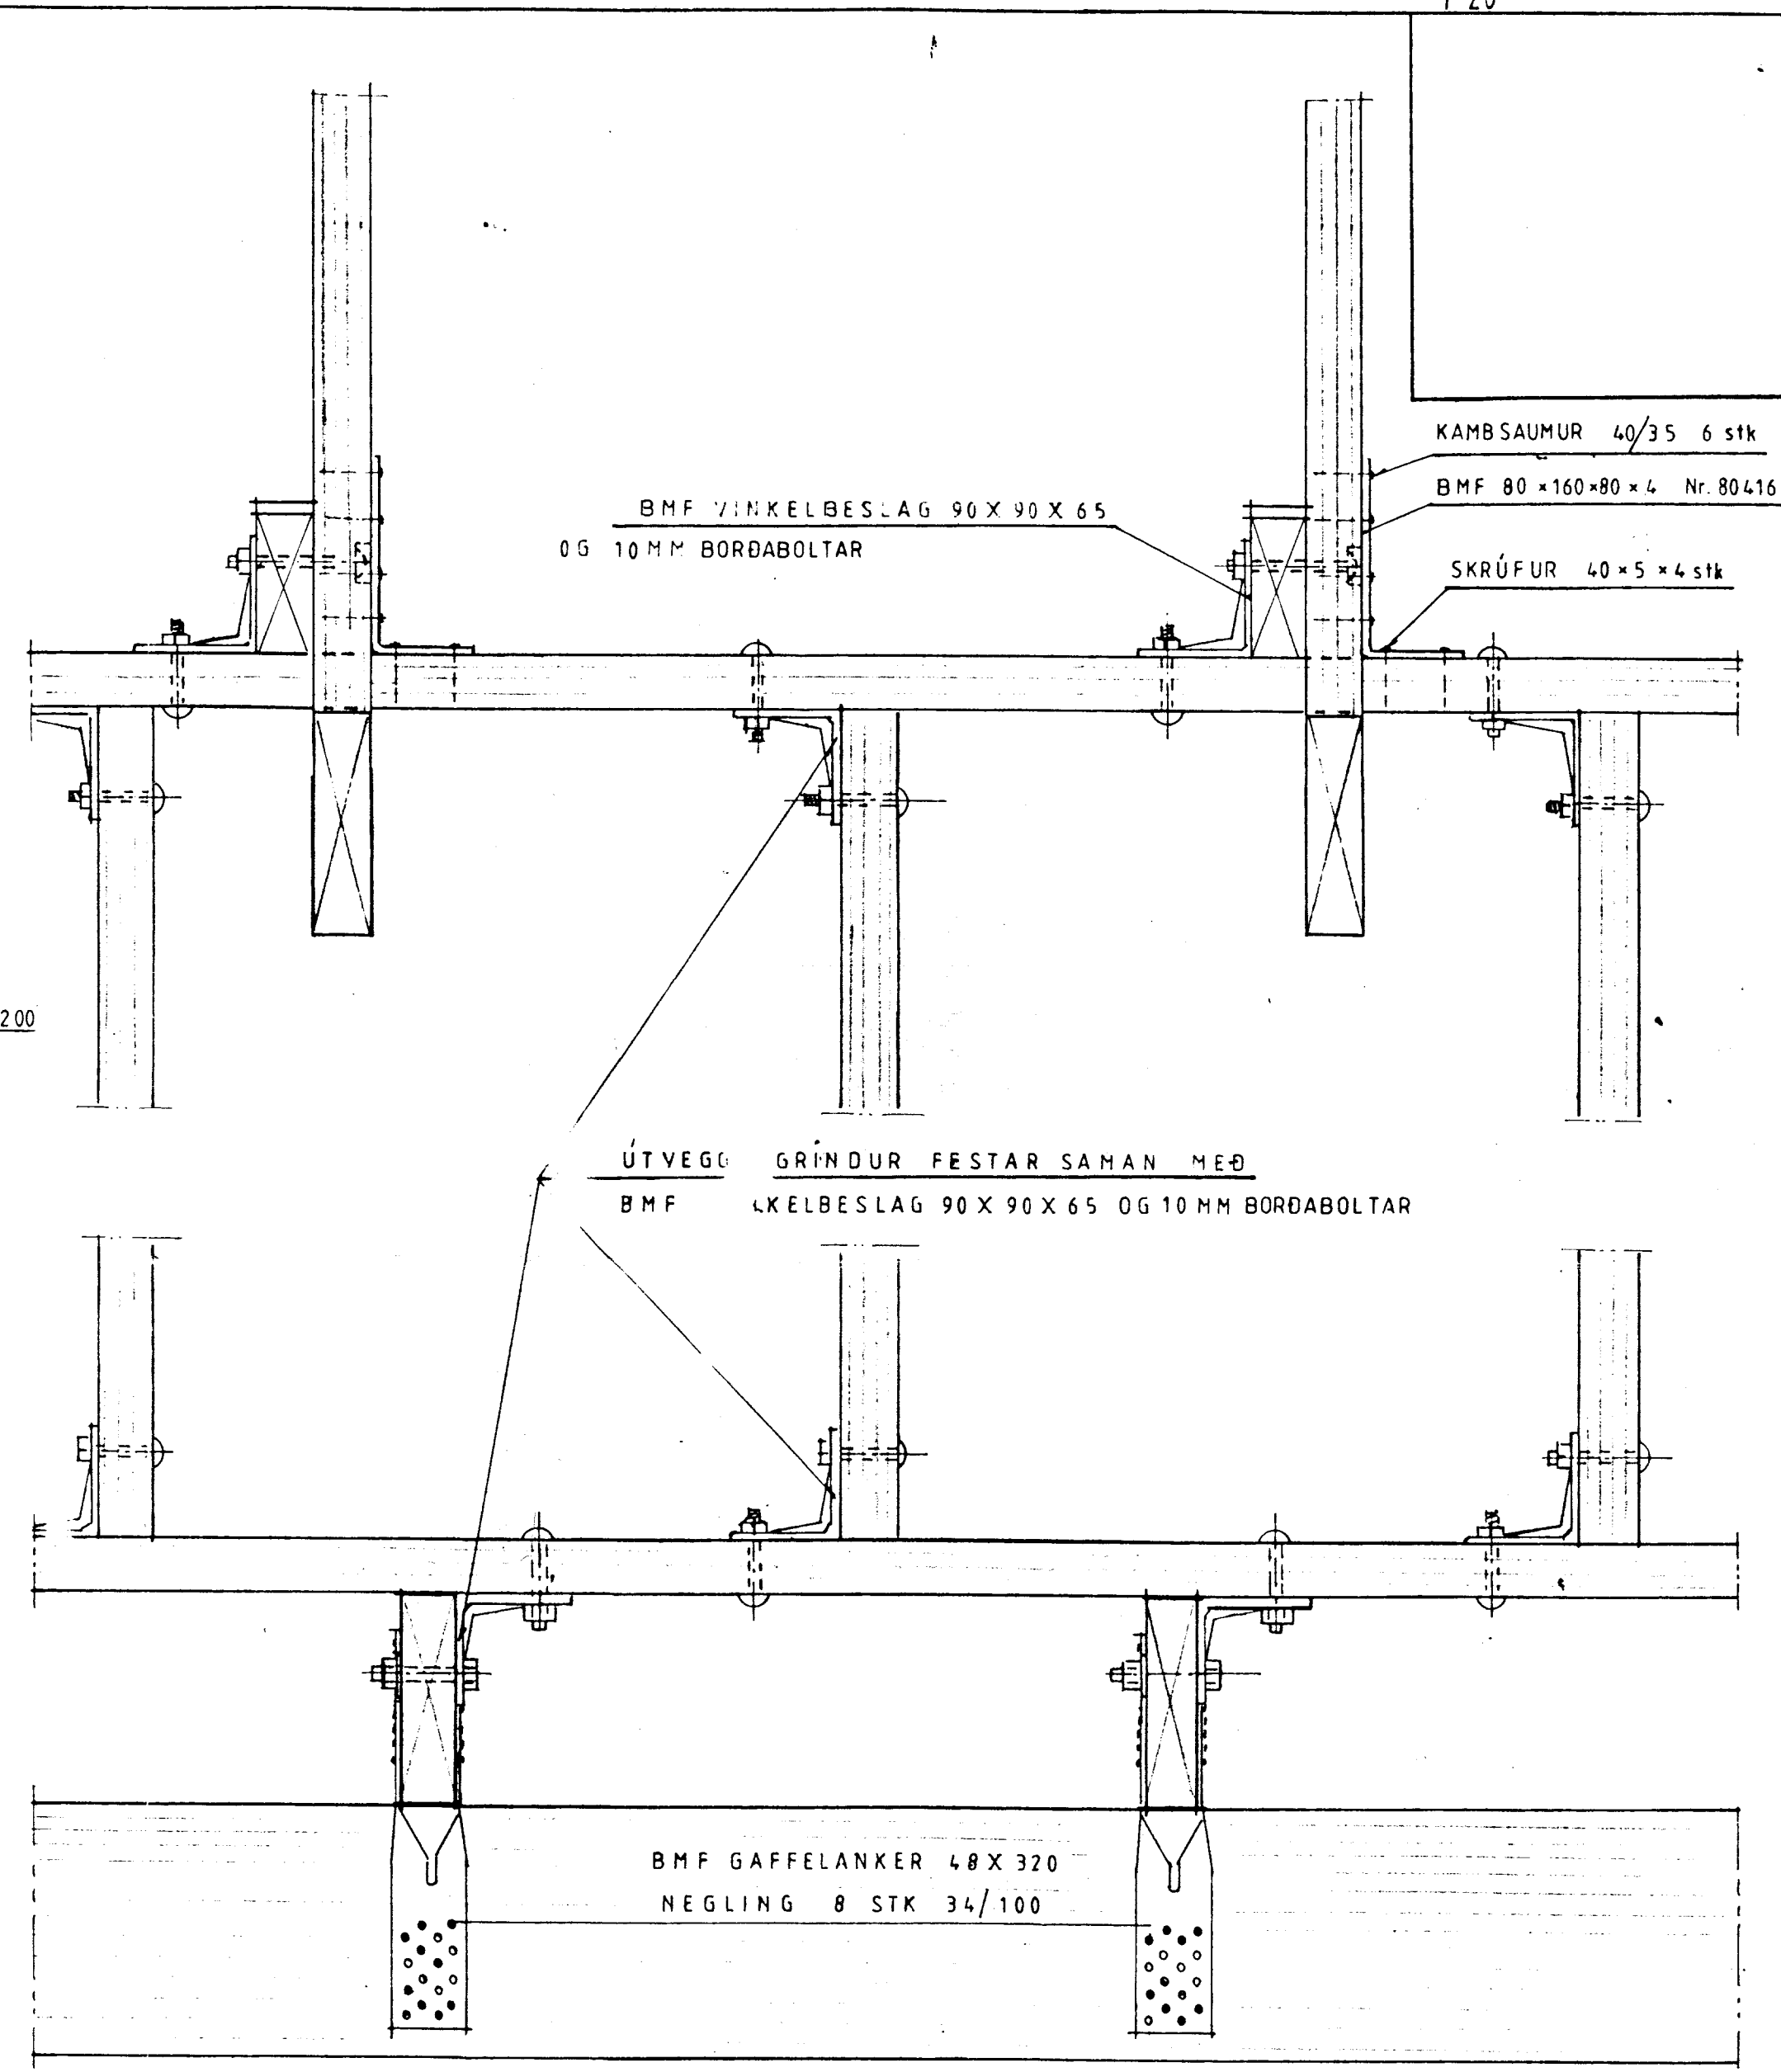

SÉÐ FRAMAN Á GRIND

Mkv 1:5	Eigandi Hrafn Björnsson Kt. 22 0144 488-9, Dimmuhvarf 8 200 Kópavogi	TEIKNIVANGUR Sími 568 1317
Dags. sept. 1998		
Nr. 28-4	BINDING GRINDAR	<i>Stigjón Pálsson 290933-2559</i> 577 201937