



Hanna Björnsdóttir

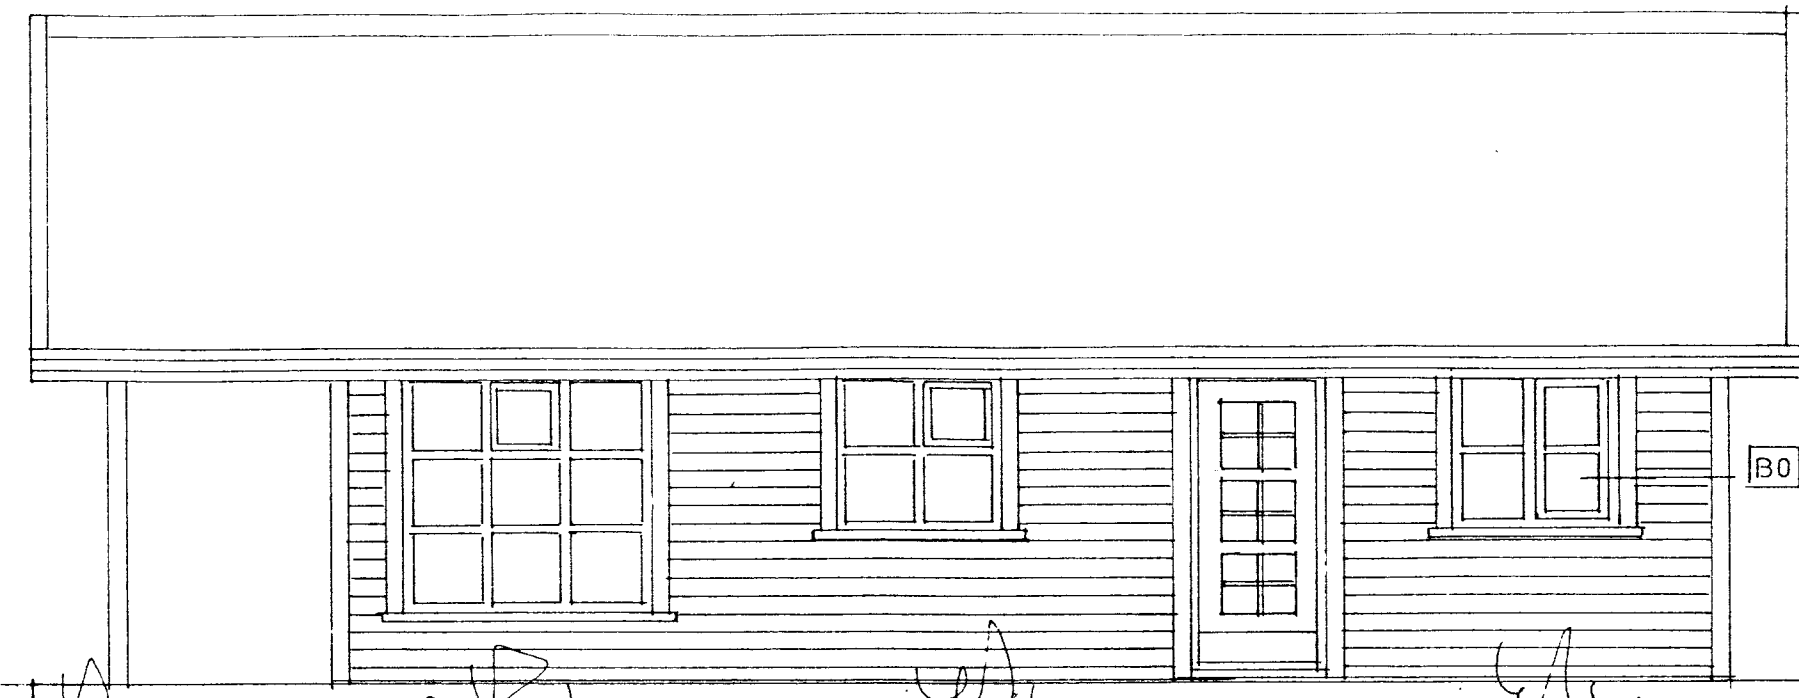


vestur




nordur

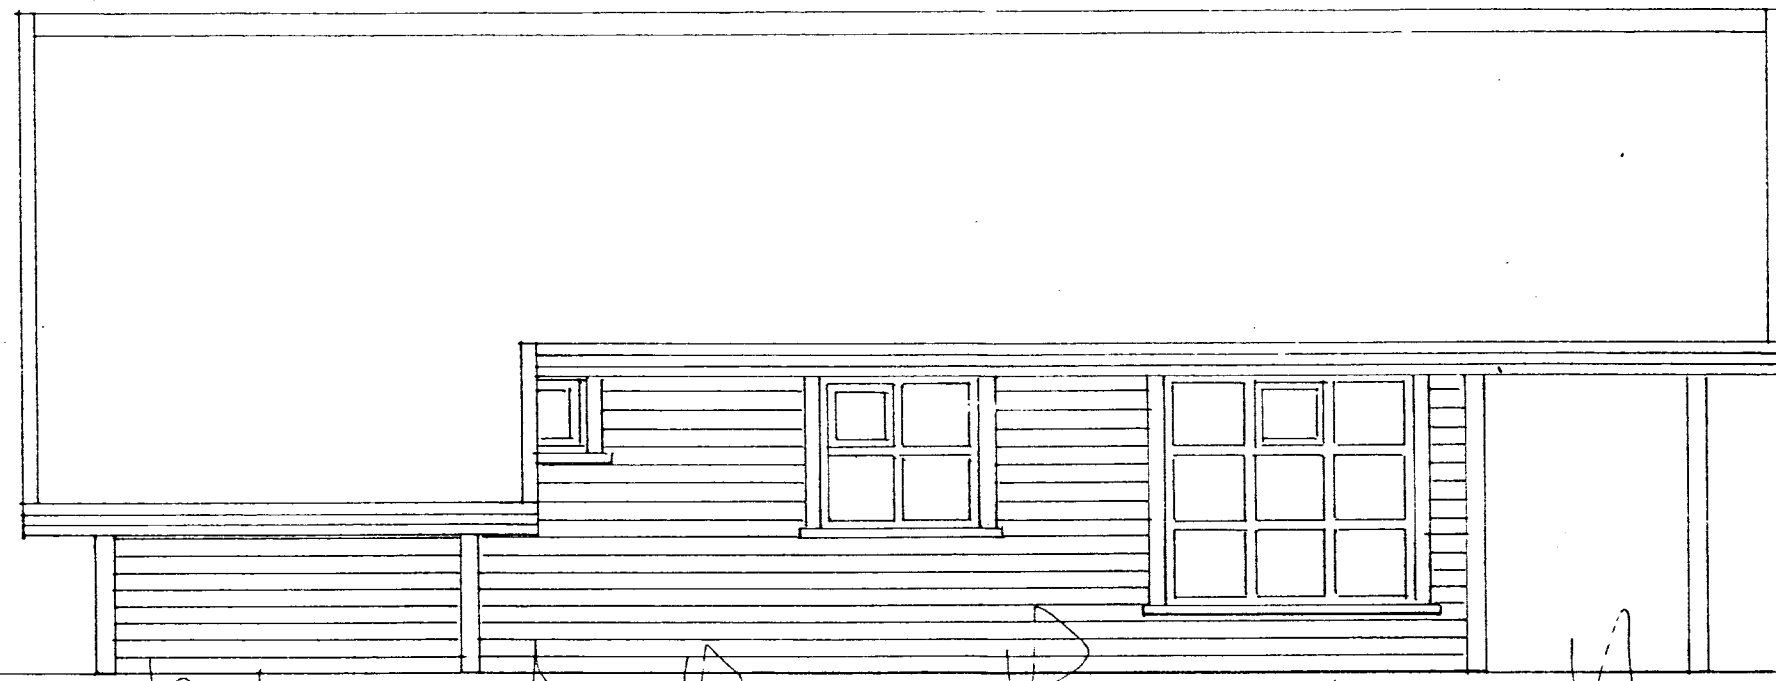

suður

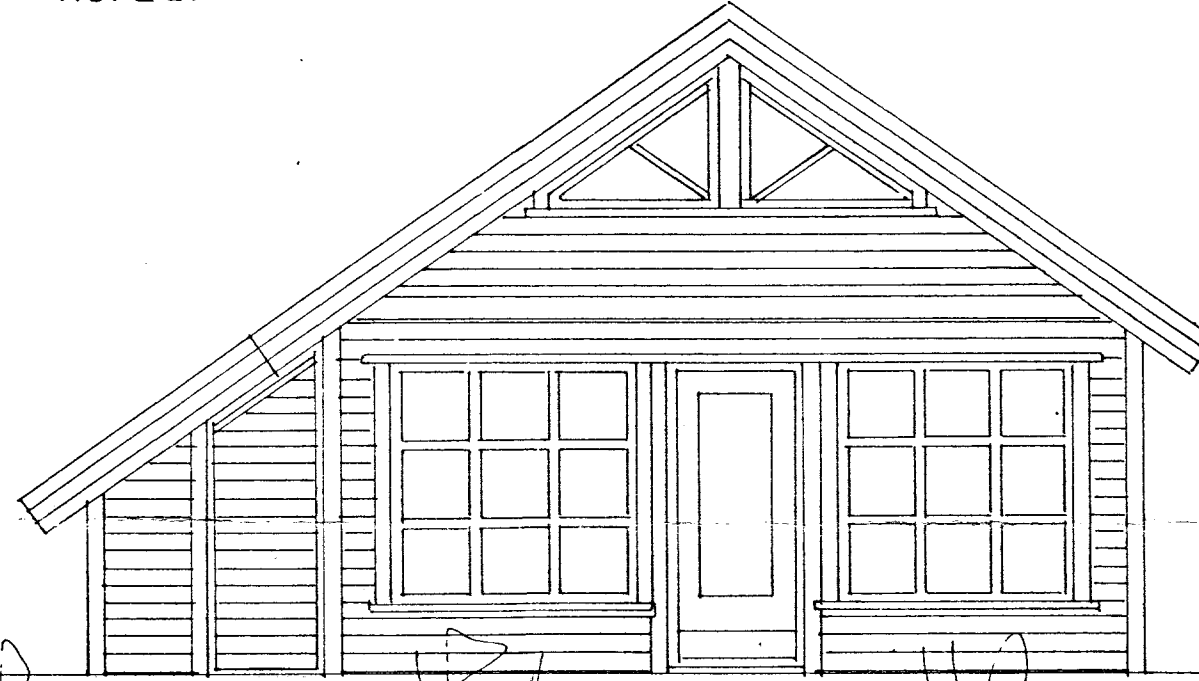

austur

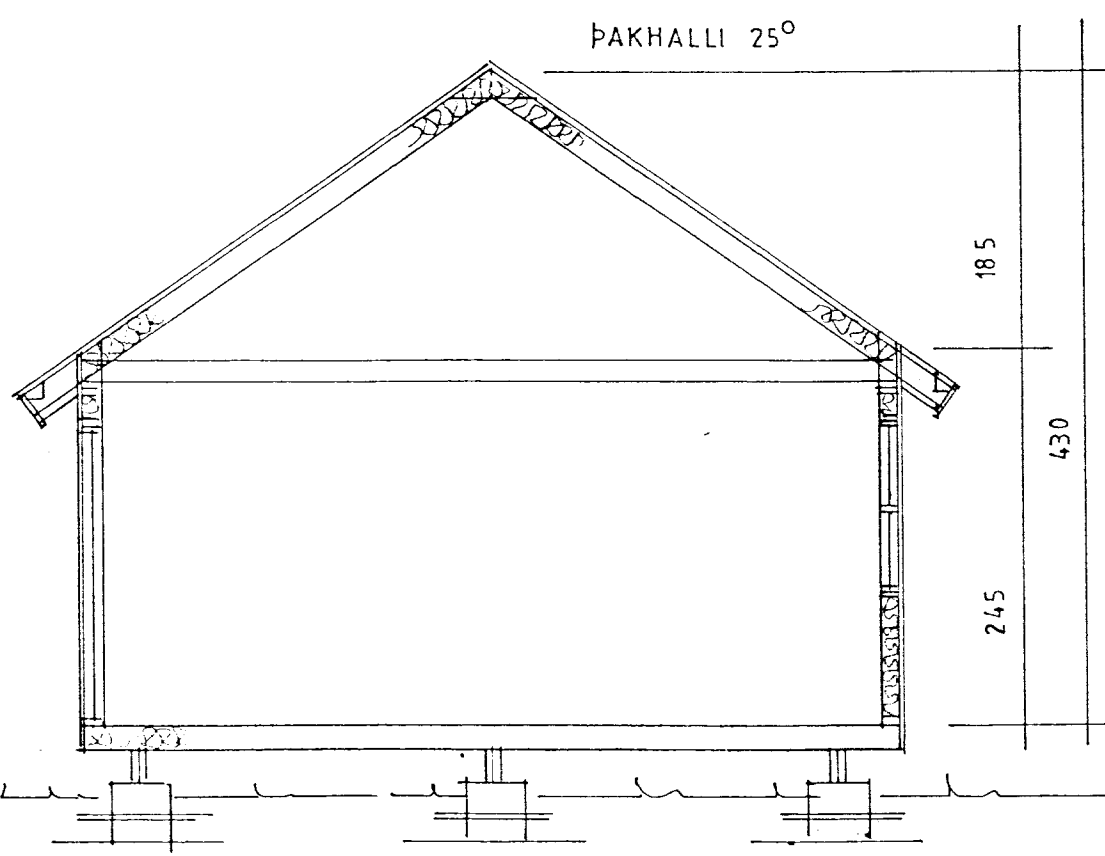

snid a-a

SUMARHÚS TIMBURHÚS LÝSING:

UNDIRSTÖÐUR:
STEYPTAR SÚLUR SKV. VERKFRÆÐI TEIKN.
DREGARAR 2X50X200 MM, GOLFBITAR 50X150 MM, LISTAR
12 MM TJÖRUTEX. GOLFEINANGRUN 100 MM STEINULL,
INNAN VÍÐ STEINULL KOMI 0,20 MM. FOLPLAST OG 22 MM
V-313 GÓLFSPÓNARPLÖTUR.

ÚTVEGGIR:
GRIND 50X100 MM KLÆTT UTAN M. TJÖRUTEXI
12MM. LOFTUNARLISTAR 16X54MM. YSTA KLÆÐNING
VATNSKLÆÐNING 21 MM., GLUGGAR OG KARMAR ÚR
GAGNVARINNI FURU OPANLEG FÖG OG ÚTIHURÐIR ÚR
OREGON PINE. EINANGRUN 100 MM. STEINULL INNAN VÍÐ
STEINULL ER KLÆTT M. 0,20 MM FOLPLASTI INNSTA
KLÆÐNING 12MM. PANILL.

ÞAK:
ÞAKSPERRUR 50X150 MM. MEÐ TOGBANDI, ÞAKKLÆÐNING
25X150 MM. ÞAKPAPPI OG BÁRUJÁRN. ÞAKKANTAKLÆÐNING
21 MM. VATNSKLÆÐNING, ÞAKEINANGRUN ER 125 MM. STEINULL
MILLI ÞAKPAPPA OG ÞAKKLÆÐNINGAR SÉ 25MM. LOFTUNARBIL
INNAN VÍÐ EINANGRUN ER KLÆTT M. 0,20 MM. FOLPLSTI,
LAGNAGRIND NEDAN Á SPERRUR 34X45MM. INNSTA KLÆÐNING
12MM. PANILL.

INNVEGGIR:
GRIND 34X70 MM. STÖDIR C/C 60 CM. LAUSHOLT C/C 120 CM.
EINANGRUN 70 MM. STEINULL, KLÆÐNING INNVEGGJA
12MM. PANILL.

ROTFRÓ:
STÆRB OG FRÁGANGUR SKV. BYGGINGARREGLUGER

SUMARHÚS GUNNLAUGS CLAESSEN Í LANDI FOSS, GRÍMSNESHR.

M 1:50 MAÍ '97 SIGURDUR SIGURÐSSON 5666613 021146 2349
JÓHANNES PÉTURSSON 5675107 010448-3959