
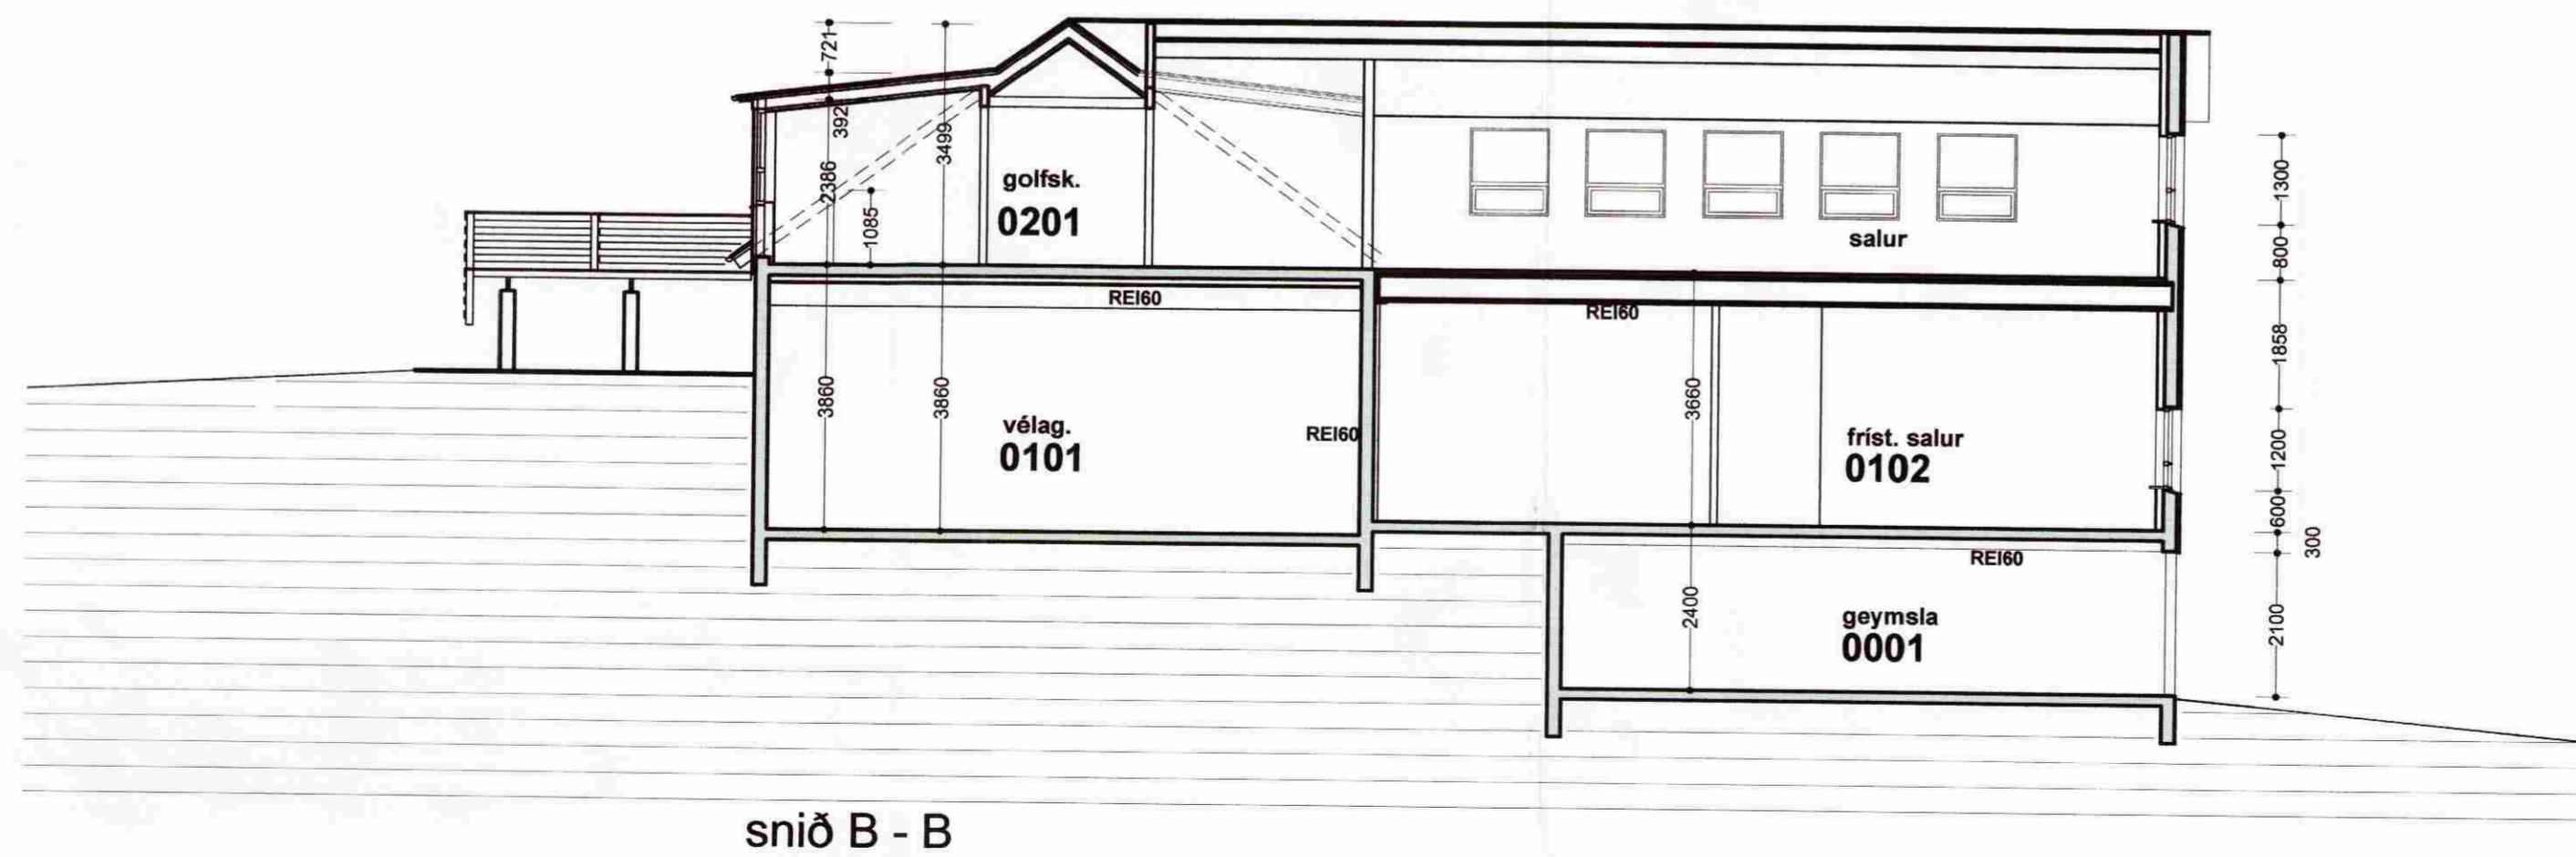


**SAMPYKKT**  
 24 OKT. 2007  
*Algi Kjartan*  
 Byggingafulltrúi uppsv. Árnessýslu og Flóahfr.

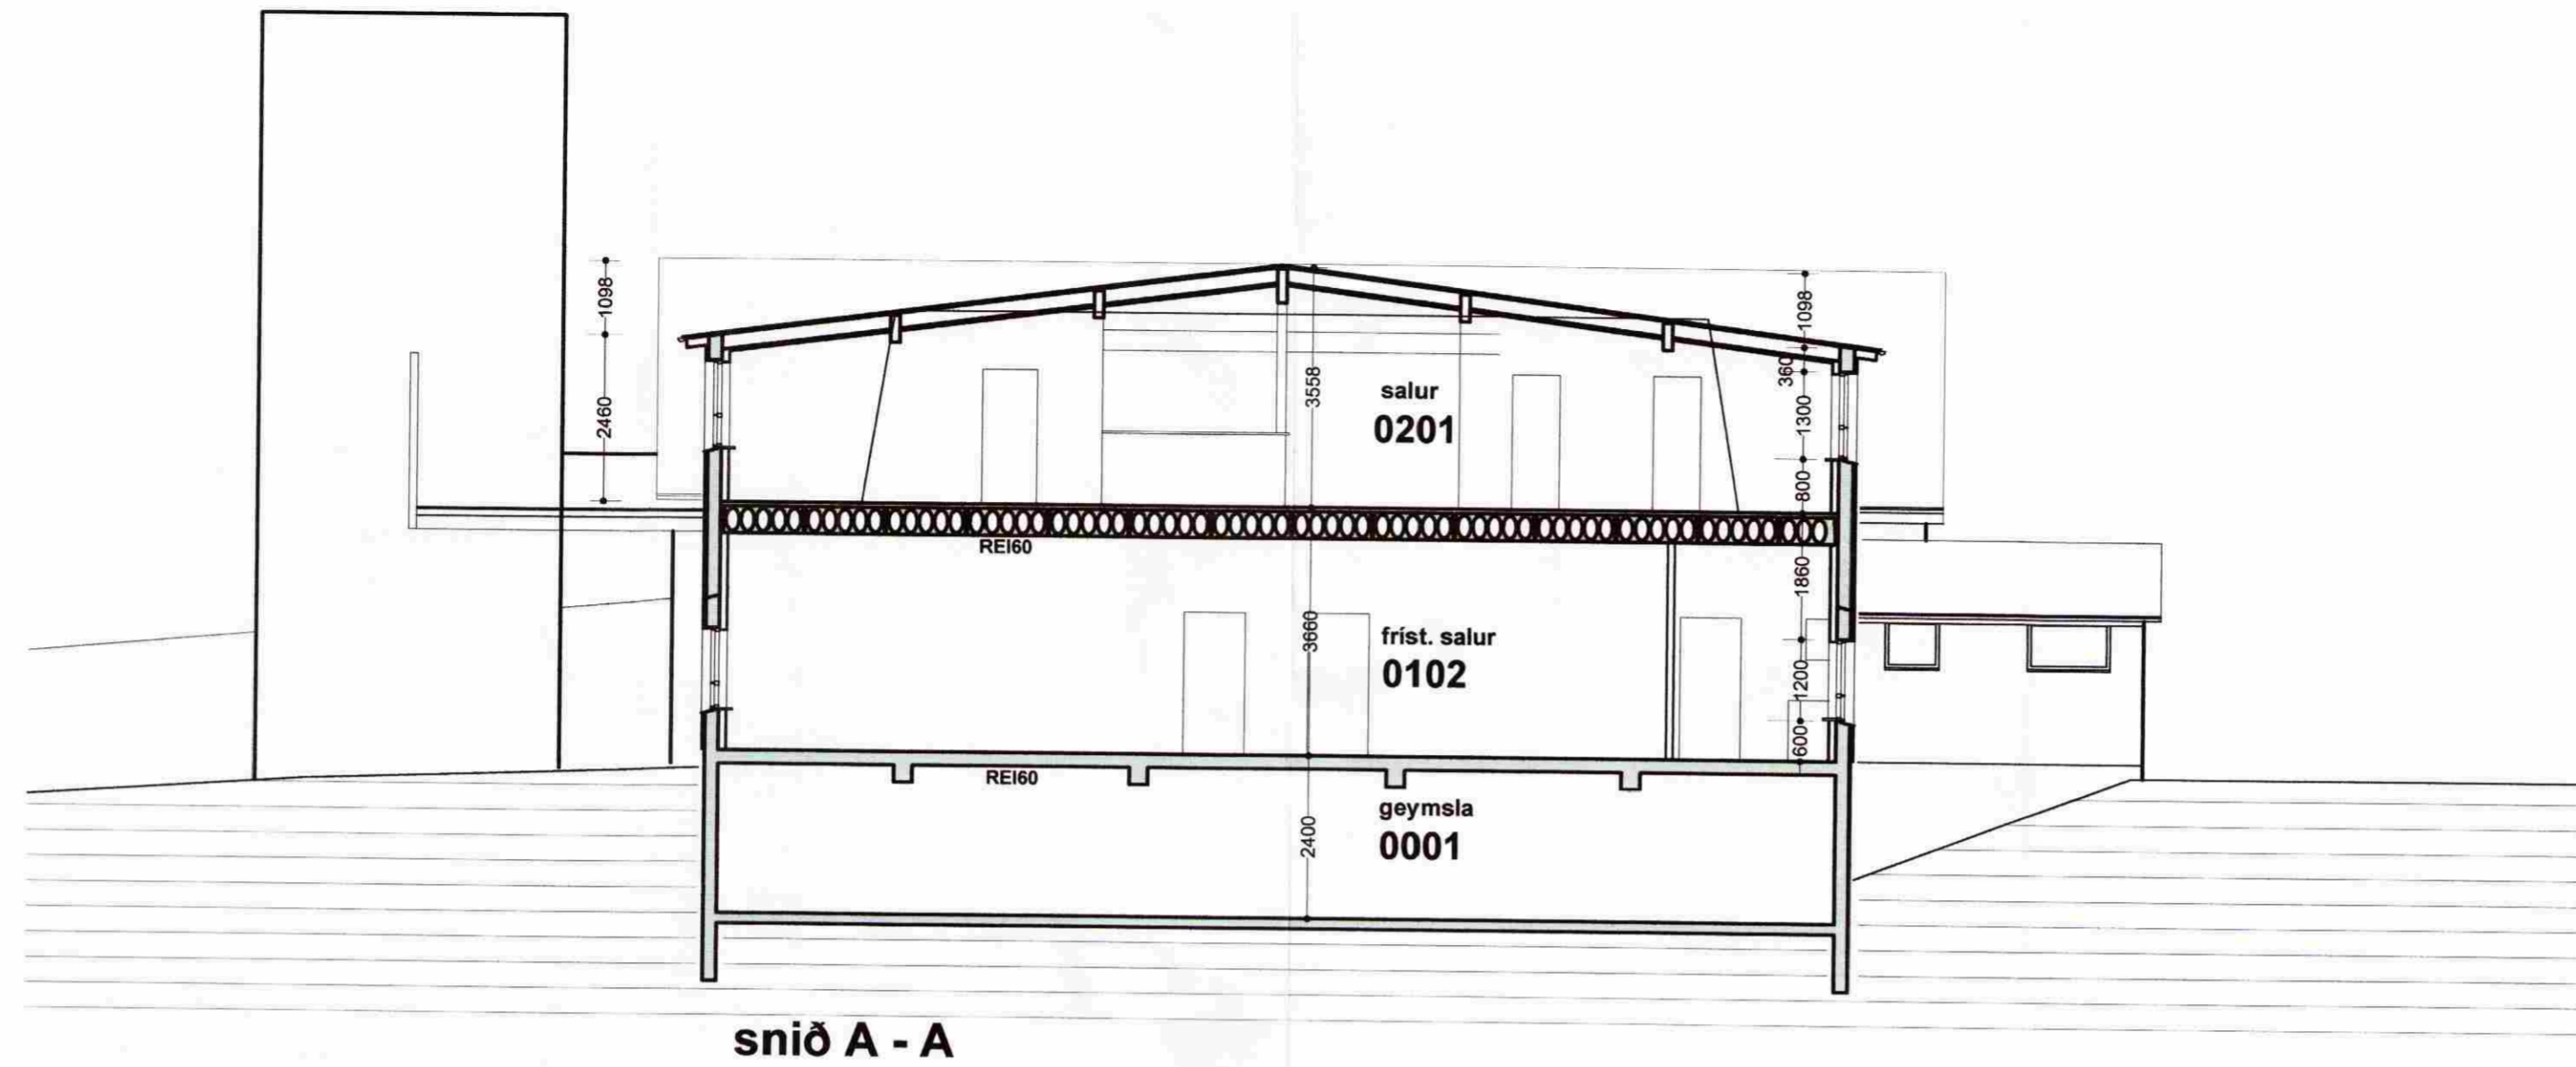

**Golfskáli Öndverðarnesi Grímsnes-  
 og grafningshreppi**

Sniðmyndir

Ingi Gunnar Þórðarson byggingafræðingur bfi kt. 280453-3239  
 Smiðjuvegur 11 200 Kópavogur sími 554 3523, 897 3523  
 fax 554 3523 netf. igth@simnet.is

kvarði 1:100

teikn. nr. **5**

dags. 10.10.2008

breytt:

Breytt dags.	Eðli breytinga	Breytt dags.	Eðli breytinga	Breytt dags.	Eðli breytinga	Breytt dags.	Eðli breytinga

