


SAMÞYKKT

24 OKT. 2007

Byggingafulltrúi uppsv. Ámessyslu og Flóahf.



útlit suð-austur

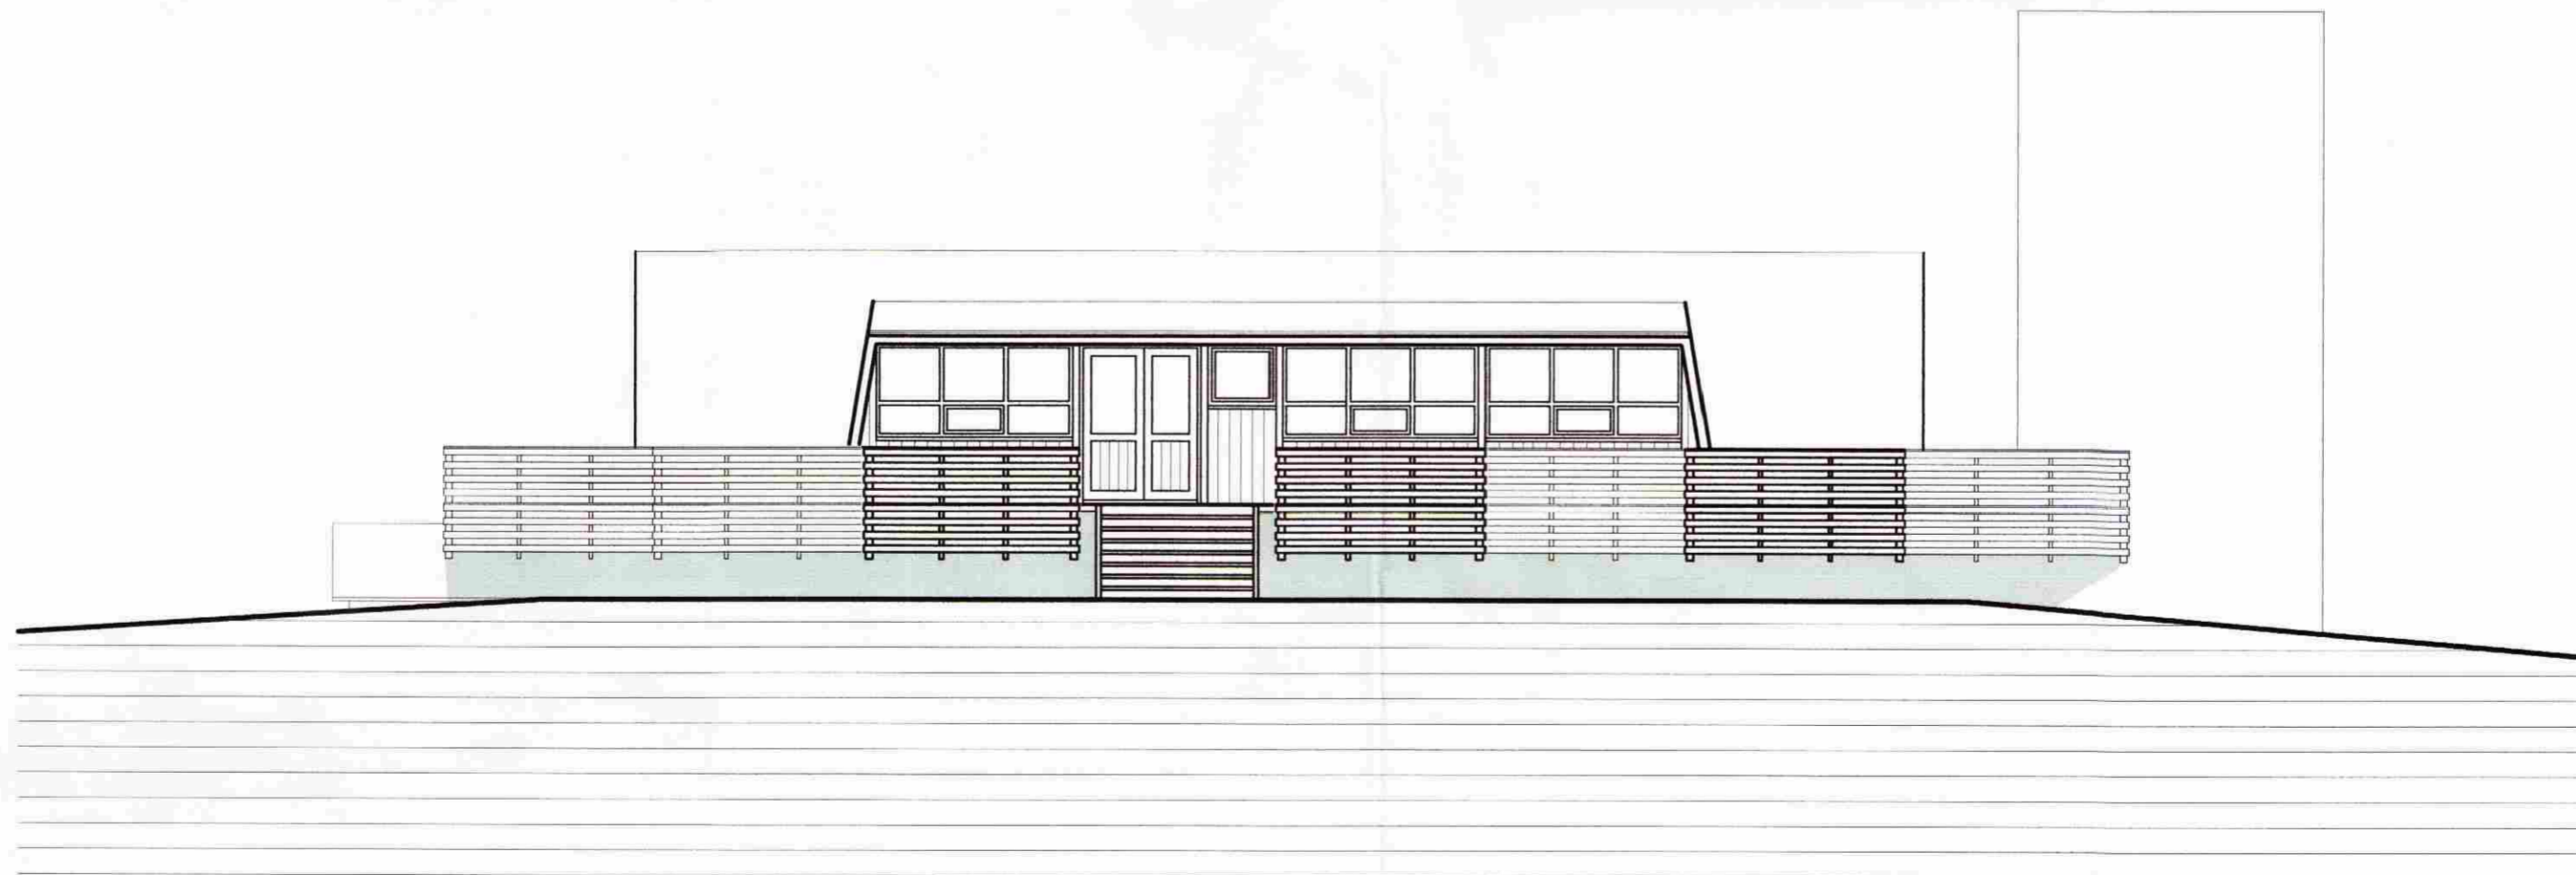

útlit norð-vestur

Golfskáli Öndverðarnesi Grímsnes-
og grafningshreppi

Útlit

kvarði 1:100

teikn. nr. 6

Breytt dags.	Eðli breytinga	Breytt dags.	Eðli breytinga	Breytt dags.	Eðli breytinga	Breytt dags.	Eðli breytinga

Ingi Gunnar Þórðarson byggingafræðingur bfi kt. 280453-3239
Smíðjuvegur 11 200 Kópavogur sími 554 3523, 897 3523
fax 554 3523 netf. igth@simnet.is

dags. 10.10.2008

breytt

