



SAMÞYKKT
 D 6 MARS 2013
Ást Gísladóttir
 Byggingafræðingur og Flóahafi

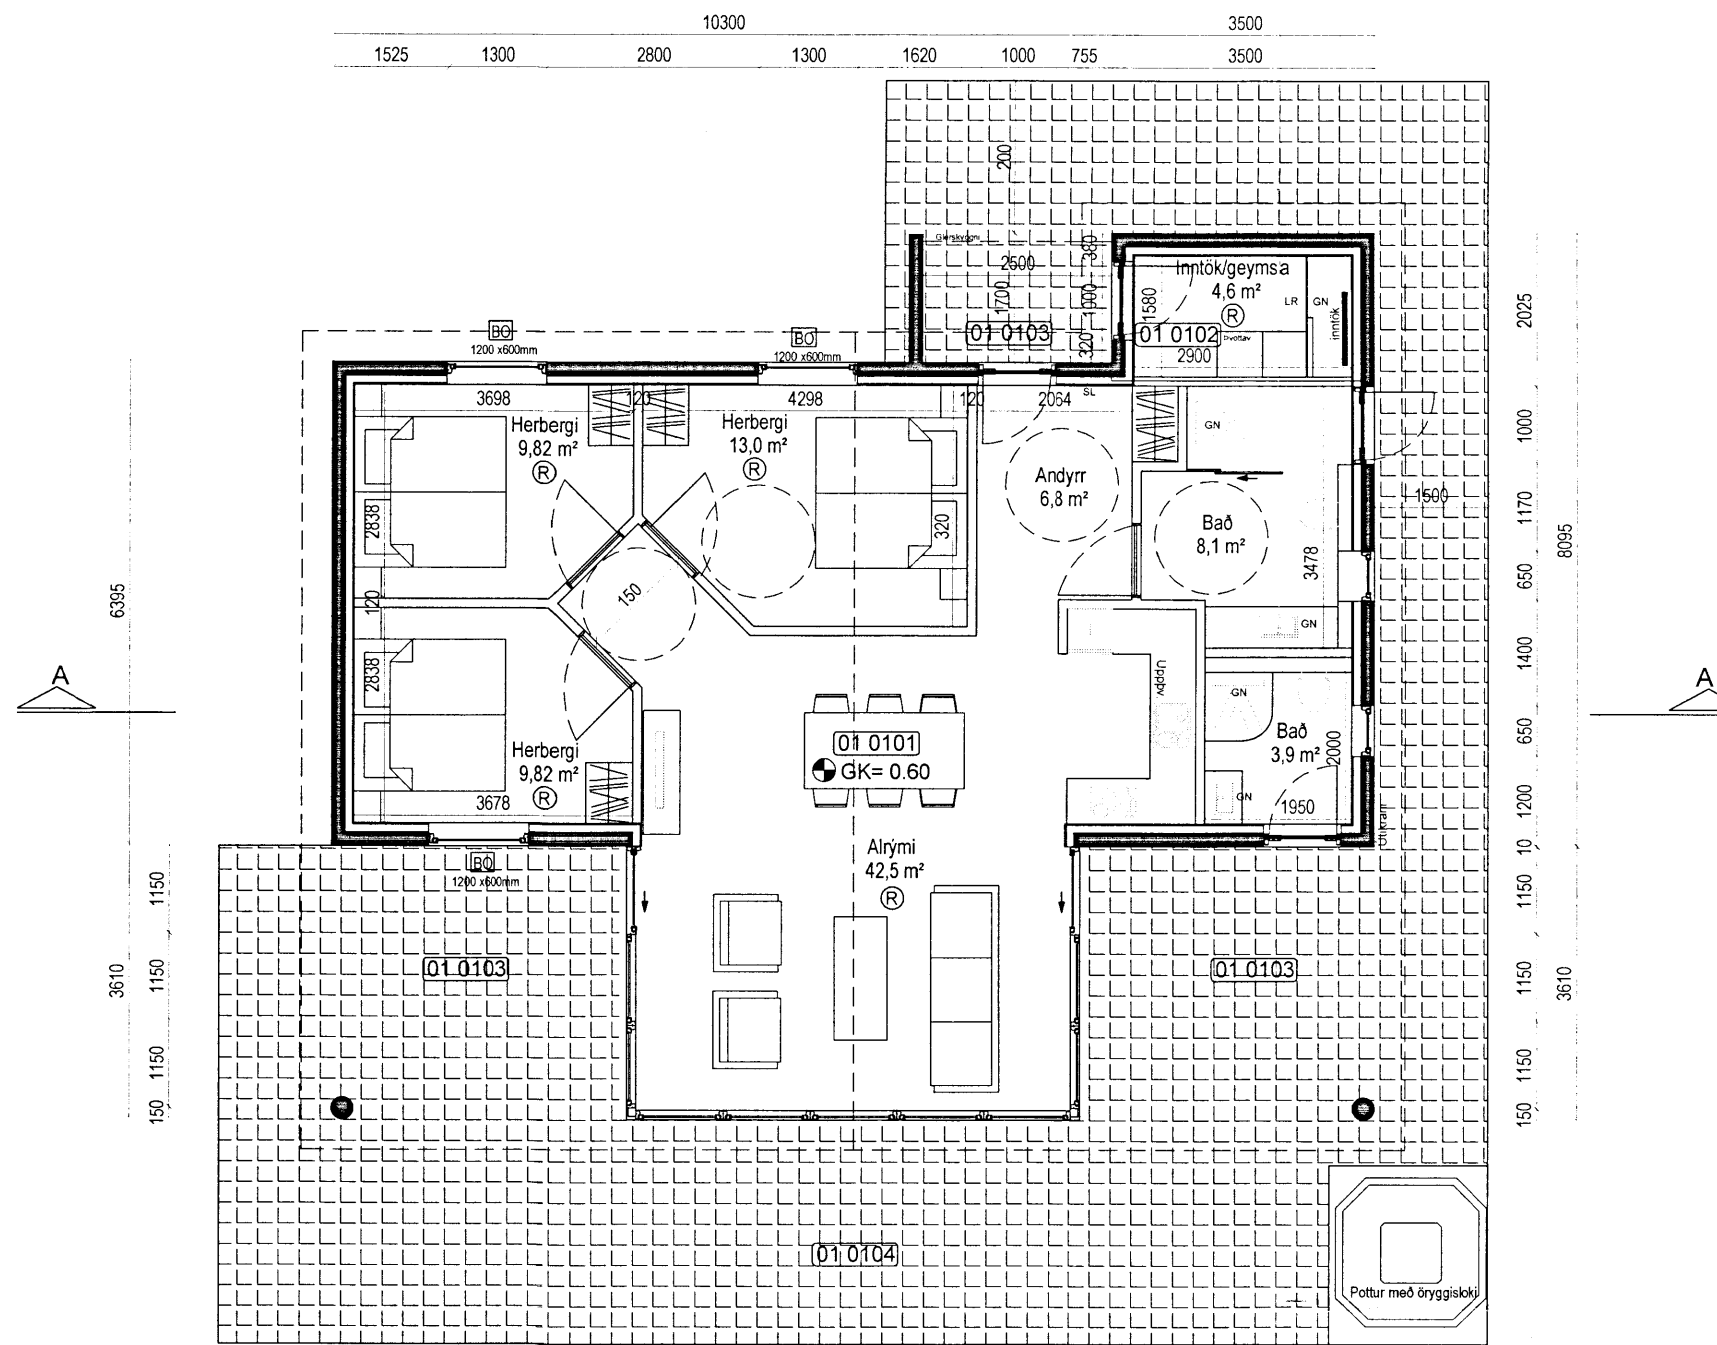

Grunnmynd
 m.kv 1:100

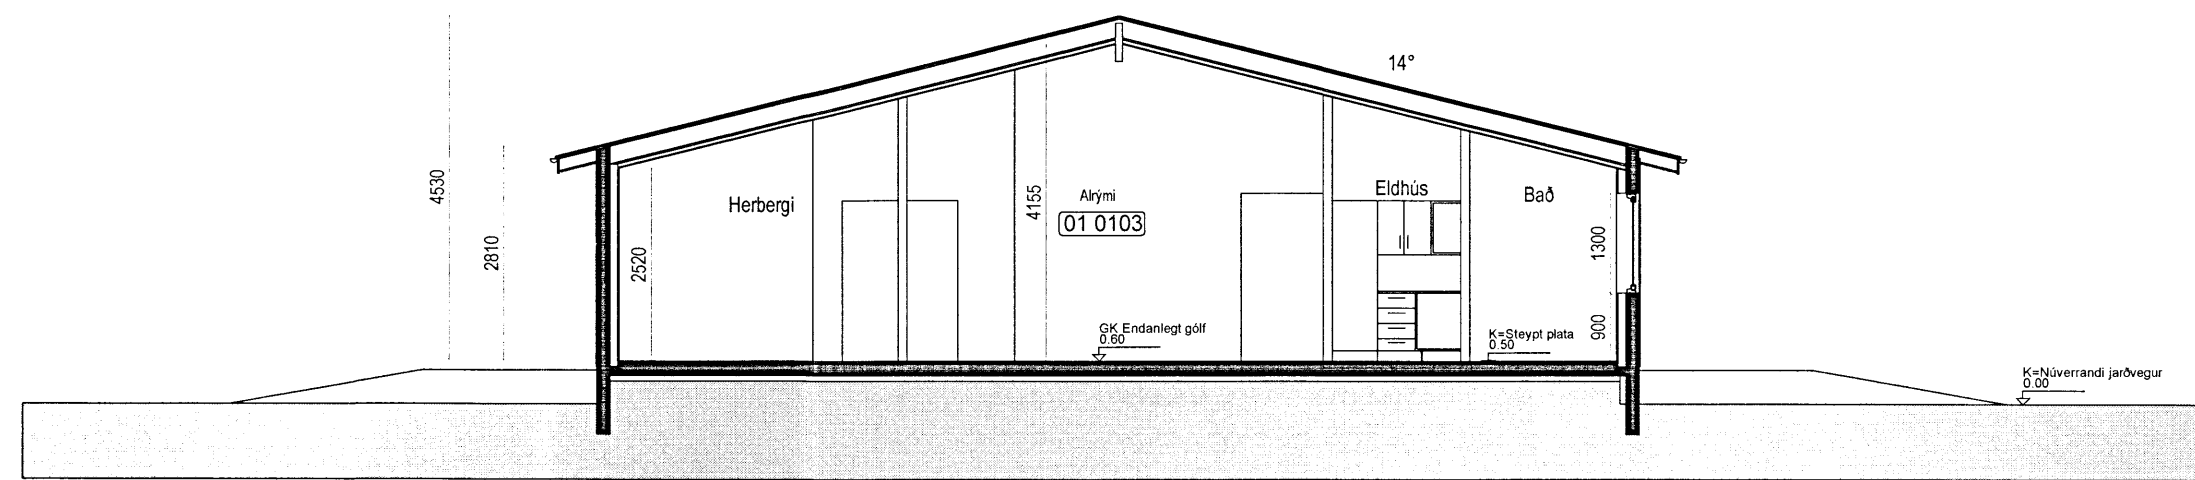

Snið A-A
 m.kv 1:100

- SKÝRINGAR
- SL SLÖKKVITÆKI
 - R REYKSKYNJARI
 - BO BJÖRGUNAROP
 - 0101 NOTEININGANÚMÉR
 - ⊕ 0.00 KÓTAR Á GRUNNMYND
 - ▽ 0.00 KÓTAR Á SNIÐMYNDUM
 - + LR LOFTRÆSING
 - GN GÓLFNIÐURFALL

Pro-Ark teiknistofa
 Grjóthólsbraut 1
 Grímsnes-og Grafningshrepp
 12-044

Grunnmynd / snið

Kjaran Sigurbjartsson
 Kjaran Sigurbjartsson BFI Kt: 190275-5319

Eiríkur Vignir Pálsson BFI Kt: 010975-4179

Teikn. EVP
 Dags. Des 2012
 Mkv. A2 - 1/100

01.02-A