




NORÐURHLIÐ

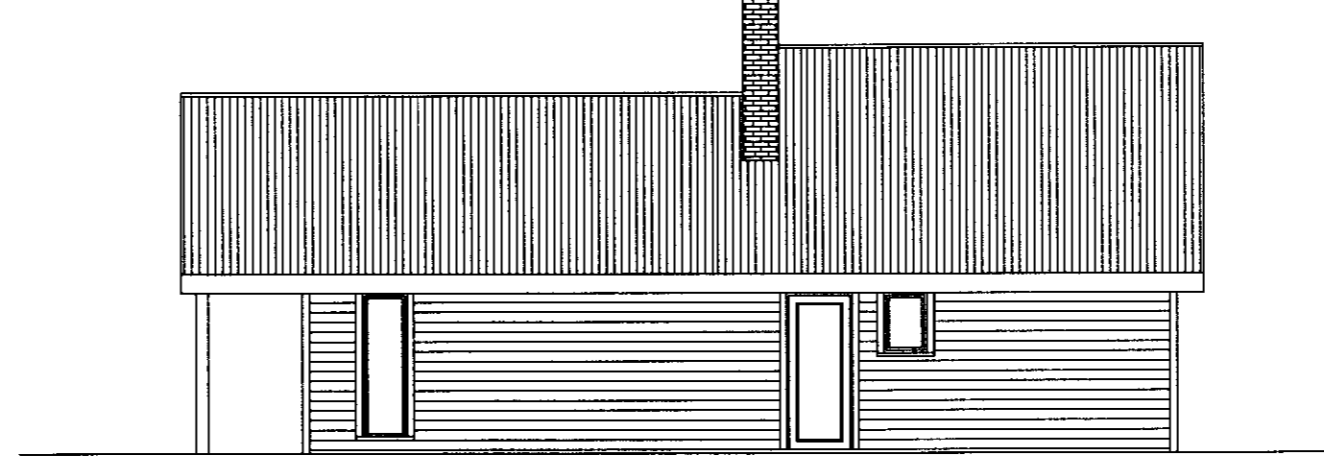

AUSTURHLIÐ

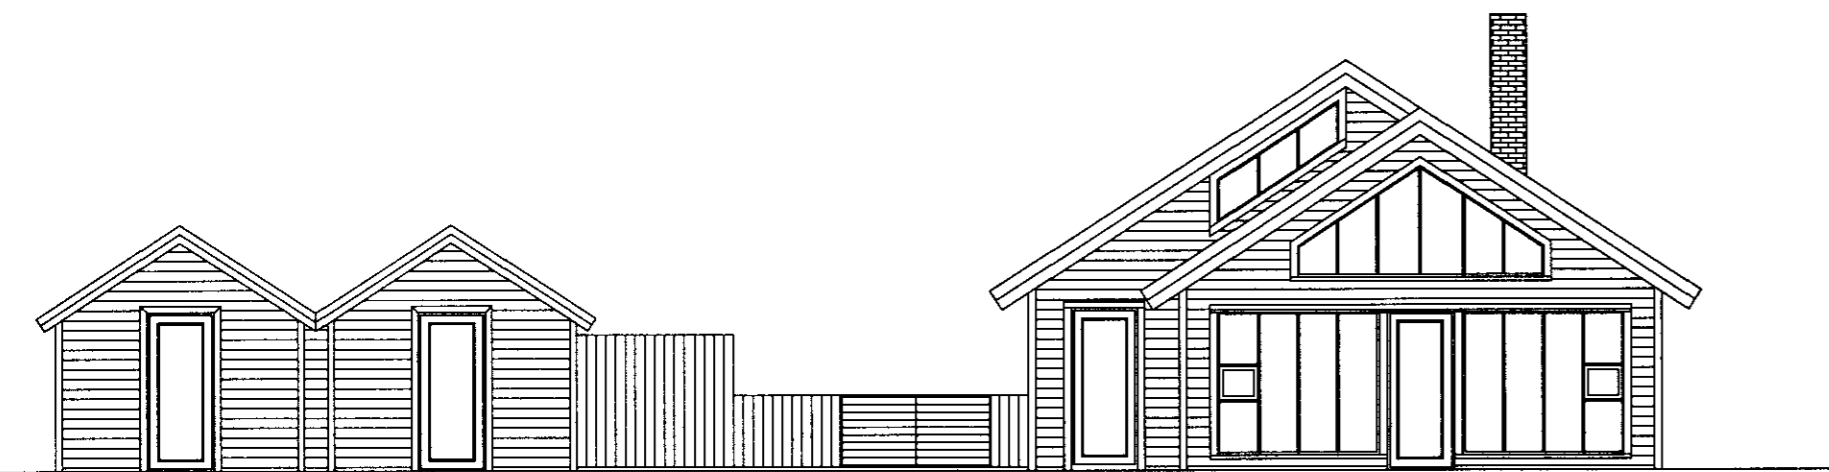

SUÐURHLIÐ

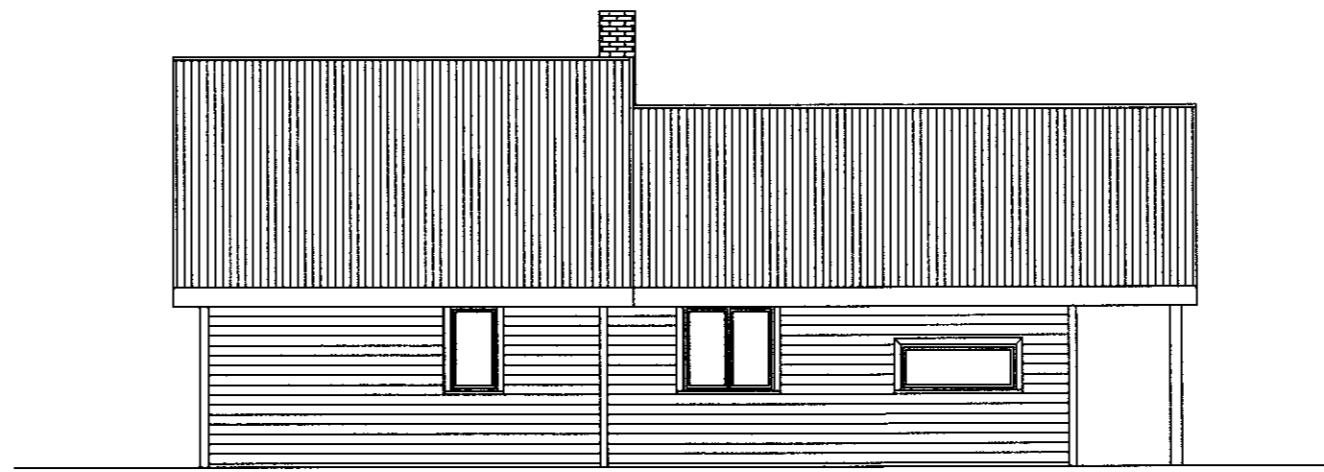

VESTURHLIÐ

CACD/ACCT  
 19 JUN 2011  
 Ólafur Þorvaldursson

Endurskoðun:	Dags:	Telkn:	Yfir:
H:			
G:			
F:			
E:			
D:			
C:			
B:			
A:			

**Öndverðarnes í Grímsnesi**  
**Grjóthólsbraut 14**

STAÐGREINIR / Landnúmer: 220045  
 VERKKAUPI: Ámundi Brynjólfsson  
 KENNITALA VERKKAUFA: 100859-3439

Aðalteikning

blað 3 af 3

EFNI: ÚTLITSMYNDIR

MÆLIKVARDI: 1:100

FRUMSTÆRD BLADS: A2

TEIKNAD: rob

YFIRFARIÐ: asj

DAGSETNING ÚTGÁFU: 03.05.2011

VERKNR: 1115

TEIKN. NR: 003

ENDURSK.:



VA ARKITEKTAR

borgartún 6  
 105 reykjavík  
 kt: 450400-3510  
 sími: 530 6990  
 fax: 530 6991

va@vaarkitektar.is  
 www.vaarkitektar.is

ÚTGEFANDI: Richard Ólafur Briem

KT: 210850-4499

Teikning þessi er gefin út af undirritaðum fyrir hönd eiganda höfundaréttar. VA Arkitektar ehf.  
 Teikninguna má ekki afrita með neinum hætti, að hluta til eða í heild án skriflegs leyfis höfundar.