




Festing F21 1:10

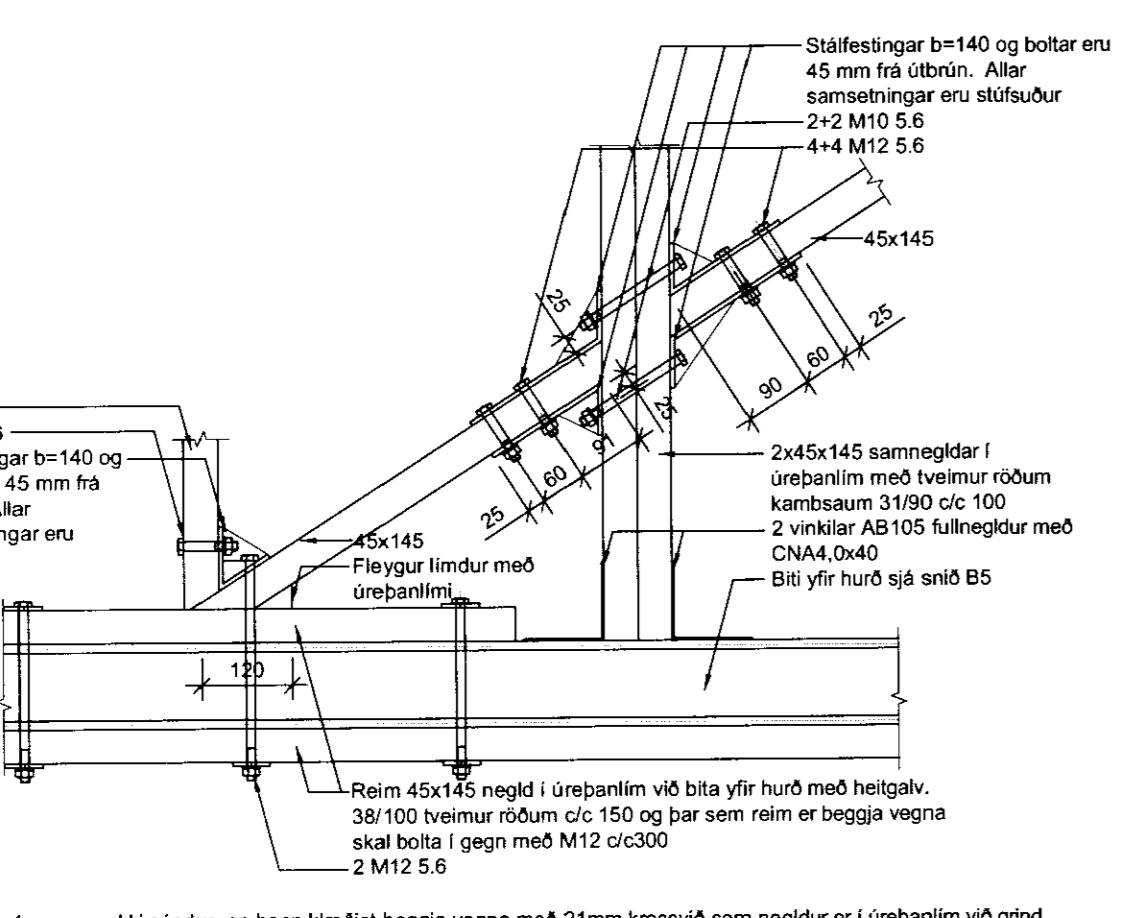


Festing F23 1:10

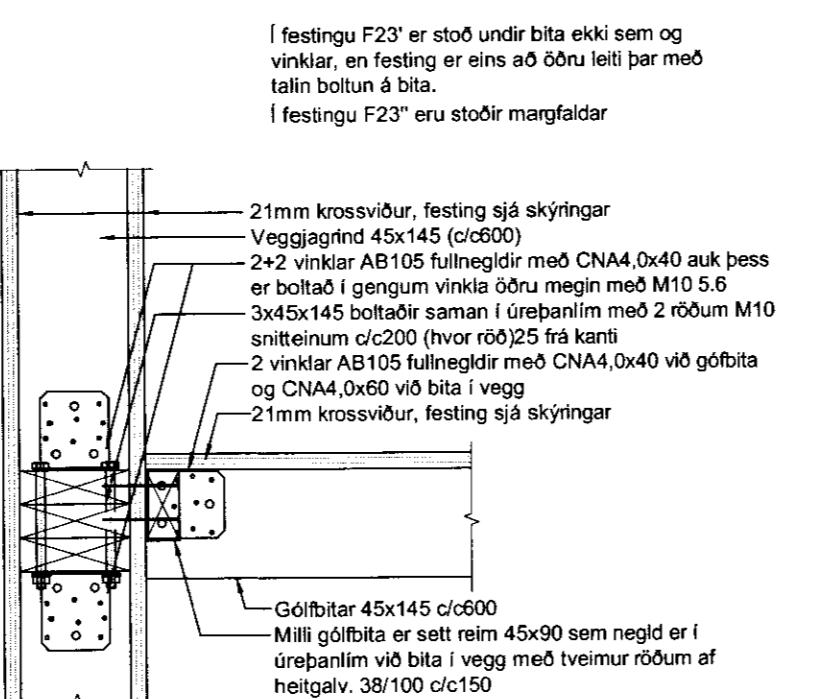


Festing F24 1:10

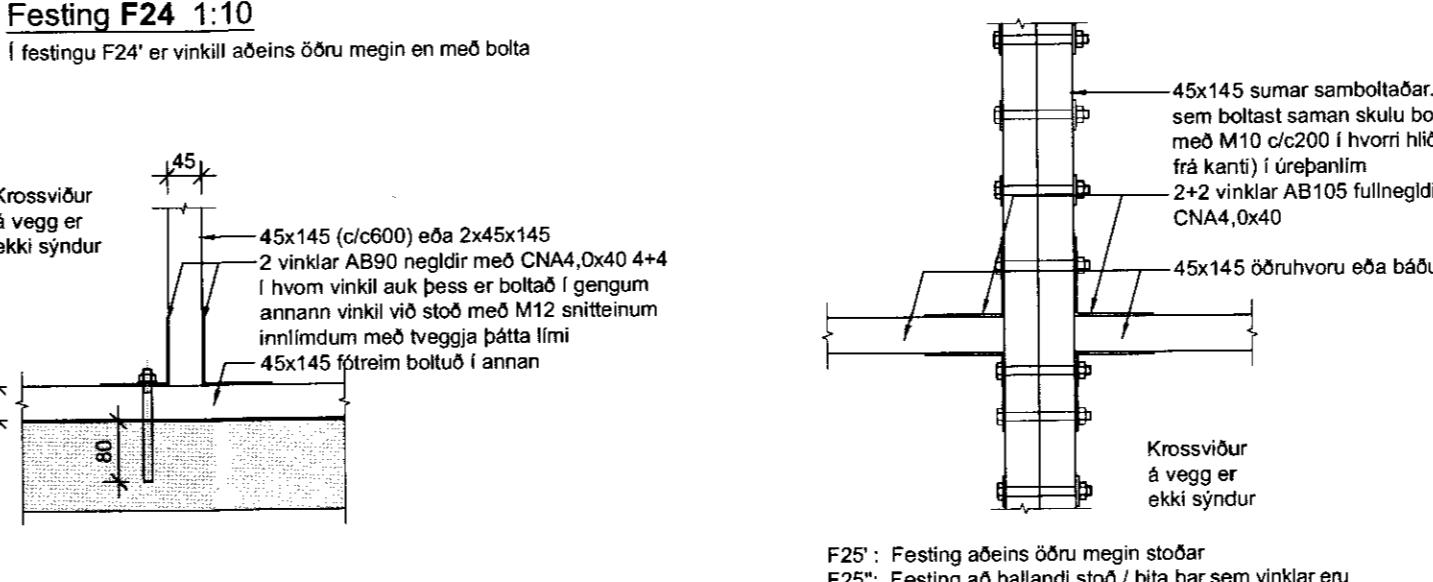

Festing F25 1:10

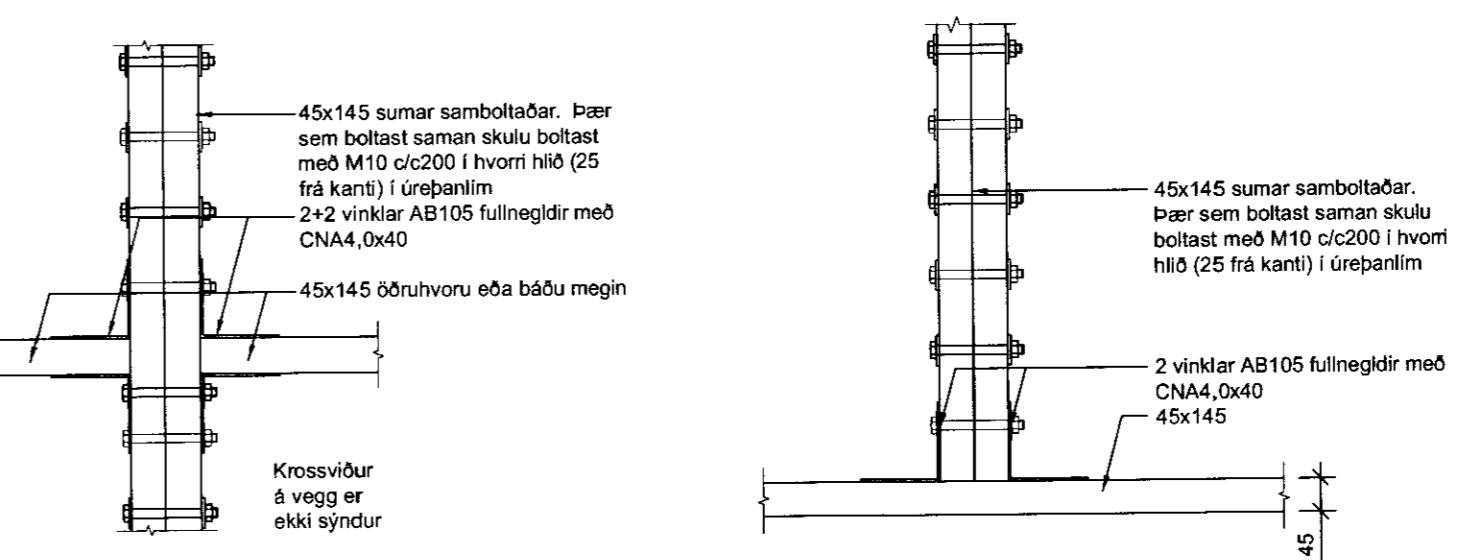

Festing F26 1:10

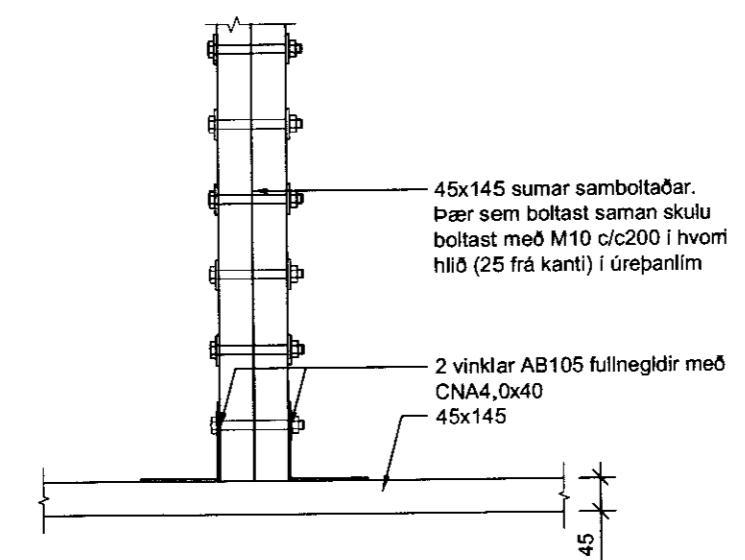

MÓTTÖKJUD
19 JULI 2012
Grjóðasen
Byggjungullir
SÍMI 555-6010, SAMBOYKT 555-6010, NETFAX 555-6010

SKÝRINGAR:

Öll mál eru í milli metrum. Allir kótar í metrum.


Allar málsetningar og kótar koma fram á teikningum arkitektu og skal samreyna til mál við þær

Allar festingar sem hér koma fram eru sýndar á hildarmyndum veggja og grunnumyndum þakvirkis.


Efnisgæði timburs skal vera C18
Efnisgæði boltu, sé það ekki tilgreint sérstaklega er 5.8
Efnisgæði stáls í festingum skal vera S235

Allt stál skal ryðverja skv. grein 8.4.2 í byggingareglugerð


Festing F27 1:10

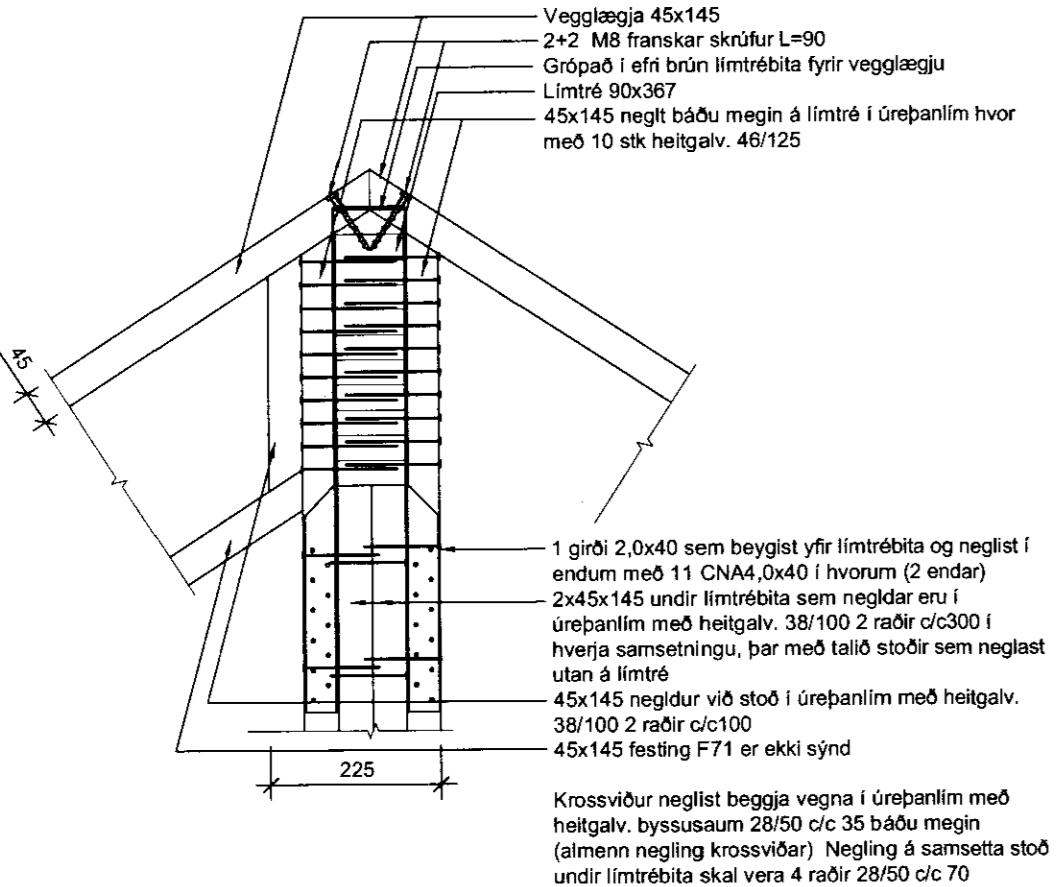


Festing F28 1:10

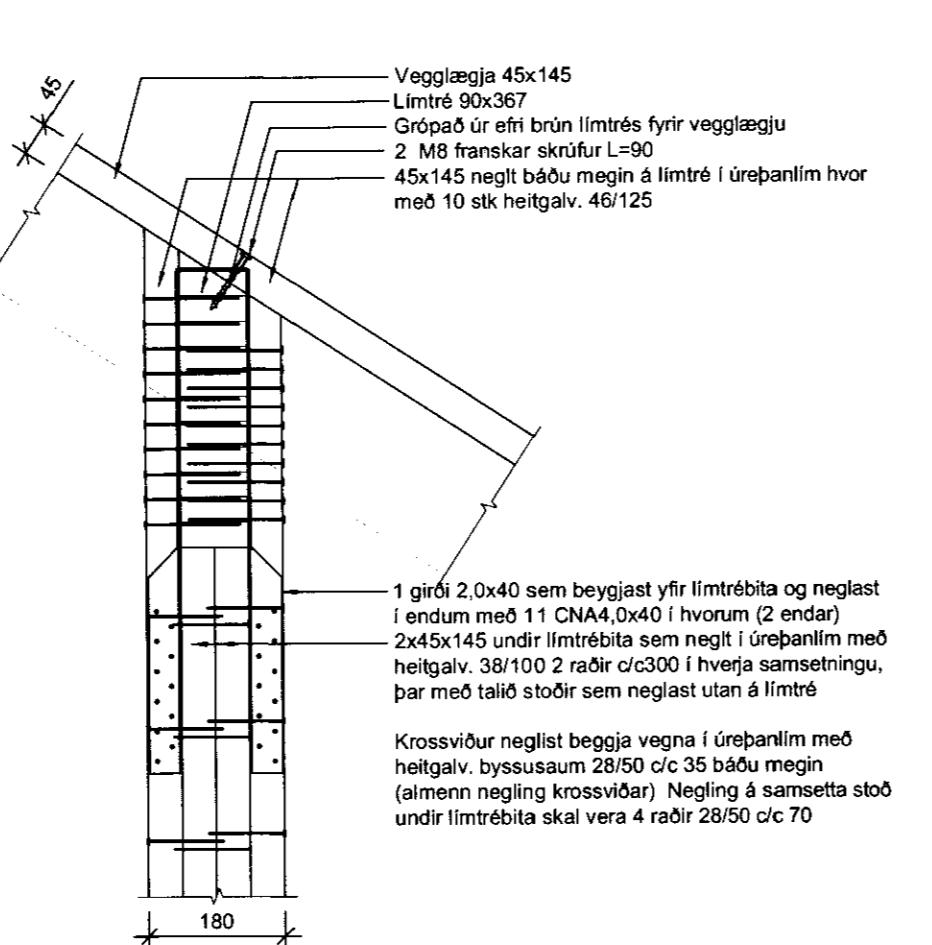


Festing F30 1:10

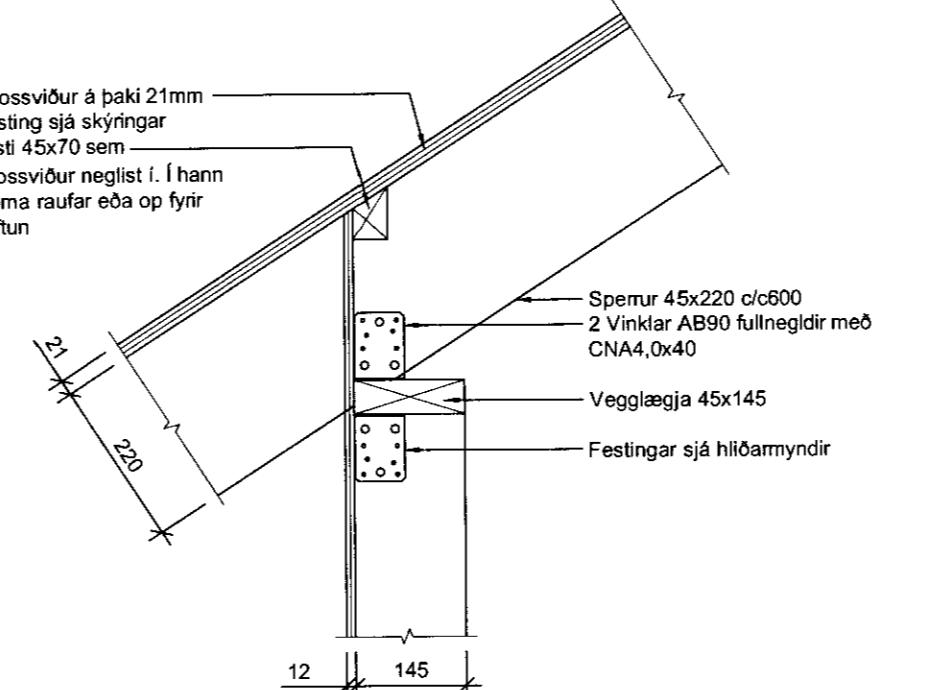


Festing F31 1:10

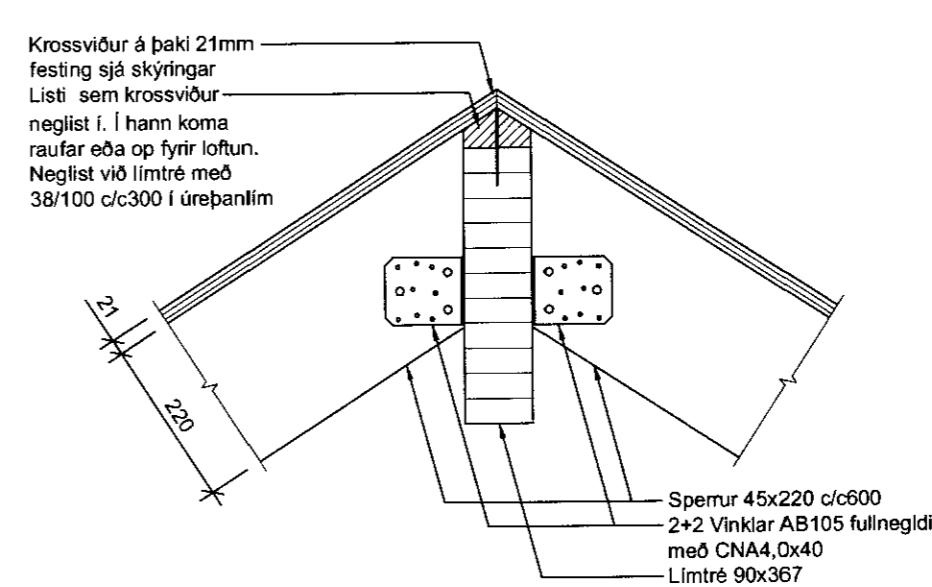


Festing F32 1:10

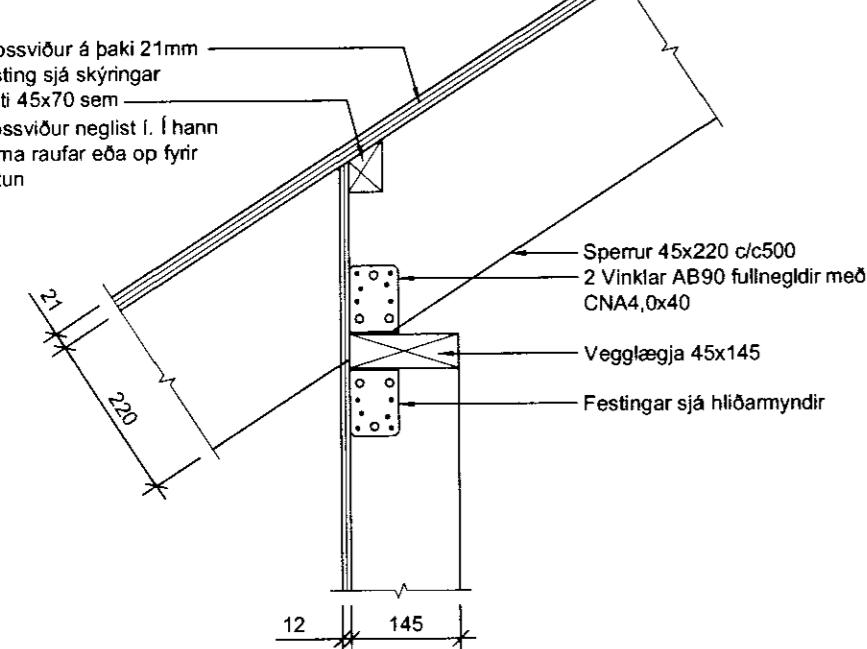


Festing F33 1:10

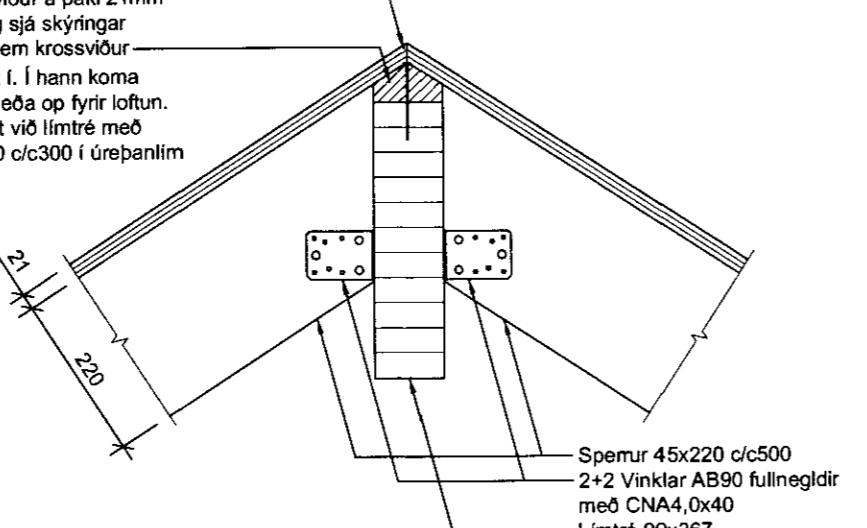

Festing F34 1:10

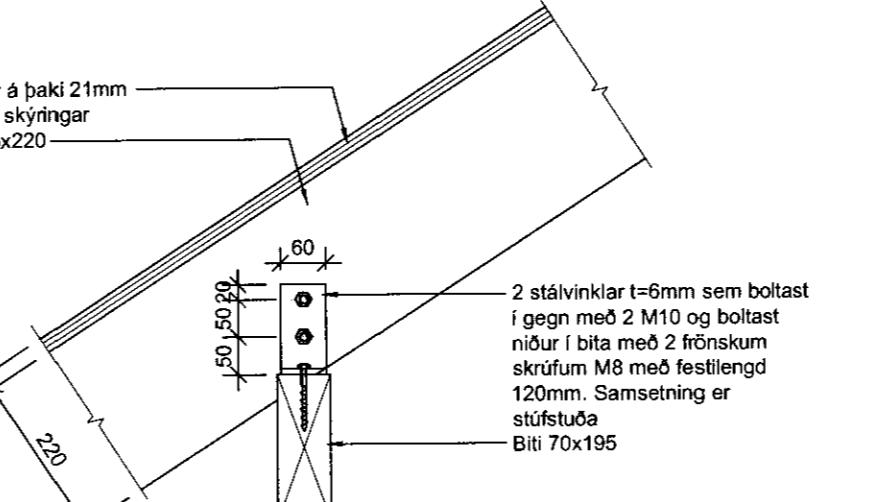

Festing F35 1:10

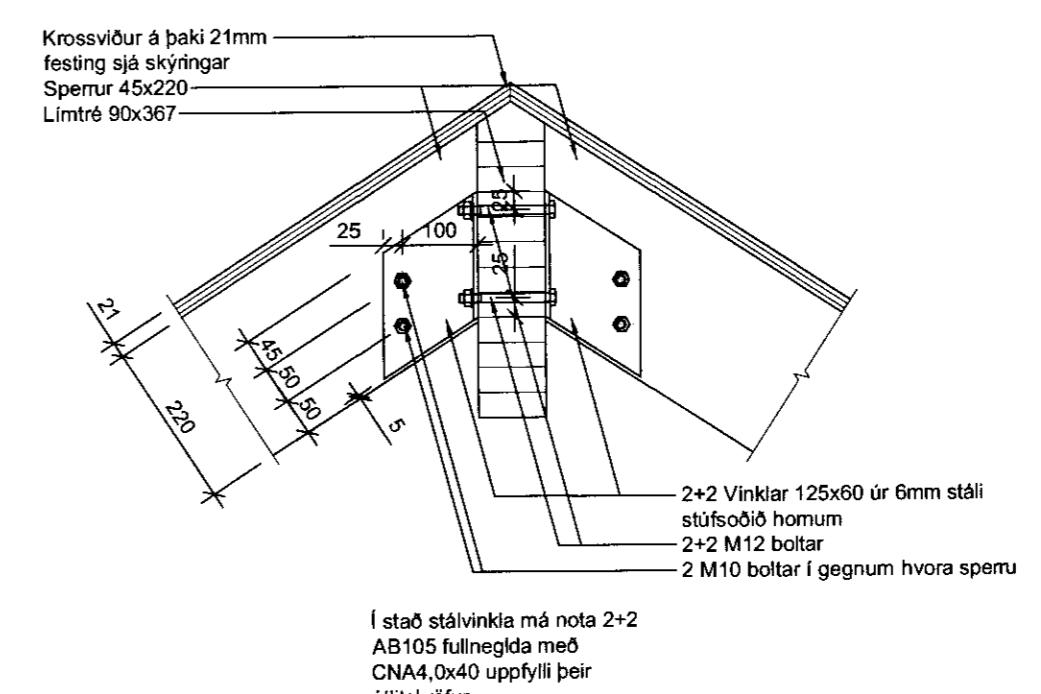

TILVÍSANIR:

ALMENNAR SKÝRINGAR
LAGNATEIKNINGAR
ARKITEKTAEIKNINGAR

SJÁ BL. NR. B-A-01

BR. DAGS BREYTING REKN. TEKN.

VSÓ RÁDGJÖF
BORGARTÖNN 20, 105 REYKJAVÍK, SÍMI 555-6000, SÍMEREP 555-6010, NETFAX 555-6010

Grjóðolsbraut 14
Grímsnes- og Grafningshreppi

BURDRÍVKI SNÍÐ OG DEILI YFIRFARD SAMFYKKT KT. 23061-2012

KVARÐI 1:10 (A1) VERKNR. TEKN. NR. REYKJAVÍK 15.02.2012

11252 B-SD-2