



GRUNNMYND 1. HÆÐ

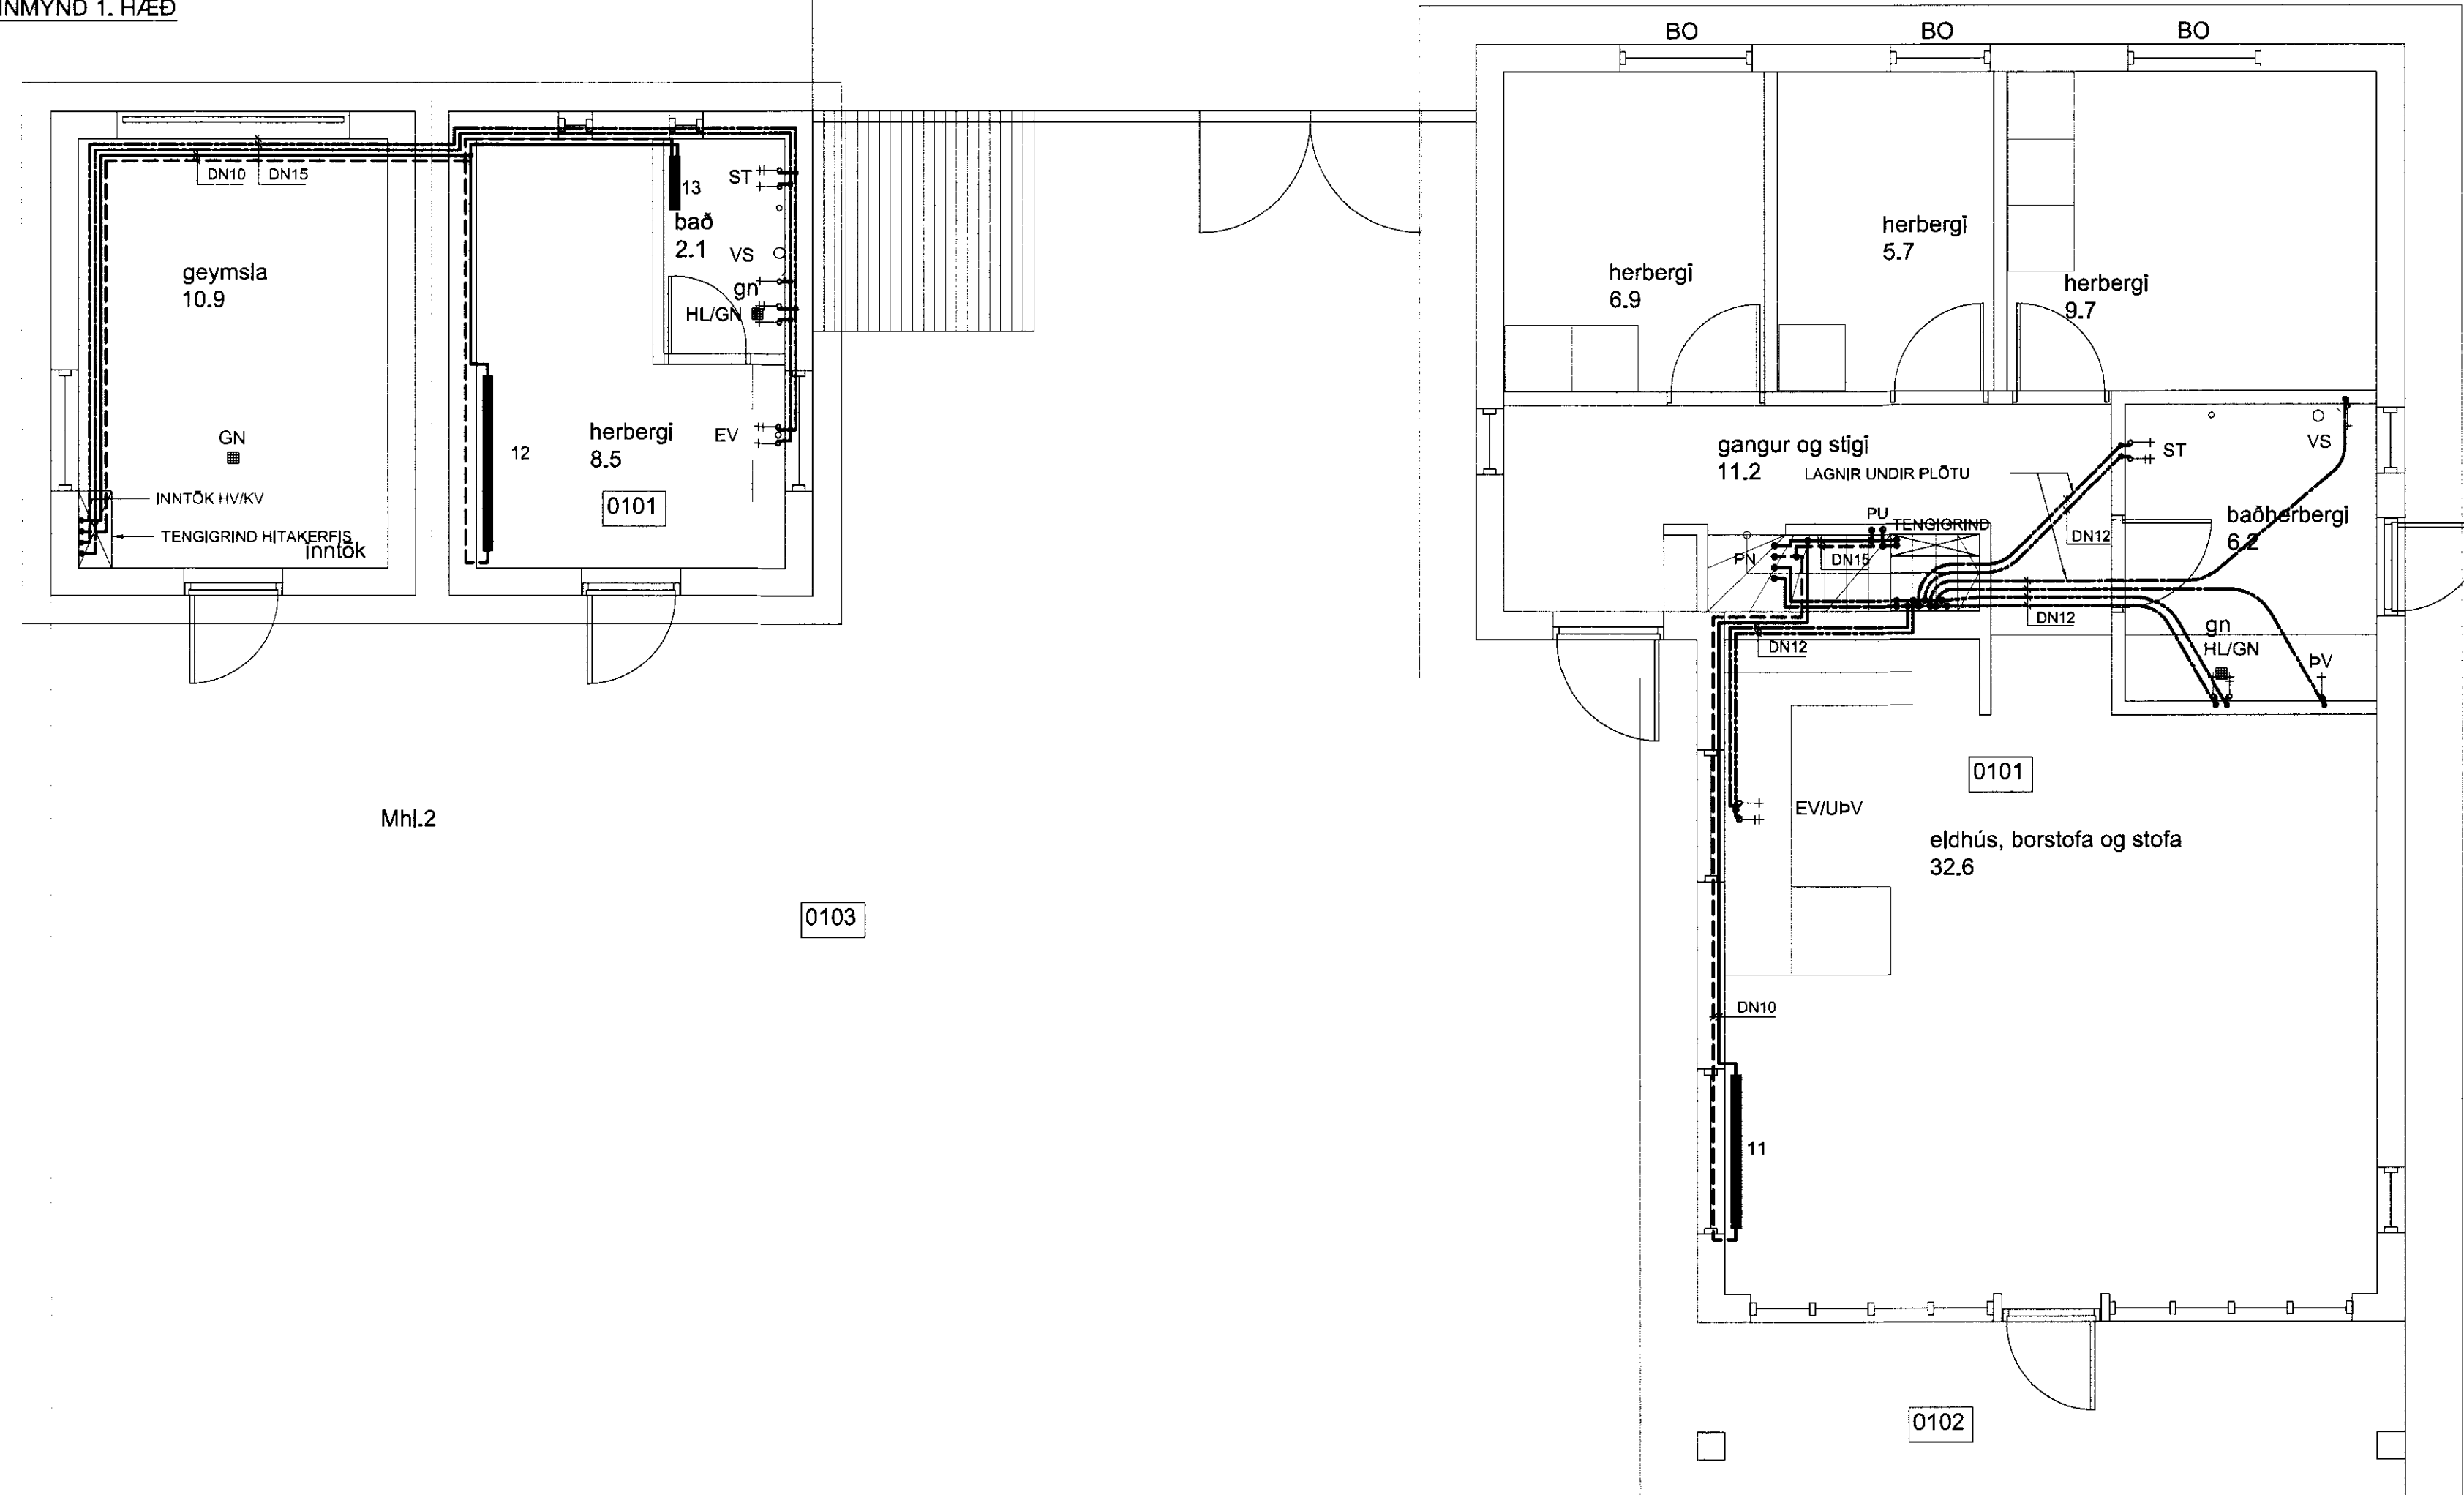

Mhl.2

0103

GRUNNMYND 2. HÆÐ

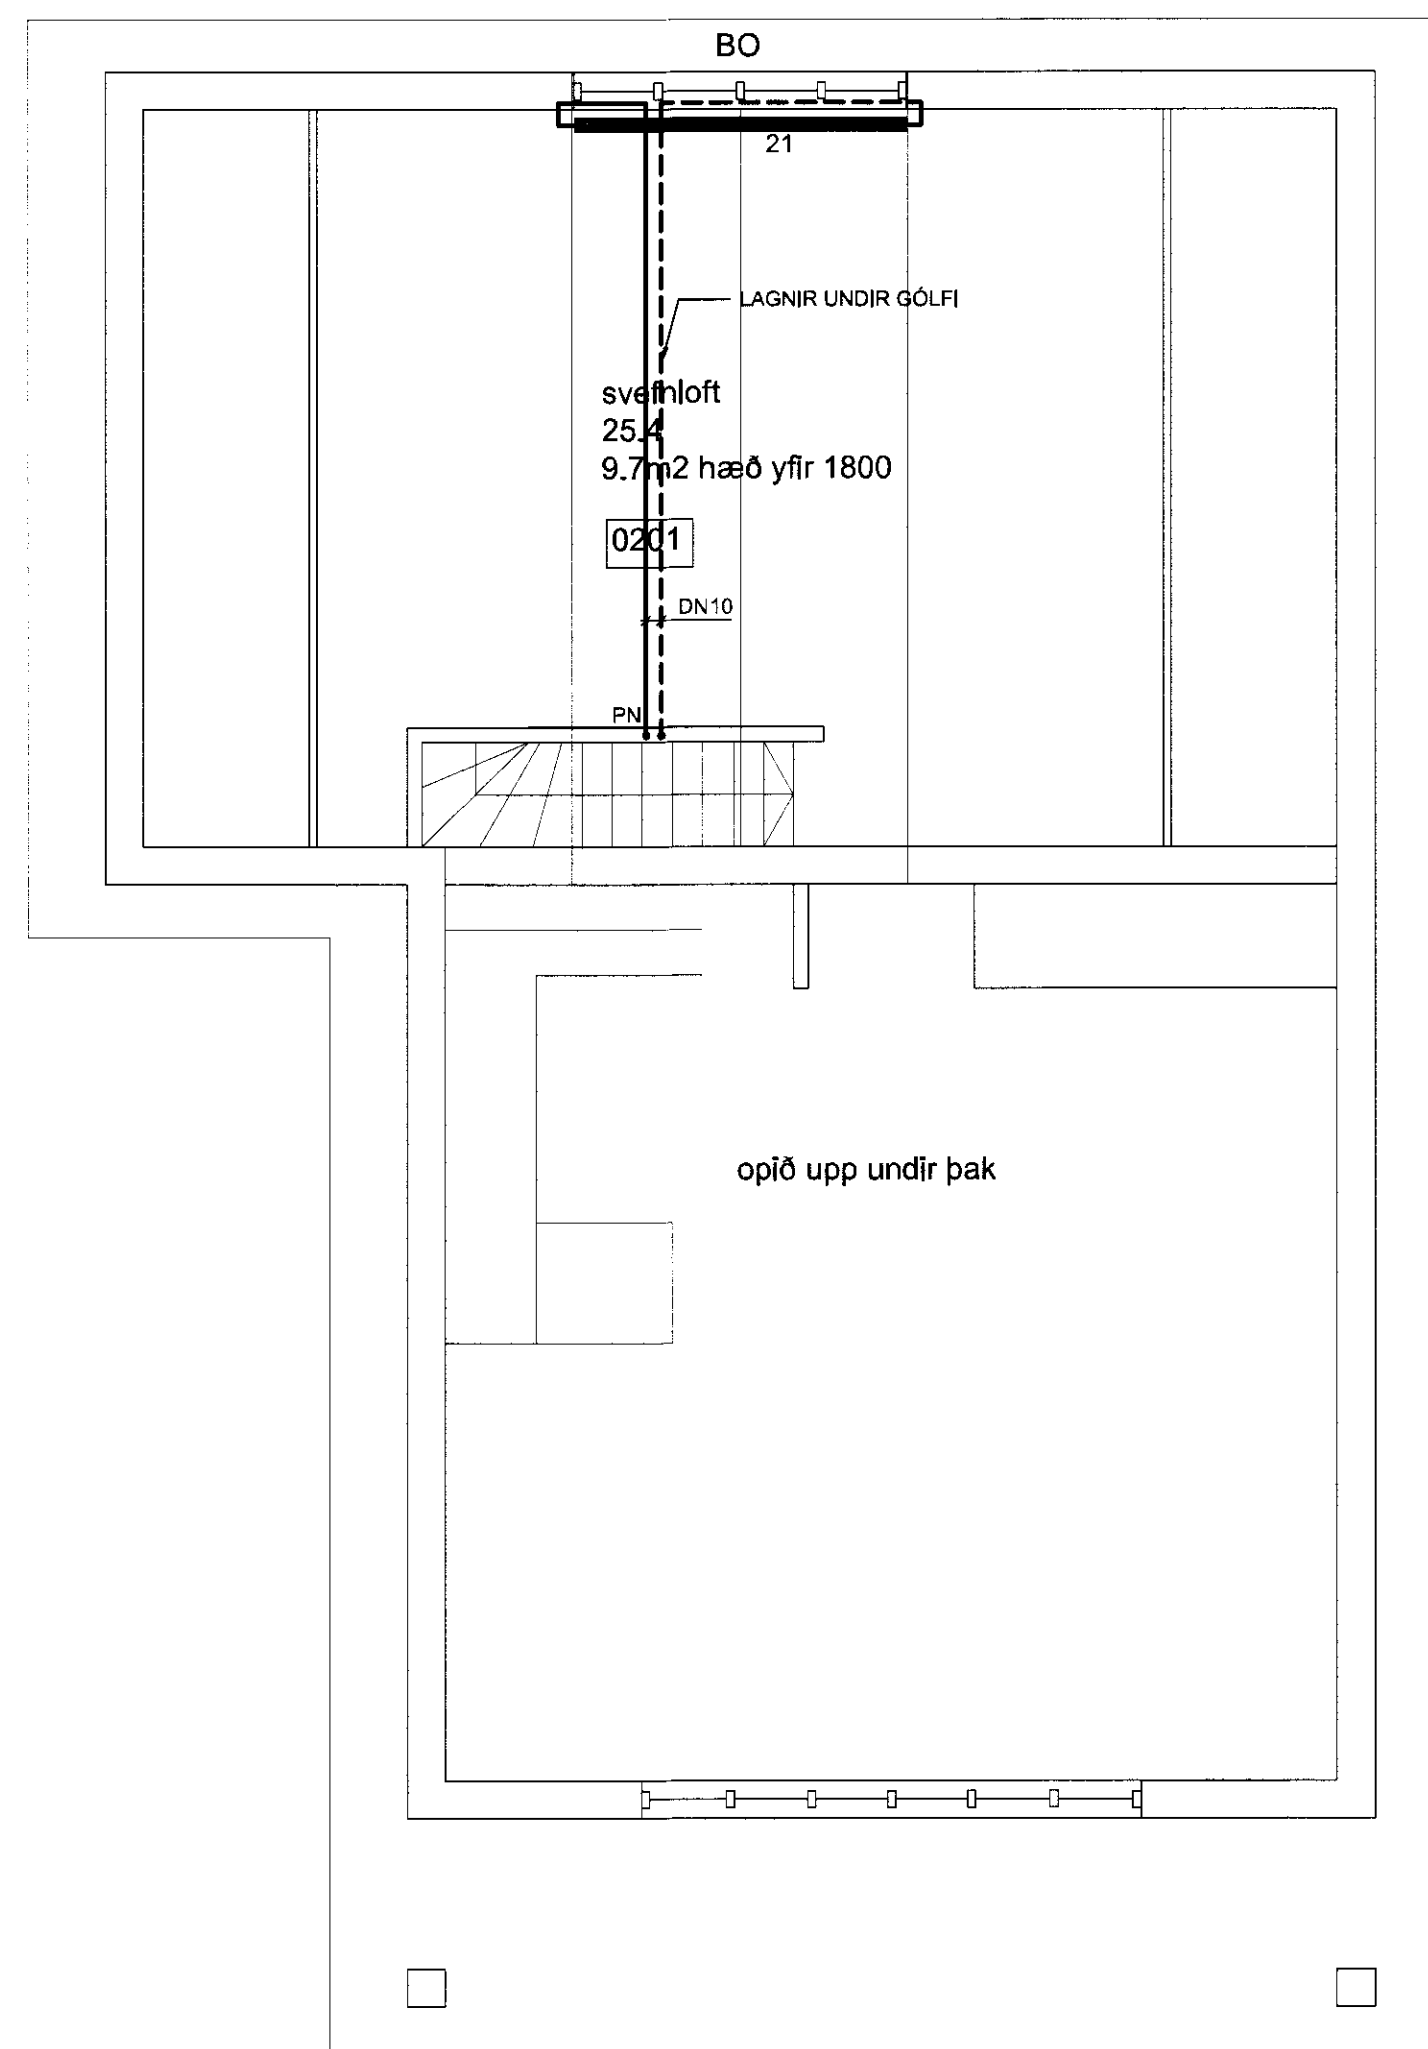

MÓTTAK  
Grafning  
Byggingarfræðingur

ÁRTUN SAMMÁLINGAÞEORÉTIA

TILVÍSANIR:

ALMENNAR SKÝRINGAR SJÁ BL. NR. L1-A-1

BR. DAGS. BREYTING REKNI. TEKNI.

**VSÓ** RAÐGJÖF

ISODARTUN 20, 105 REYKJAVÍK. Sími 555-8000, Sími 555-8000, Sími 555-8010, Netfang: vs@vs.is

Grjóthólsbraut 14  
Grímsnes- og Grafningshreppi

PRIFA- OG HITAKERFI  
1-2 HÆÐ  
GRUNNMYND

HANNA/TEKNI. EKI/SH  
VIRNAR  
SAMÞYKKT  
KT. 300857-9929

KVARNI 1:50 (A1), 1:100 (A3)  
VERNI. REYKJAVÍK 12.07.2012

11252 TEKNI.NR. L1-G1-1

OFNASKRÁ 1 OG 2 HÆÐ:

NR.	REKNI. VARMATAP Watt	HÁMARKS- HÆÐ		LÉNGB.		VALDIR OFNAR		STUTAR 10 mm
		HÆÐ mm	LÉNGB. mm	A	B	C	D	
11	870	600	1400					-
12	860	700	1600					-
13	220	500	500					-
22	1290	400	2200					-