




GREINATAFLA T2

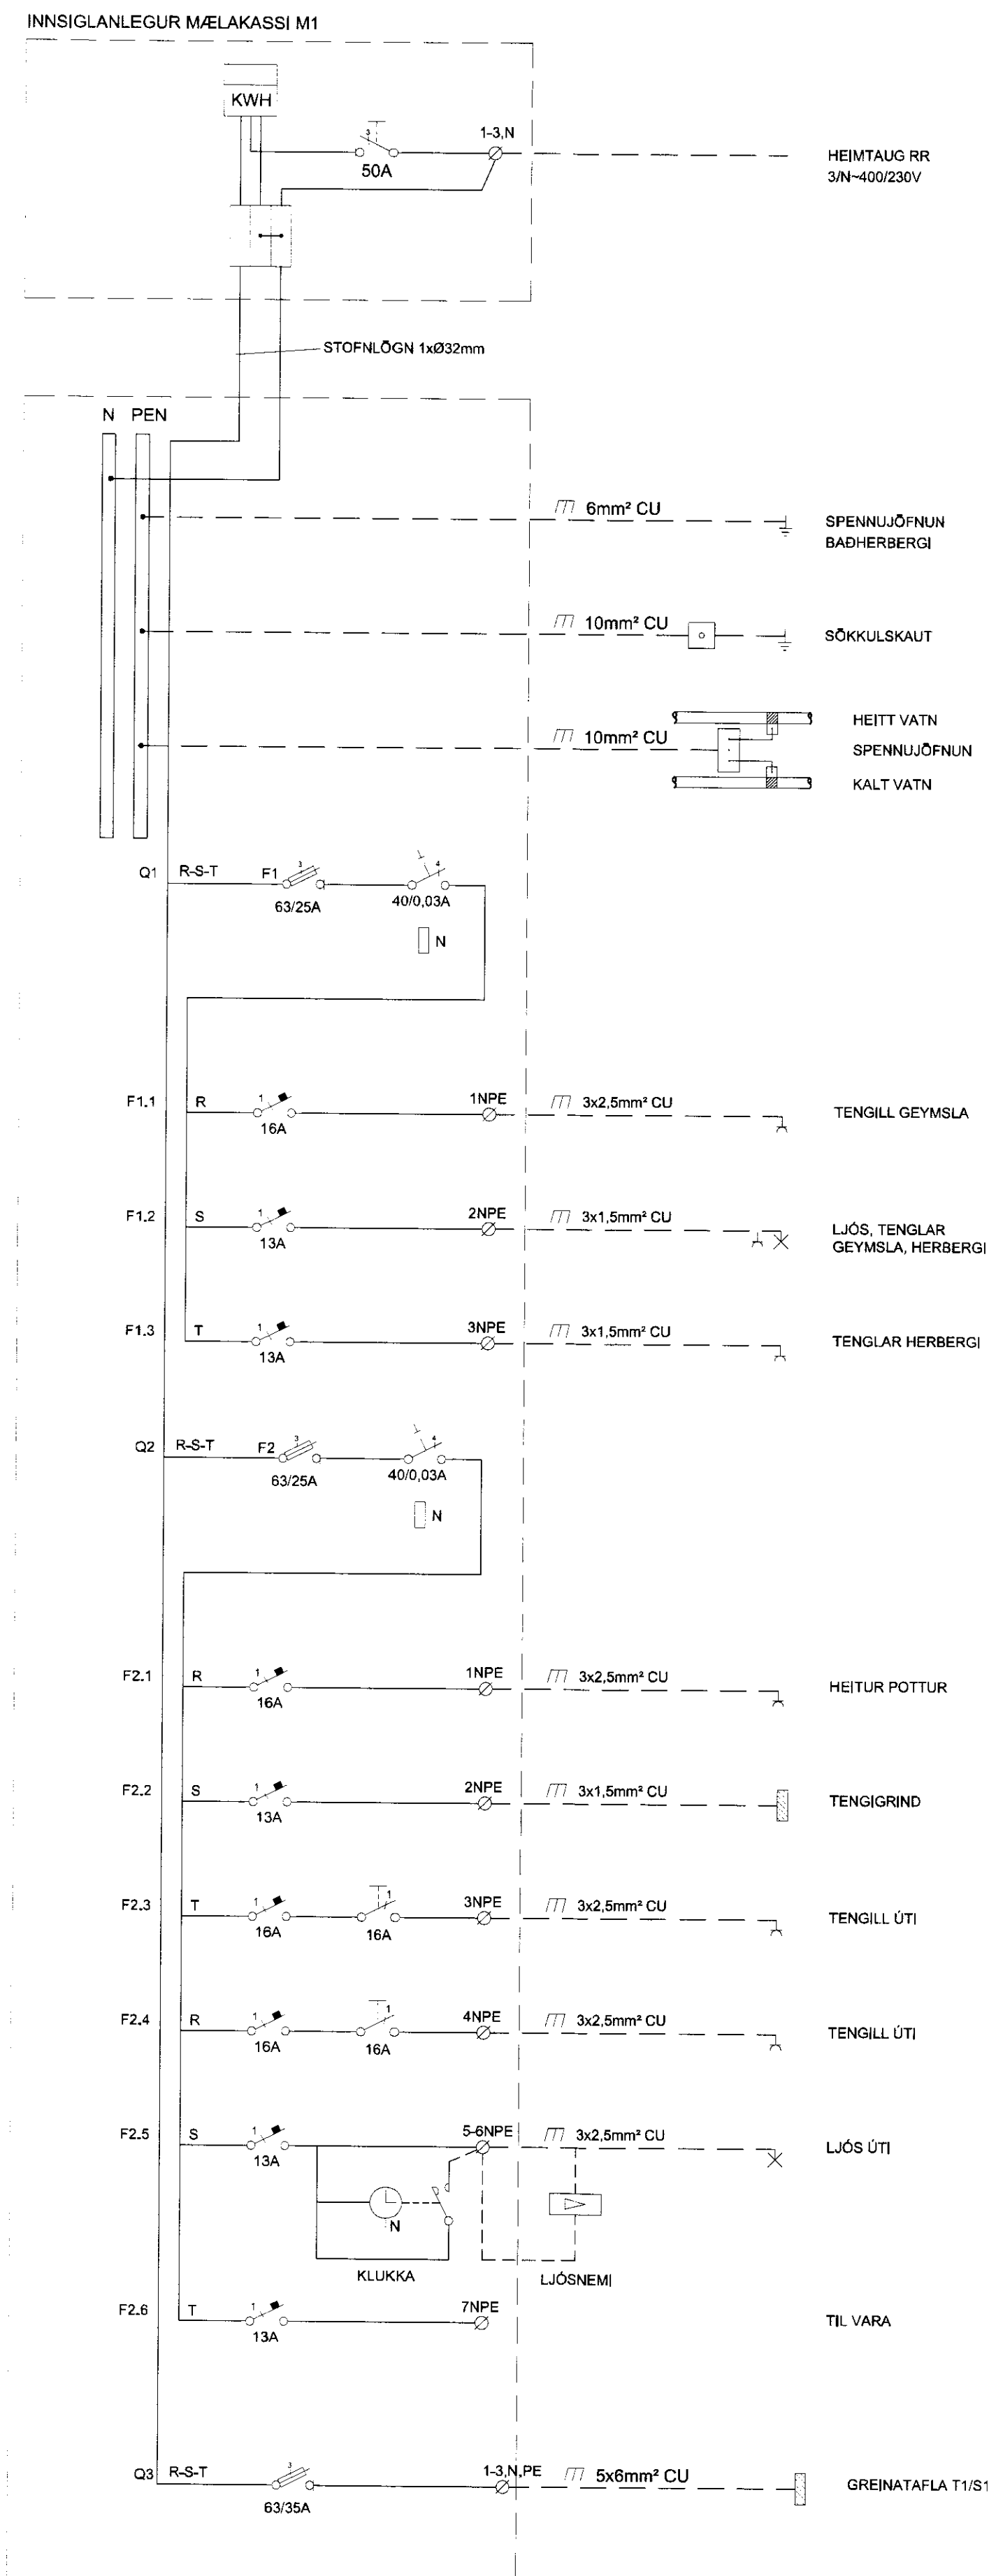

GREINATAFLA T1

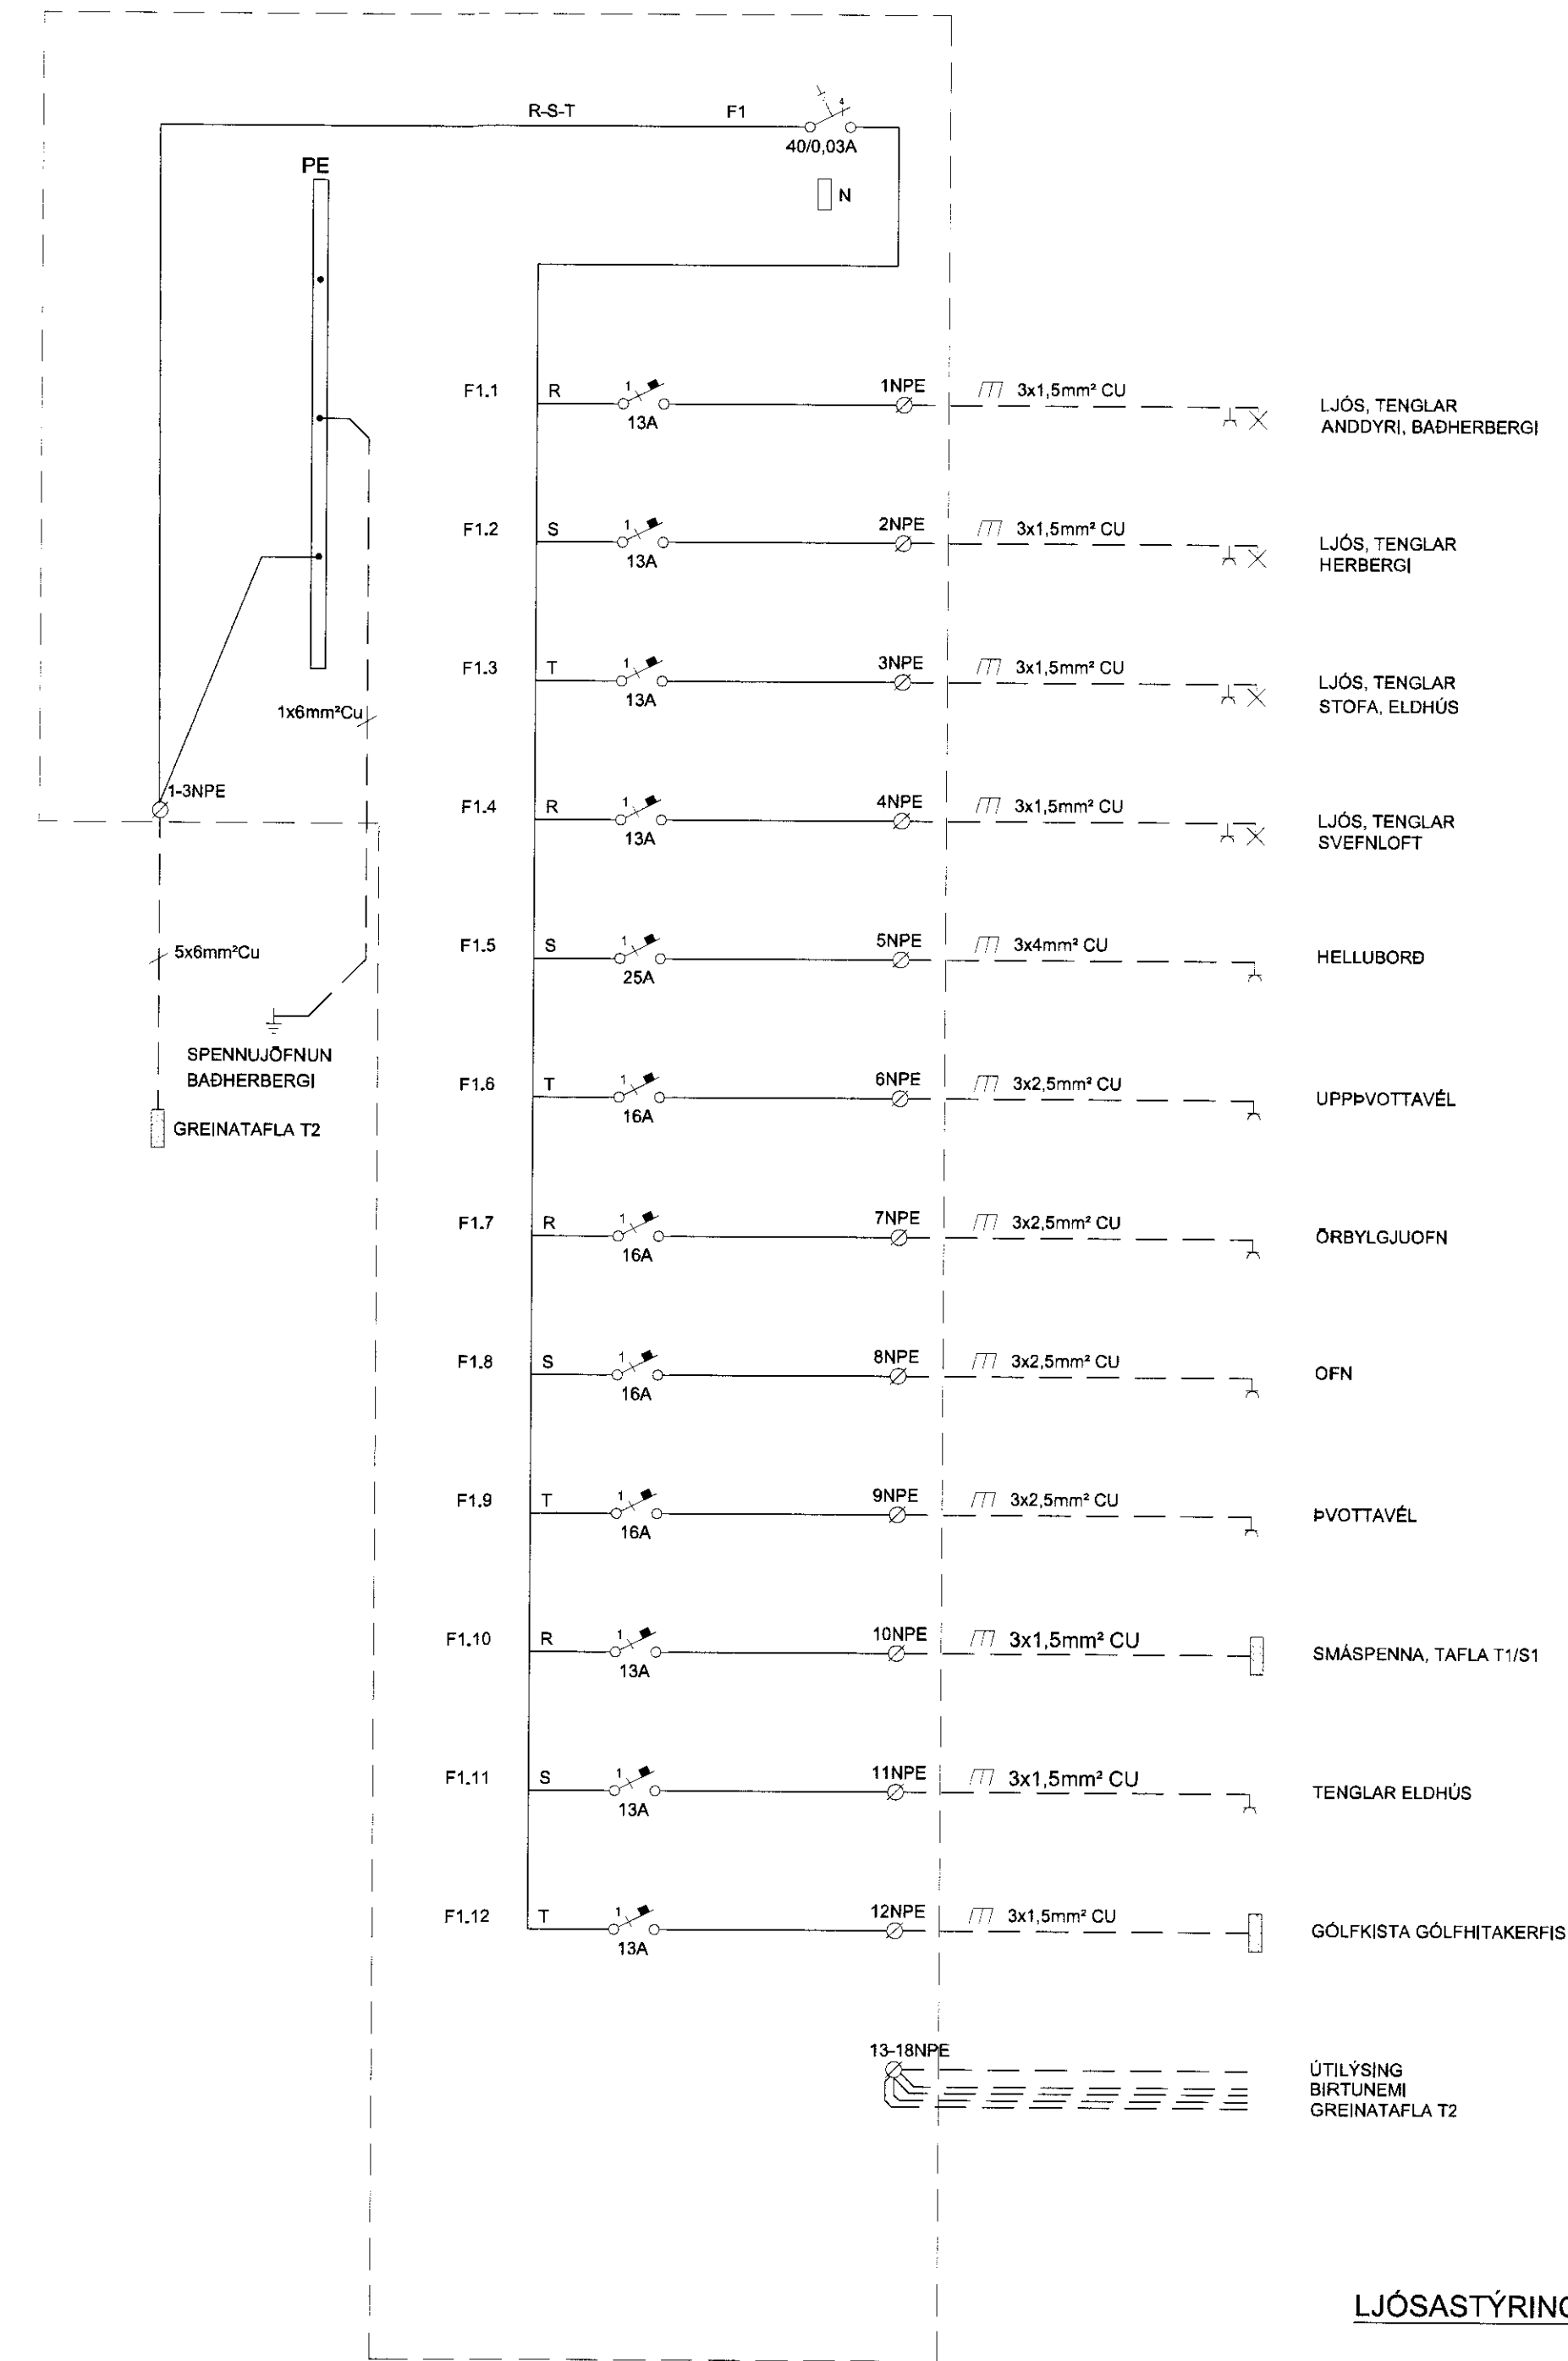

LJÓSASTÝRING

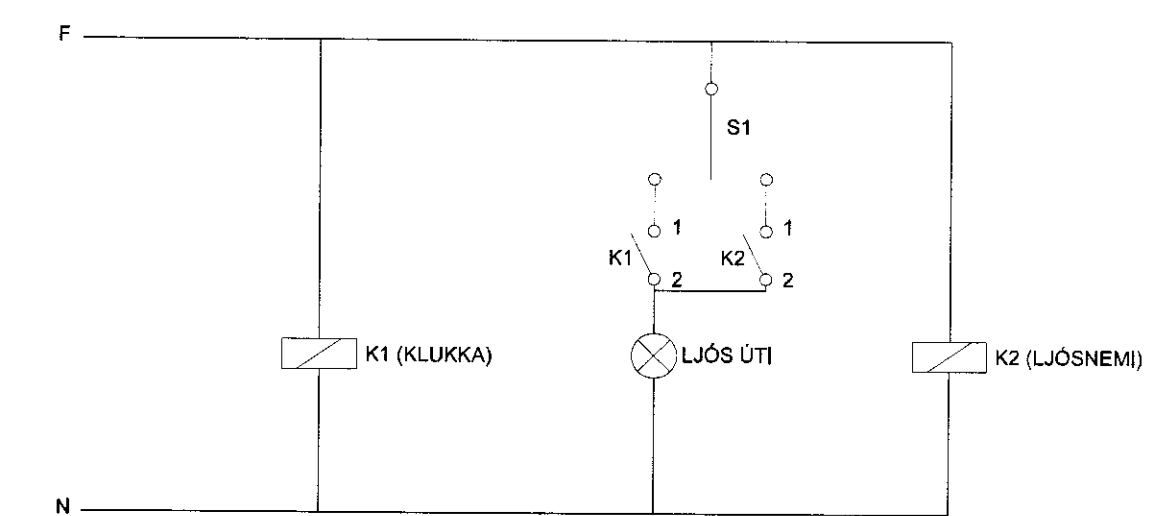

ATHUGASEMDIR:

LJÓSNEMI OG KLUKKA STJÓRNA ÚTILJÓSUM
 ROFI S1 - SKIPTIR MILLI KLUKKULJÓSNEMA
 ROFI S1 - 0-1-2
 0 = SLÖKKT
 1 = KLUKKA
 2 = LJÓSNEMI

MÓTTAK
 24. JÚLÍ 2012
 Guð þórunn
 Bygginga- og
 rafmagnsfræðingur

AKTUN SAMRÆMINGAR-ÖNNUDAR

BR.	DAGS	BREYTING	REKNI	TEKNI
VSÓ RAÐGGJÖF				
Grjóthólsbraut 14 Grimsnes- og Grafningshreppi				
Rafkerfi	Handskrátekni	2.11.21		
Efirlitamynd	Yfirfarð			
Greinatafla T1 og T2	Samþykkt	Simon Þ. Þórunn		
Ljósastýring	KT.	110826-7709		
Ástandi A1.1 -	Reykjavík	12.07.2012		
11252	RE-T1-1			