

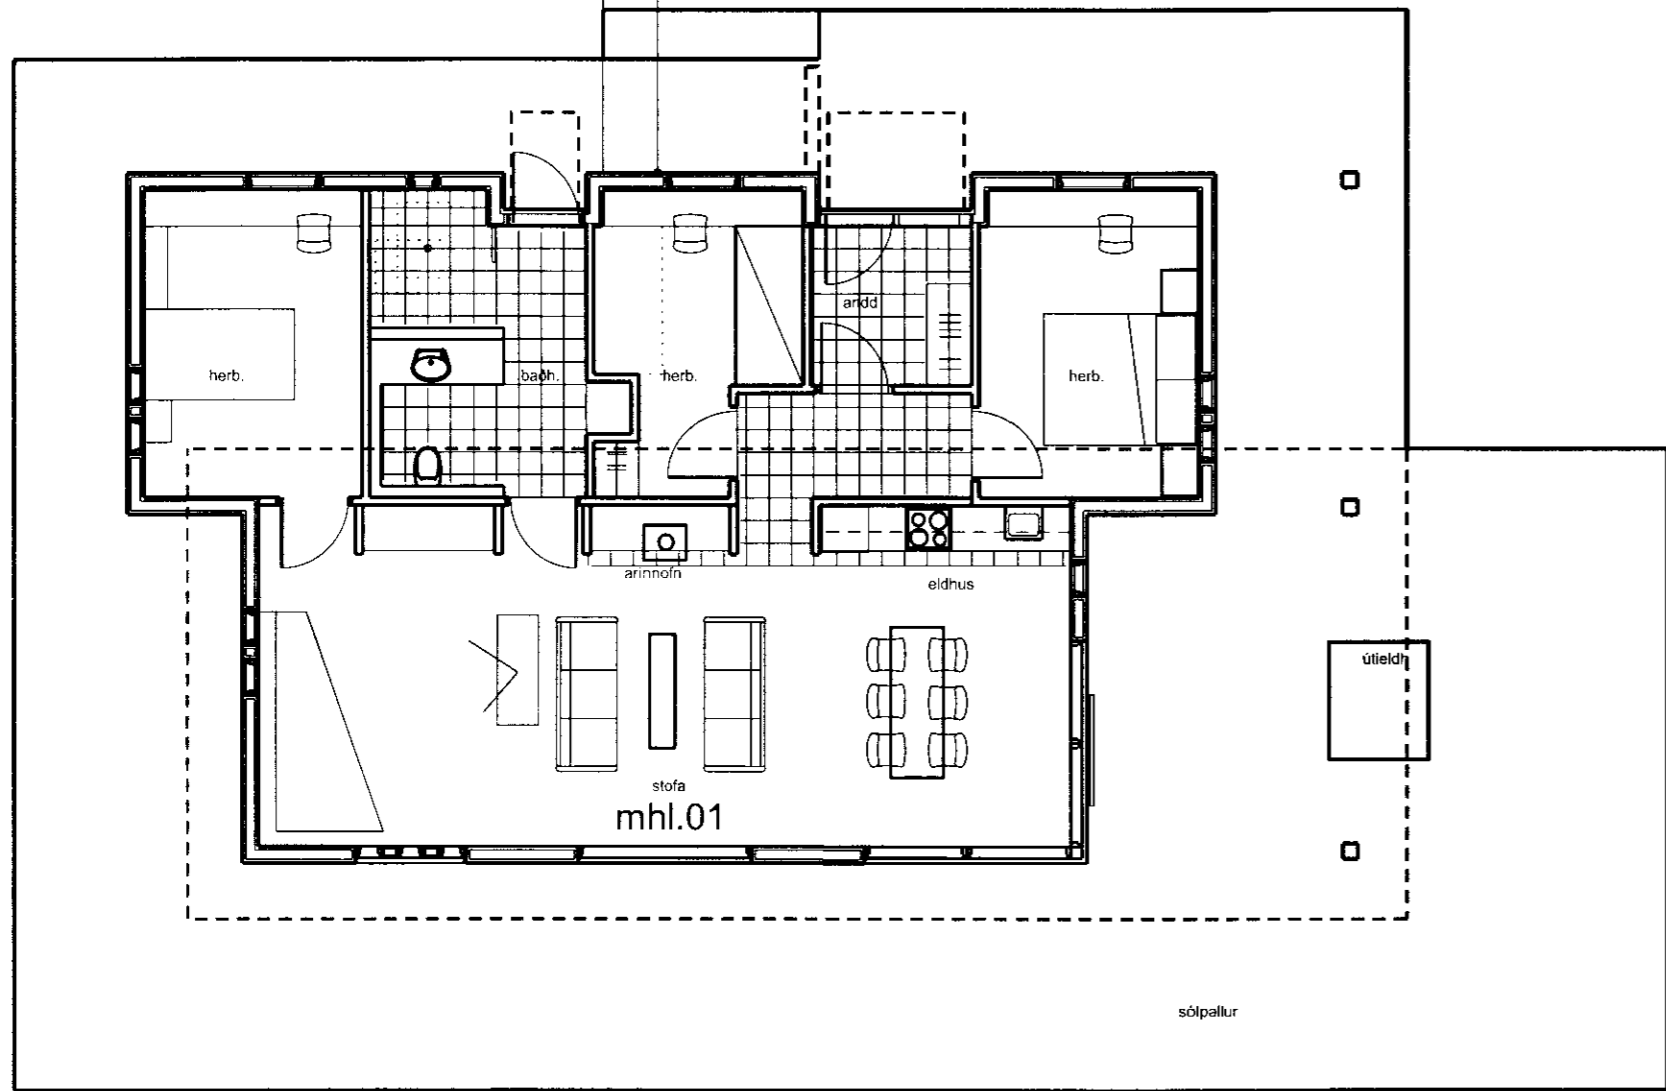



Grunnmynd

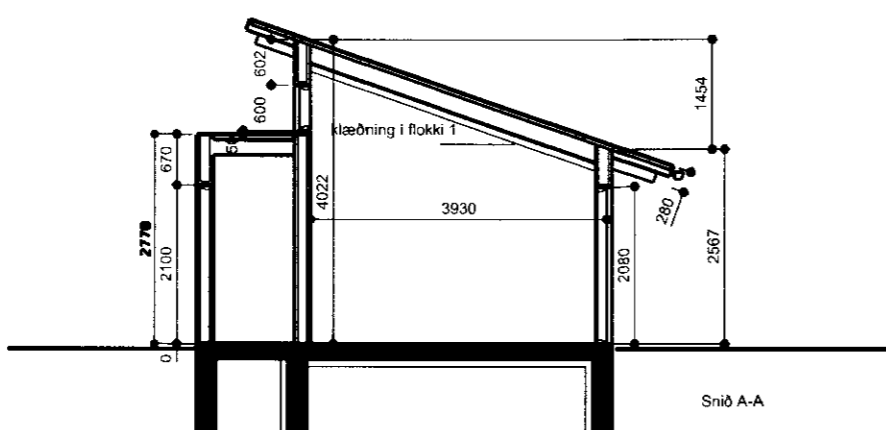

GRUNNMYND
116 m²

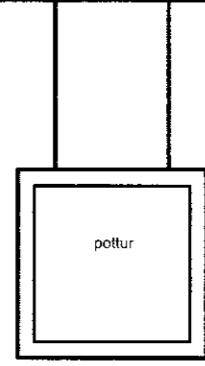


Suður

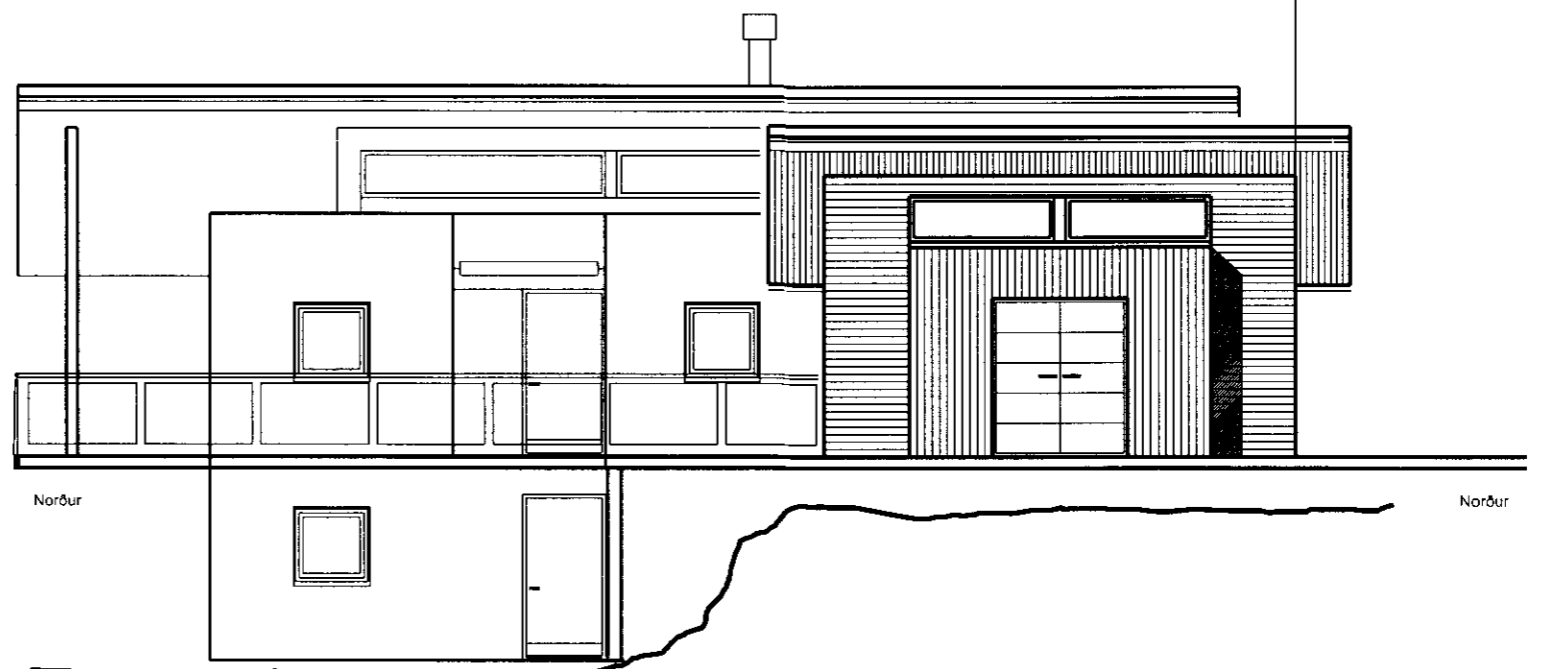


Norður

Norður

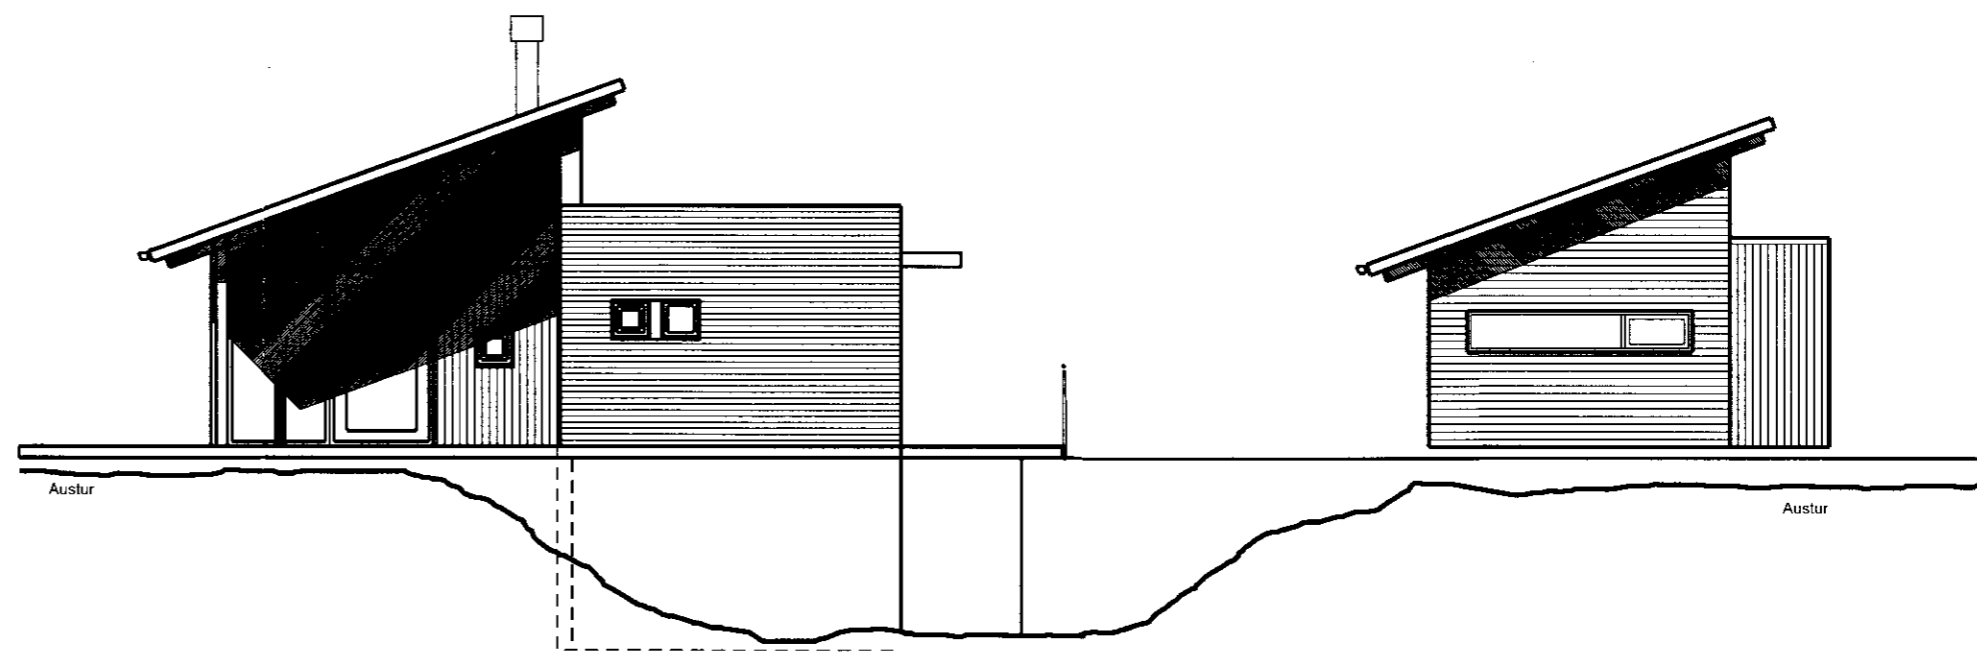

Austur

Austur

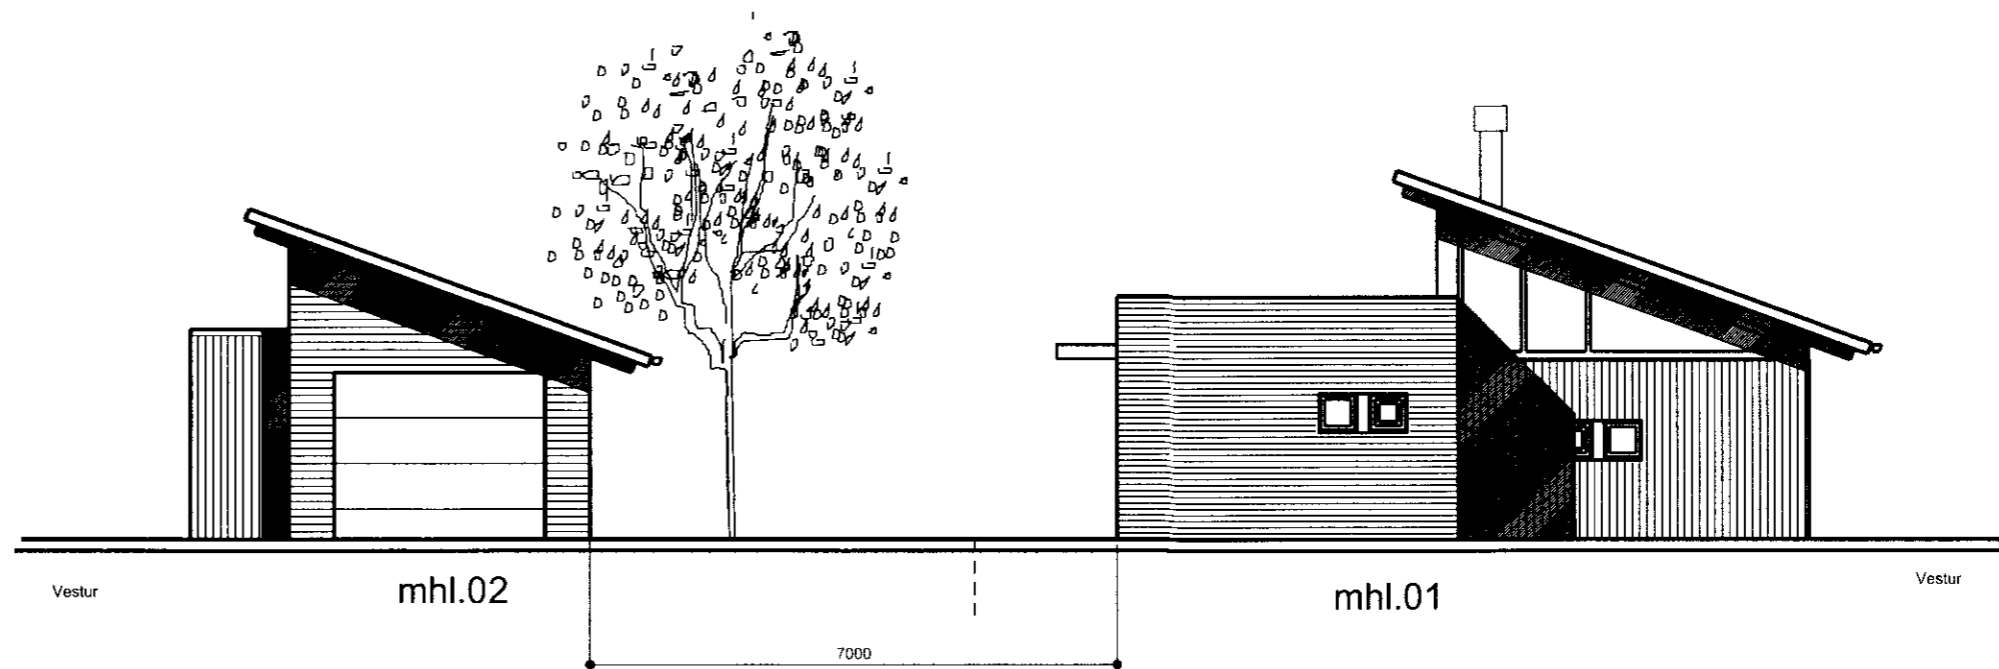

Vestur

mhl.02

mhl.01

Vestur

SAMÞYKKT
1. SEPT. 2010
Byggingatillituneyðsla Ársséðjara Flóahar

breytt
dags. 08.08.2010

Eyjólfur Bragason arkitekt faí
Sími: 8976462 netfang: eyjolfur@netnet.is
Rannsókn: 41 420707-1770 Meðhæð 2 Garðabæ

verkefni
Bilgeymsla
Snæfoksstaðir Grámosagata 44

Grunnmynd, útlit, snið

mælikvæði 1:100

verk nr 421 1-1740

teikning nr. 2 af 3