


Handwritten signature: Gylfi Pásson

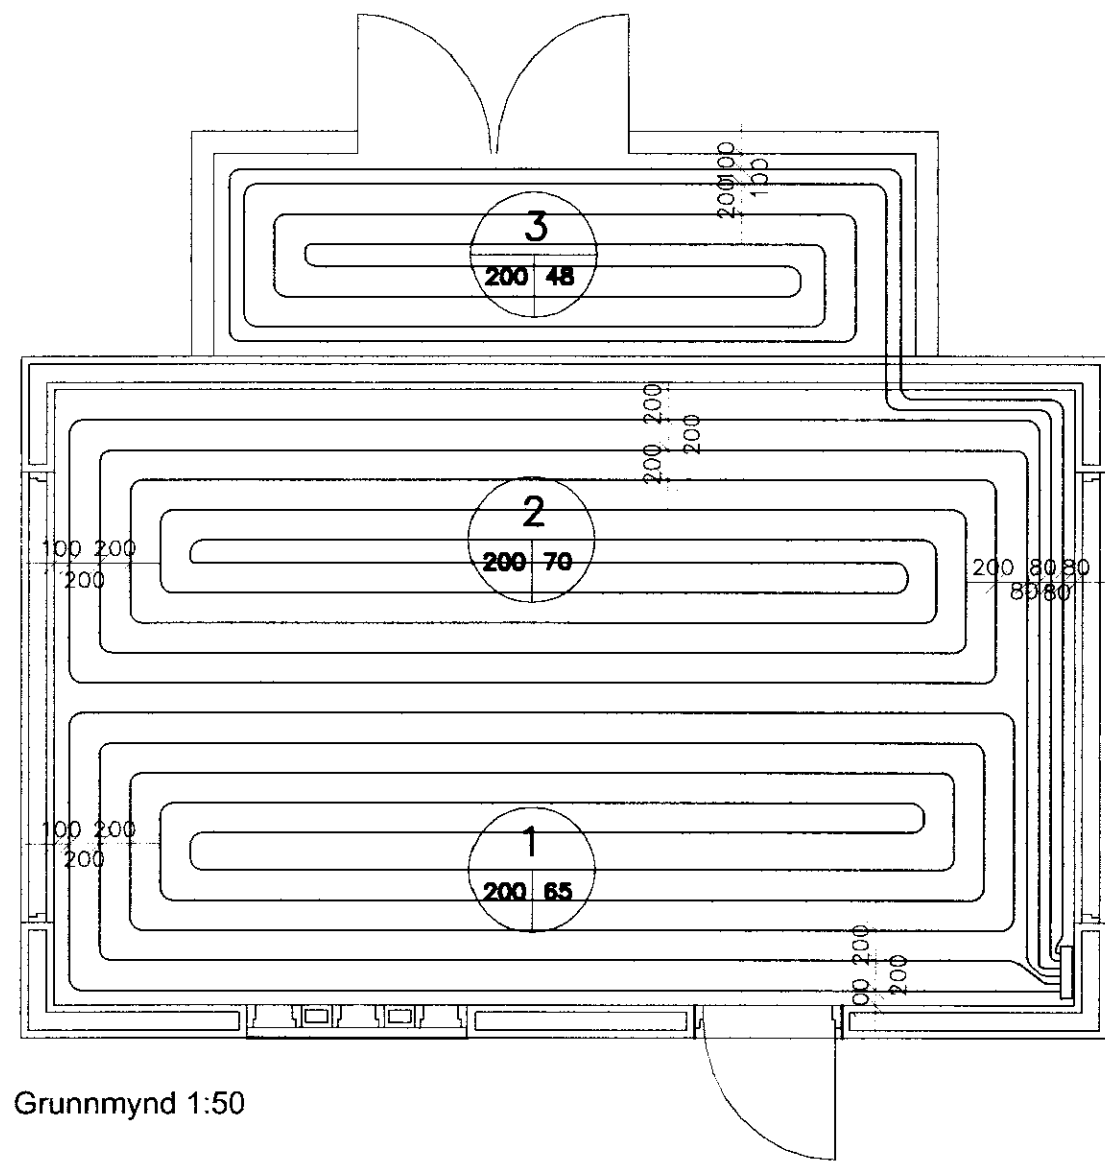


Grunnmynd 1:50


GÓLFHITAKERFI - GRUNNMYND 1:50

SKÝRINGAR

BOTNPLATAN ER 120 MM ÞYKK MED BENDINETI 50 MM FRÁ NEDRI BRÚN PLÖTU. Í PIÖTU KOMA 18 MM LAGNIR ÚR PLASTI OFAN Á BENDIGRINDINA SEM ER SÉRÆTLAÐ OG VIÐURKENNT Í GÓLFHITALAGNIR. ÁDRAG ER SETT Á AÐRA HVERJA LÖGN ÞAR SEM ÞÆR LIGGJA ÞÉTT SAMAN. GÓLFHITALAGNIR ERU 18 MM OG ALMENNT ER MILLIBIL MILLA RÓRA 100 OG 200 MM EN SLAUFUR ERU LAGÐAR ÞANNIG AÐ FYRST ER FRAMRÁSIN LÖGÐ MEÐ 100 MM MILLIBILI NÆST ÚTVEGG OG SÍÐAN FLÉTTAST LAGNIR SAMAN MEÐ 200 MM MILLIBILI. LAGNIR SKAL ÞRÝSTIÞRÓFA SKV. LEIDBEININGUM FRAMLEIDANDA OG SKAL ÞRÝSTINGUR VERA Á LÖGNUM Á MEÐAN STEYPT ER. Í TENGIRIND KEMUR DÆLA OG RENNSLI Í HVERRI SLAUFU STÝRIST AÐ SJÁLFSTÆÐUM HITANEMUM Í RÝMUM. SJÁ NÁNAR SÉRMYNDIR AF TENGIRINDUM.

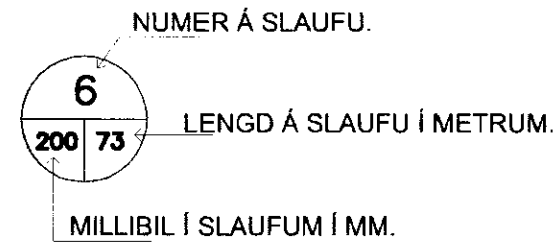

Gólfhitalögn	
Slafur nr.	Lengd slafu
1	65
2	70
3	48
Samtals:	183

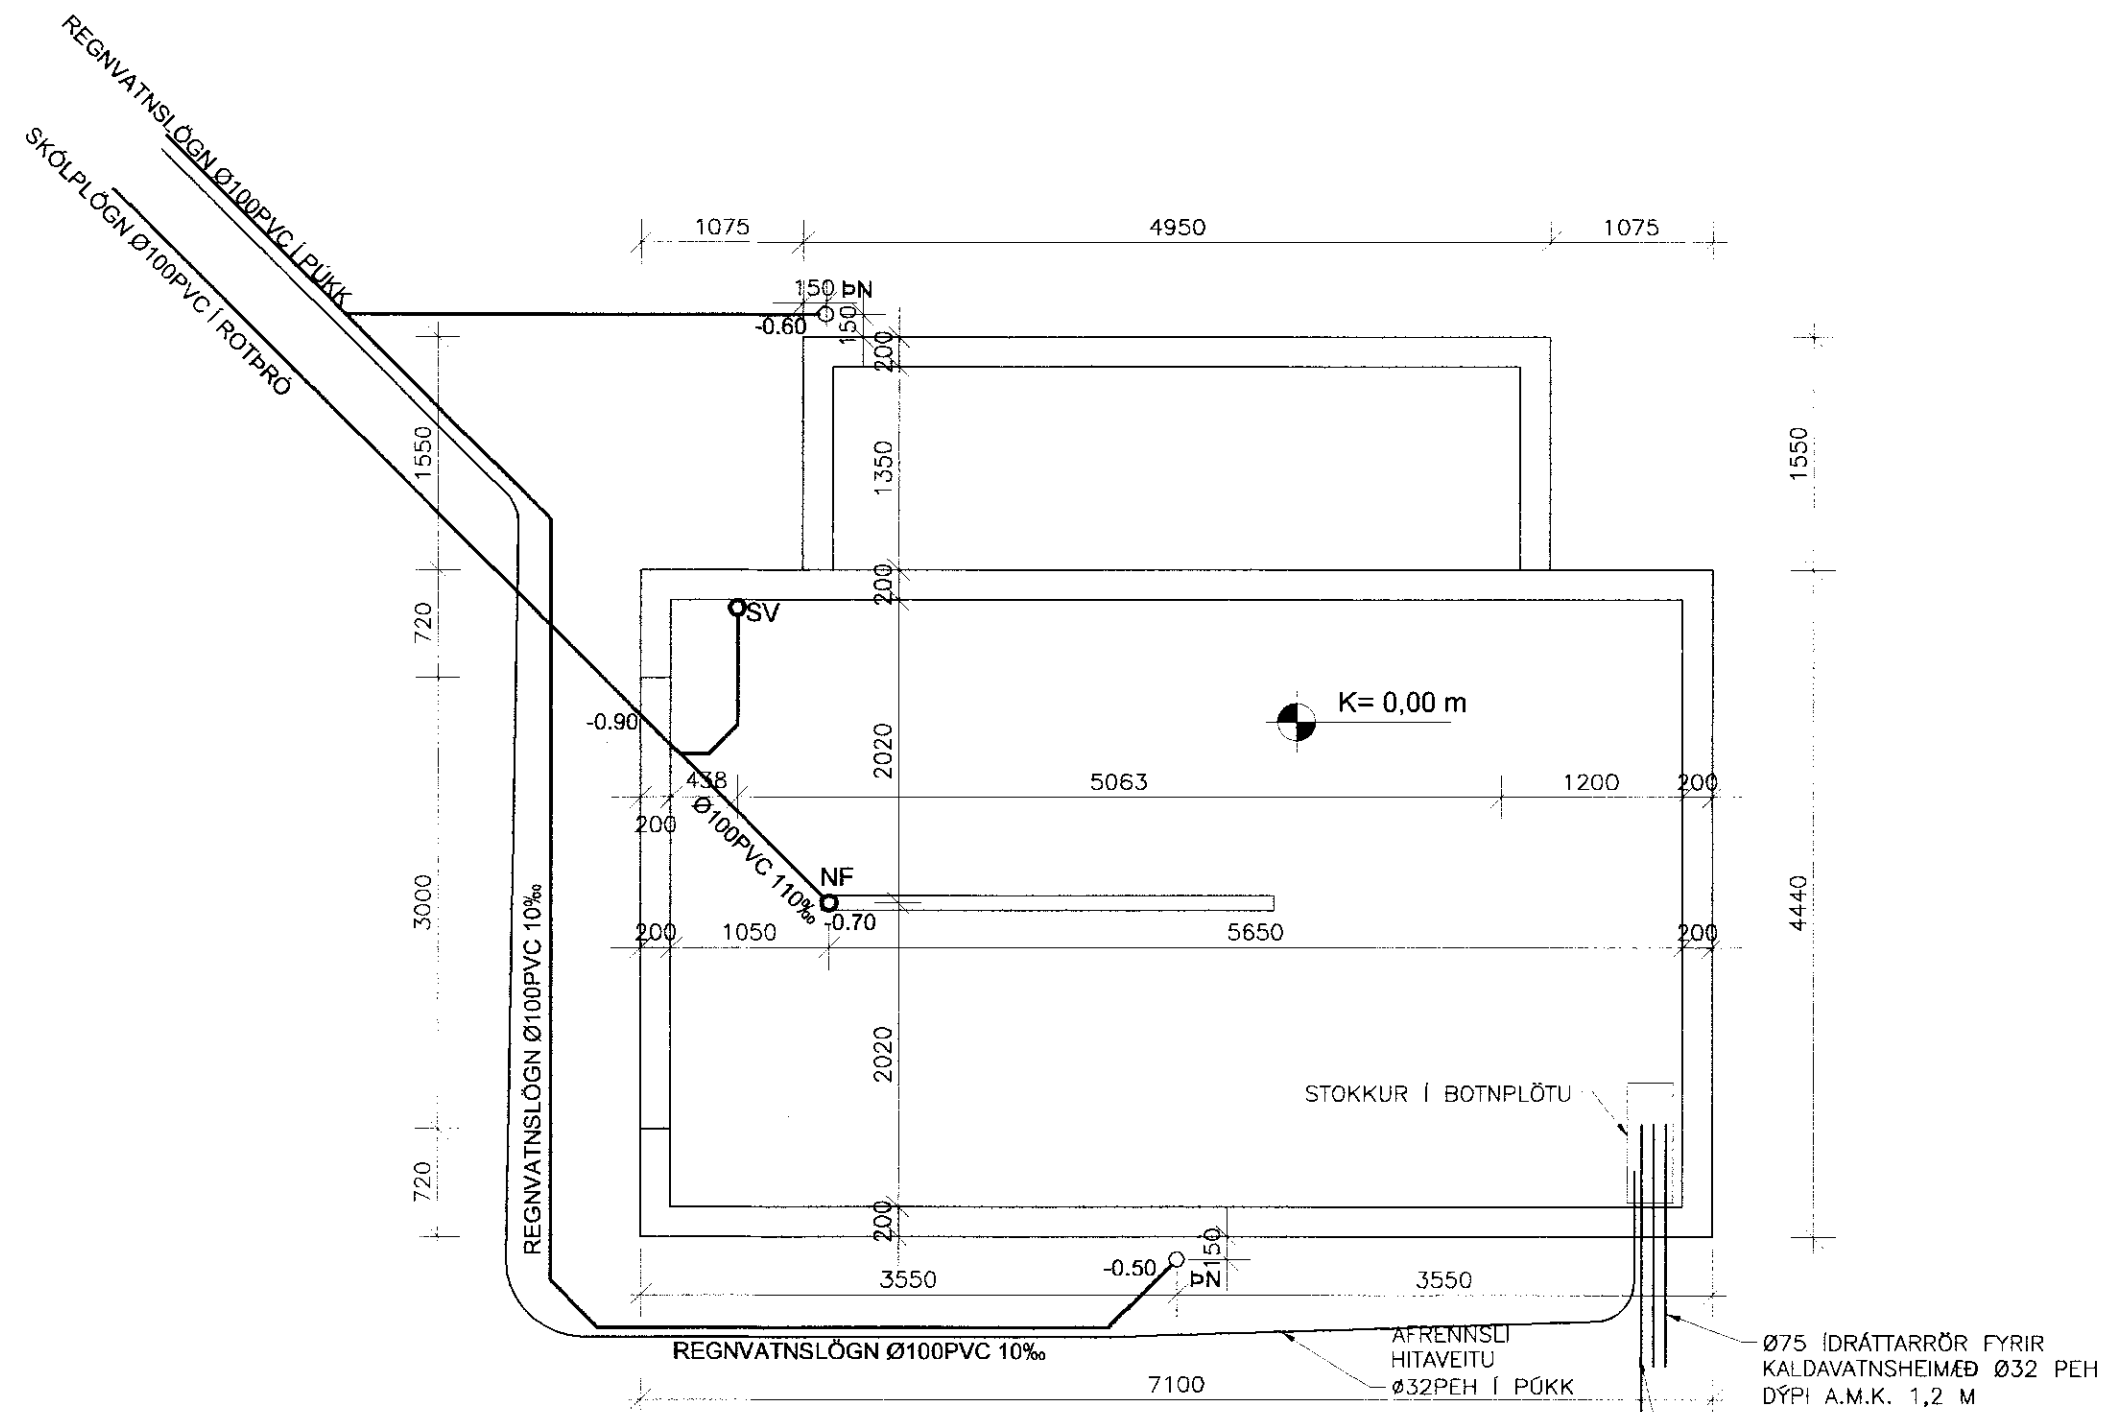

Grunnmynd kvarði 1:50

SKÝRINGAR

ALLIR KÓTAR Á TEIKNINGUNNI ERU AFSTÆDIR MIÐAÐ VIÐ SETTAN KÓTA K=0.0 Á BOTNPLÖTUNNI. VARÐANDI RAUNKÓTA Á BOTNPLÖTU VÍSAST TIL LÓÐARBLAÐA OG SAMRÁÐS VIÐ BYGGINGARFULLTRÚA. STAÐSETNING NIÐURFALLA Í LÓÐ ÁKVARDIST NÁNAR VIÐ ENDANLEGA LÓÐARHÖNNUN.

BREYTINGAR	
VERKNÚMÉR: 05401	
DAGS: 30.09.10	
TEIKNAD AF: BMS	
TEIKN. NR.: L-01	
MÁL: 1:50	
HEITI UPPDRÁTTAR: Gólfhitalagnir og grunnlagir	
Verk: Snæfoksstaðir, Grámosagata 44	
AV TEIKNISTOFA A.V.J.	<i>Handwritten signature</i> ADALSTEINN V JÚLIÚSSON Auðbrekku 6, 200 Kópavogi. Símar 554-0673 & 896-3230 email: ajul@simnet.is Kt.: 040344-3309