




Göf þóarsen

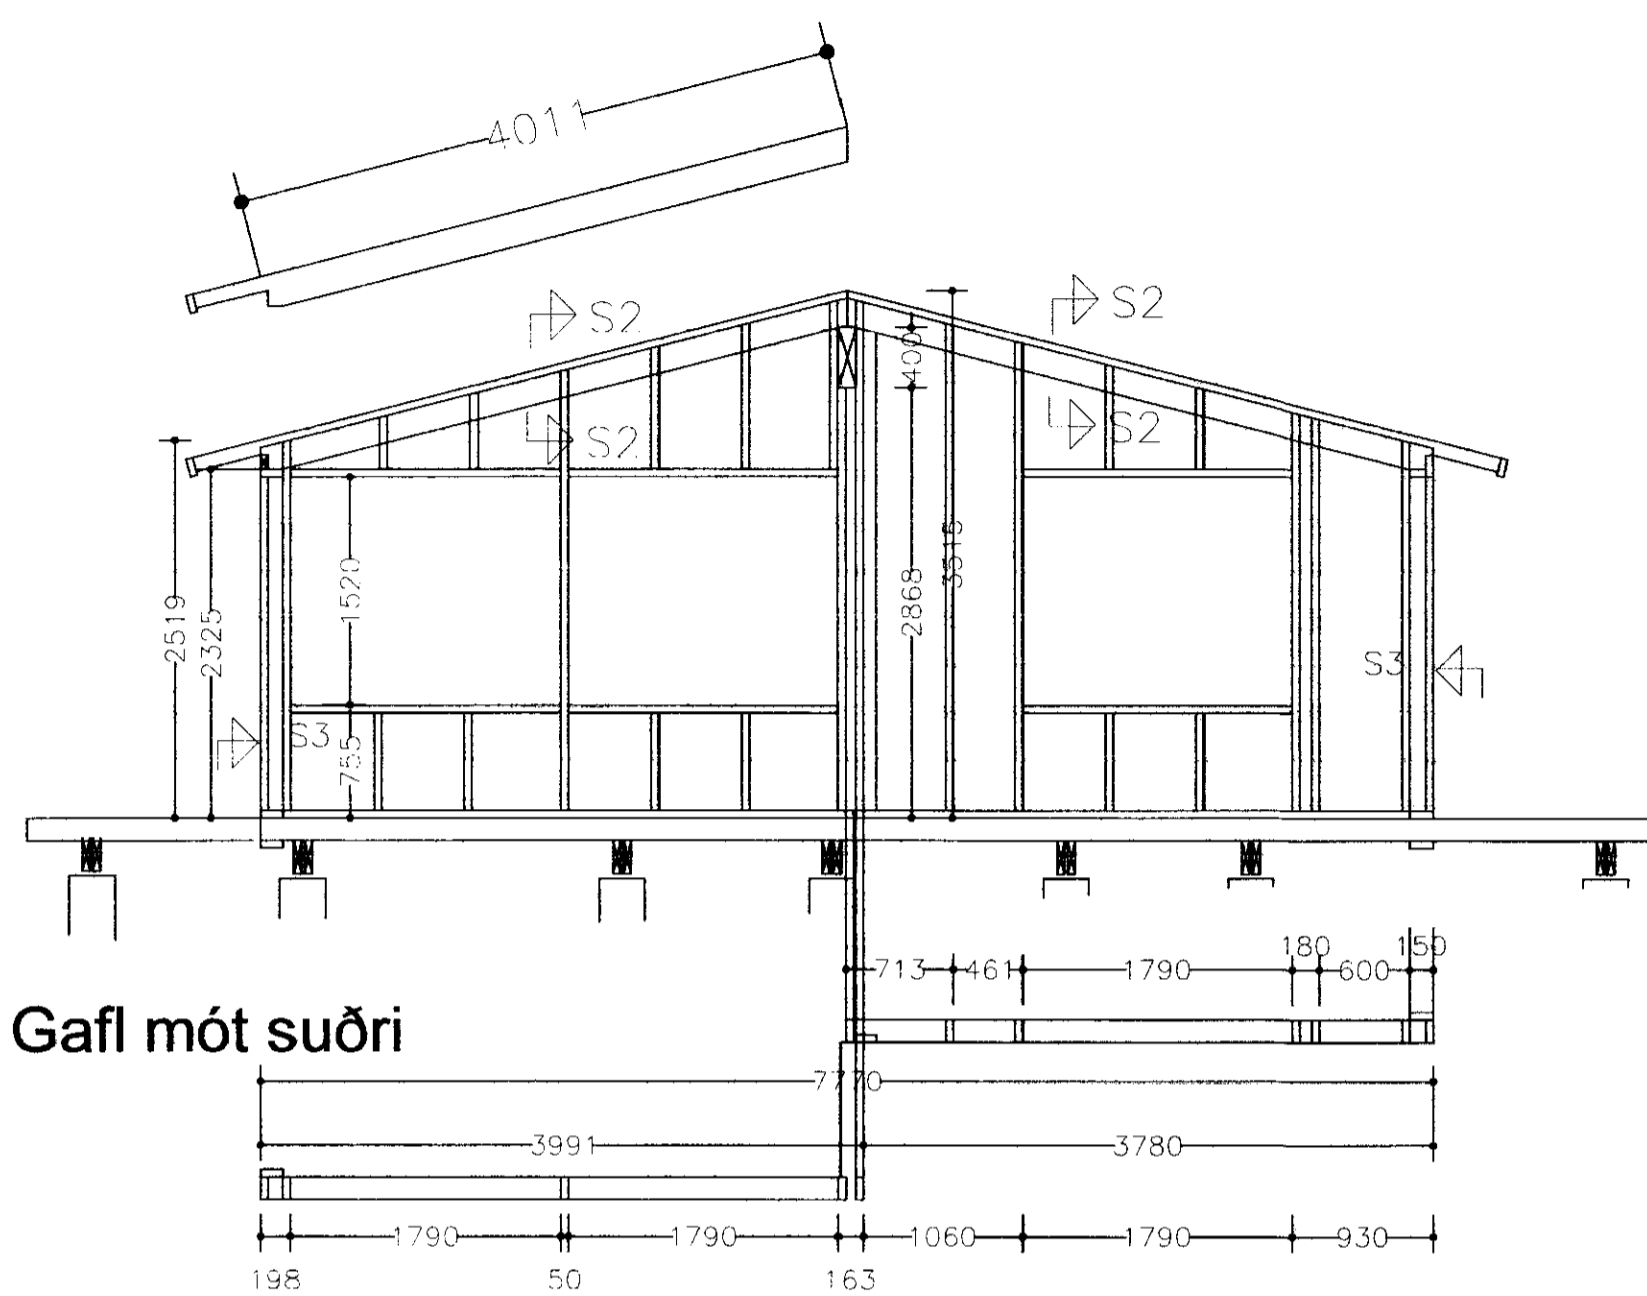


Gafl mót suðri

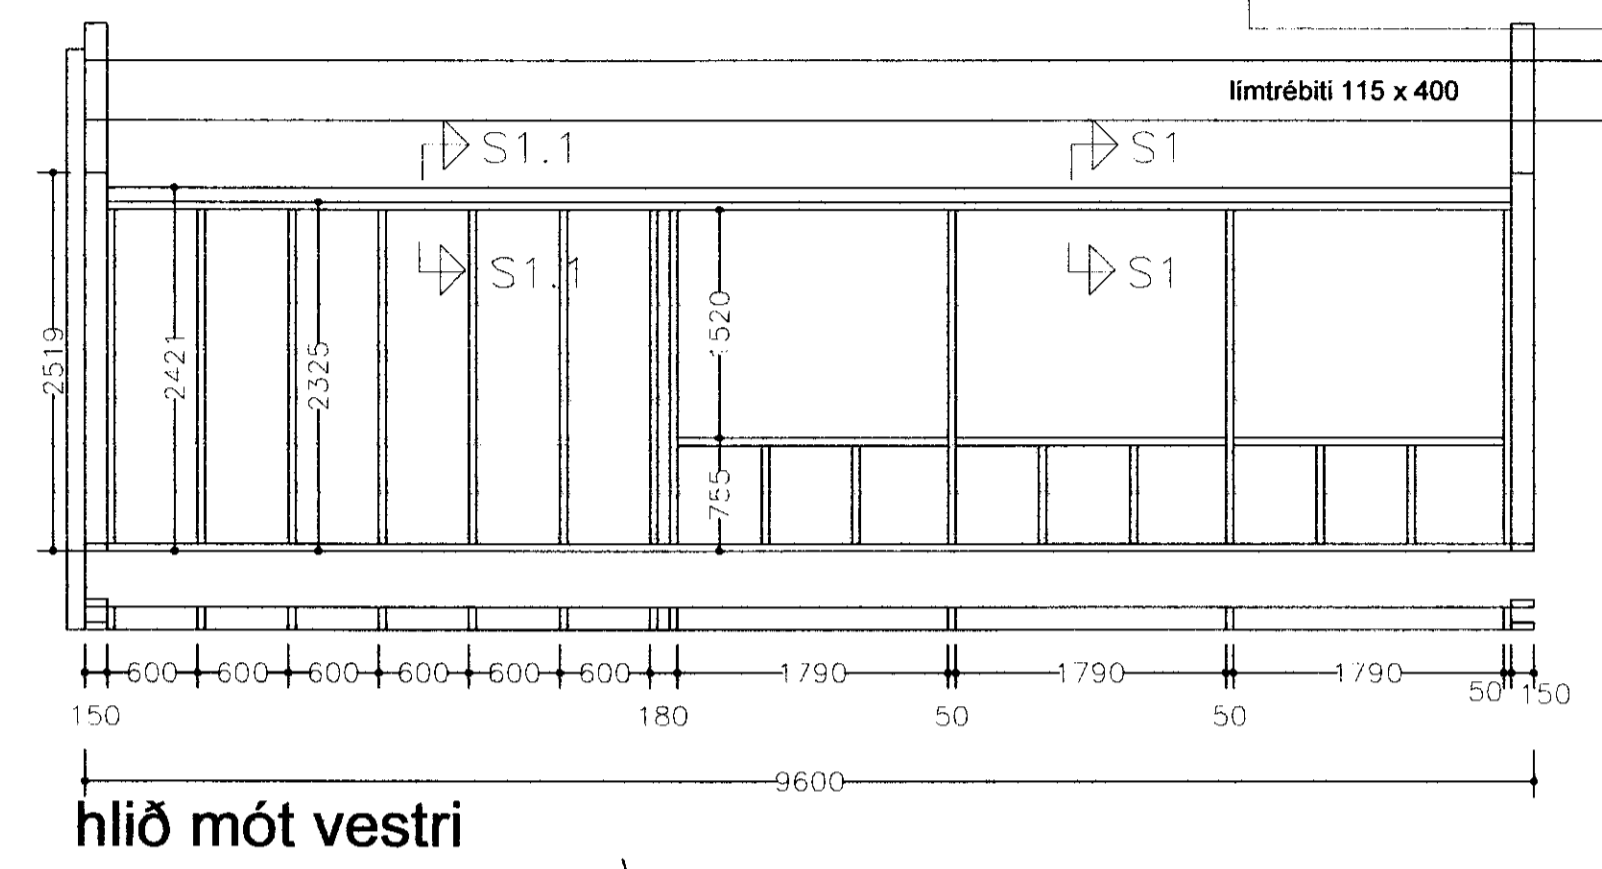

hlið mót vestri

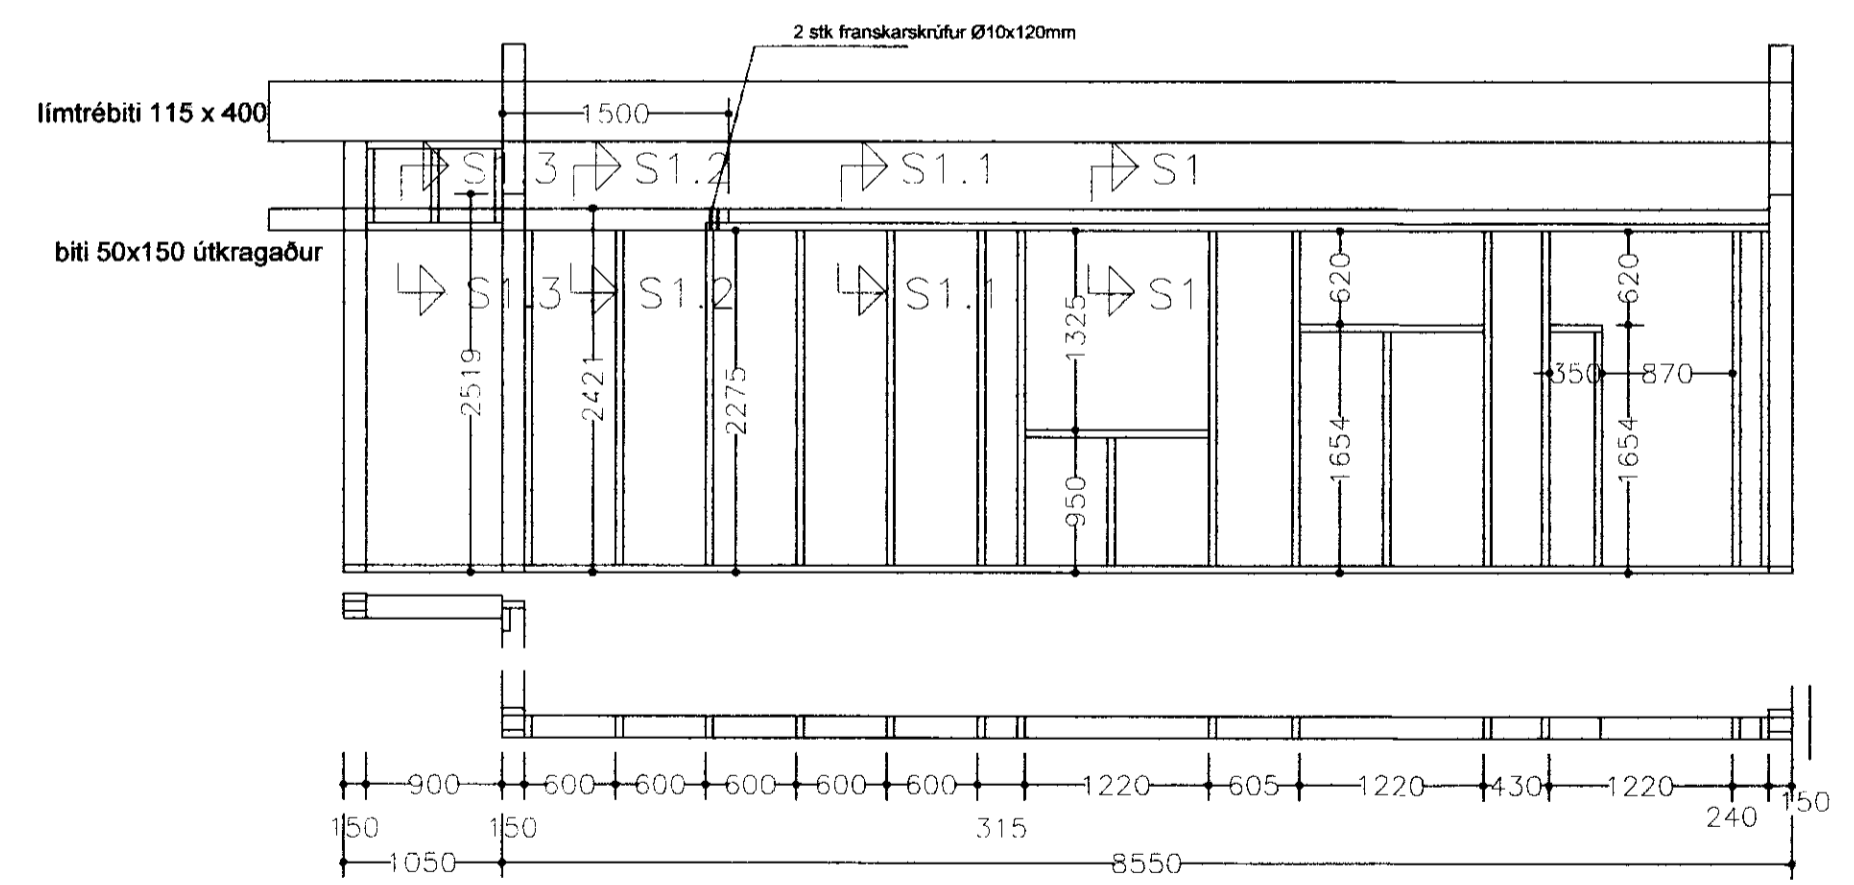

hlið mót austri

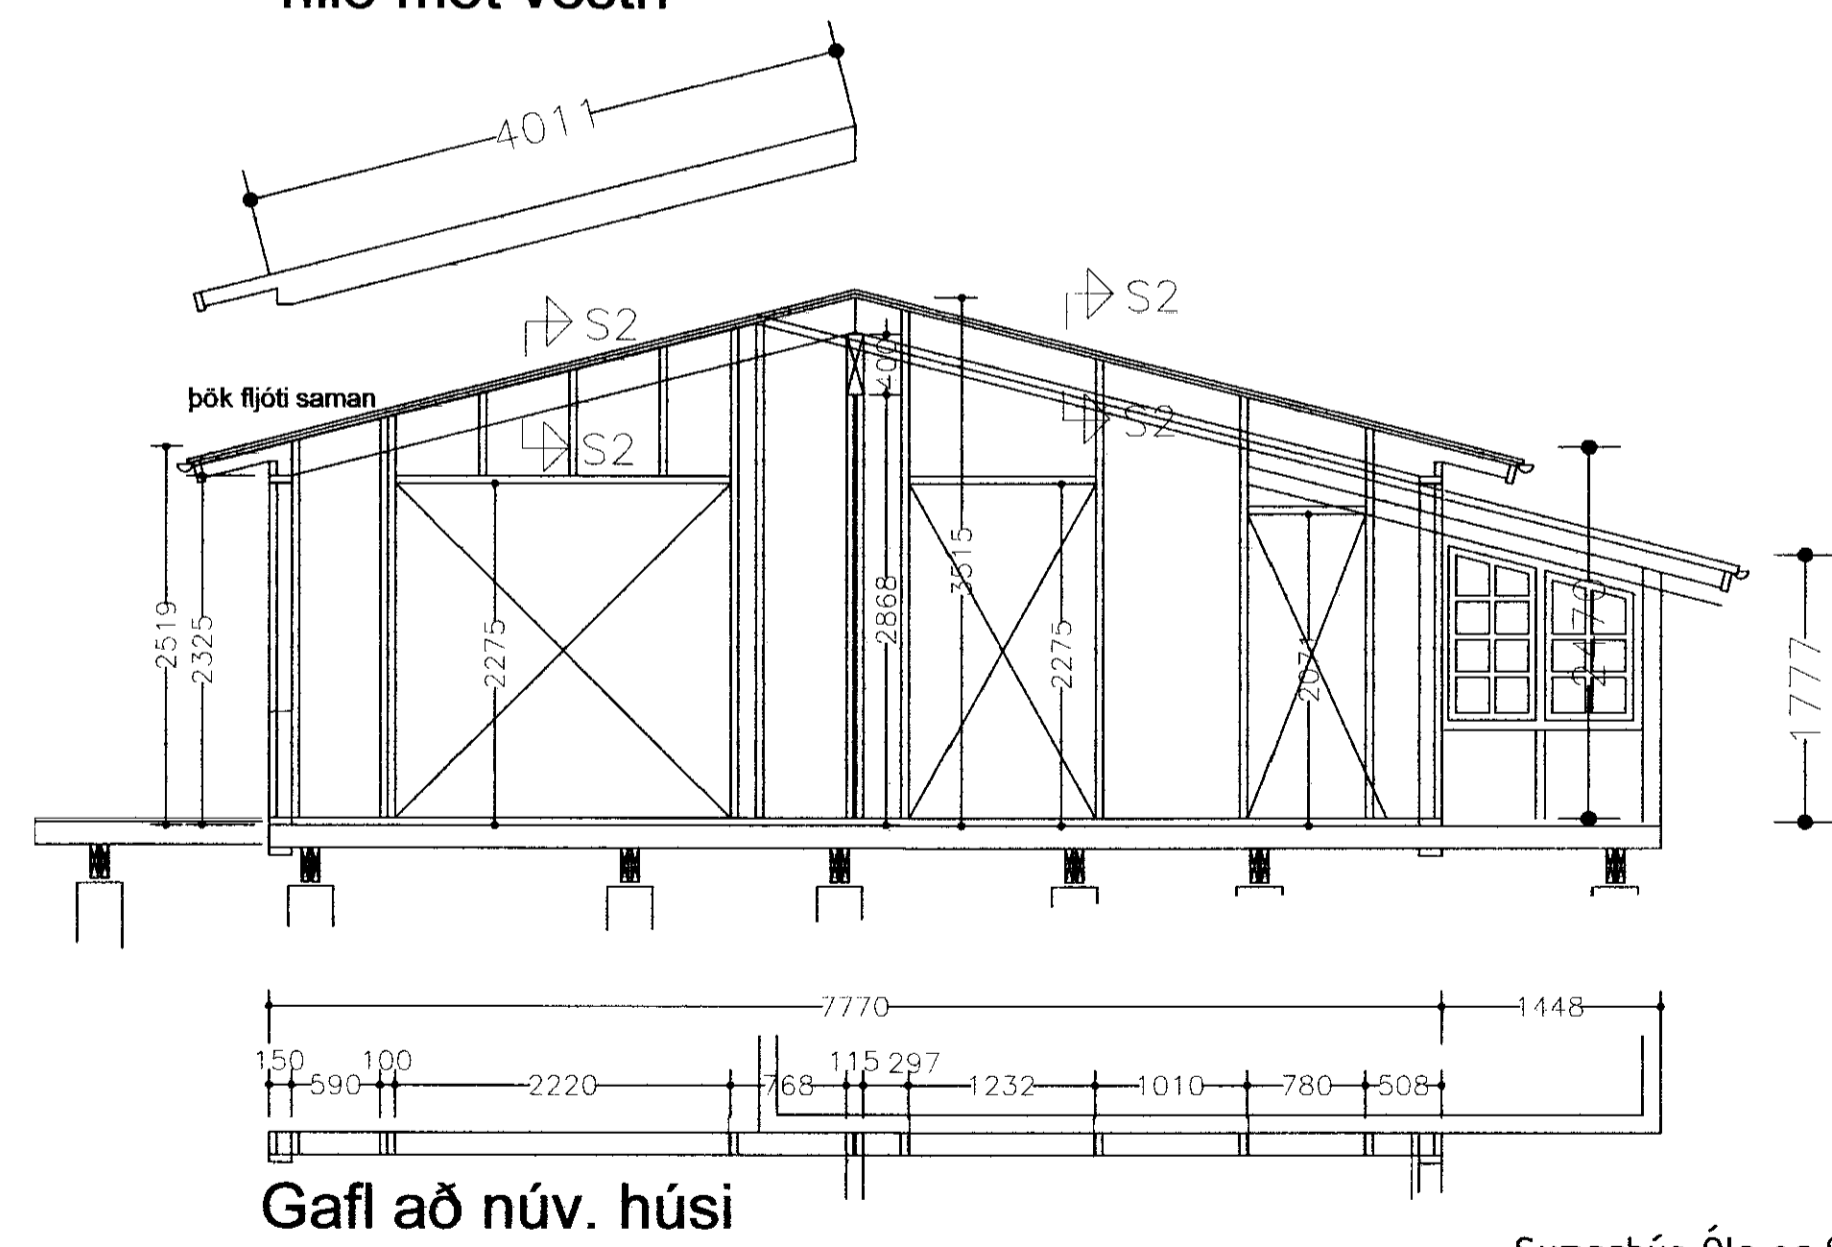

Gafl að núv. húsi

Ragnars

Sumarhús Óla og Stínu.

Mkv.1:50

Breytingar			Goðhólsbraut 5 í landi Öndverðaness, Grímsnes-og Grafningshreppi Arnassýslu.	
Nr.	Dags.	Nafn	Tekniþjónusta Ragnars G. Gunnarssonar ehf. netfang:ragnargg@simnet.is	Mkv. 1:50
			Smiðjuvegi 11 s: 544 5350 fax: 544 5350	Nr. 4
			Veggjagrindur.	Dags 2010.10.06.
				kt.:110947-2839

Handwritten signature