


SNEIÐ A



SNEIÐ B

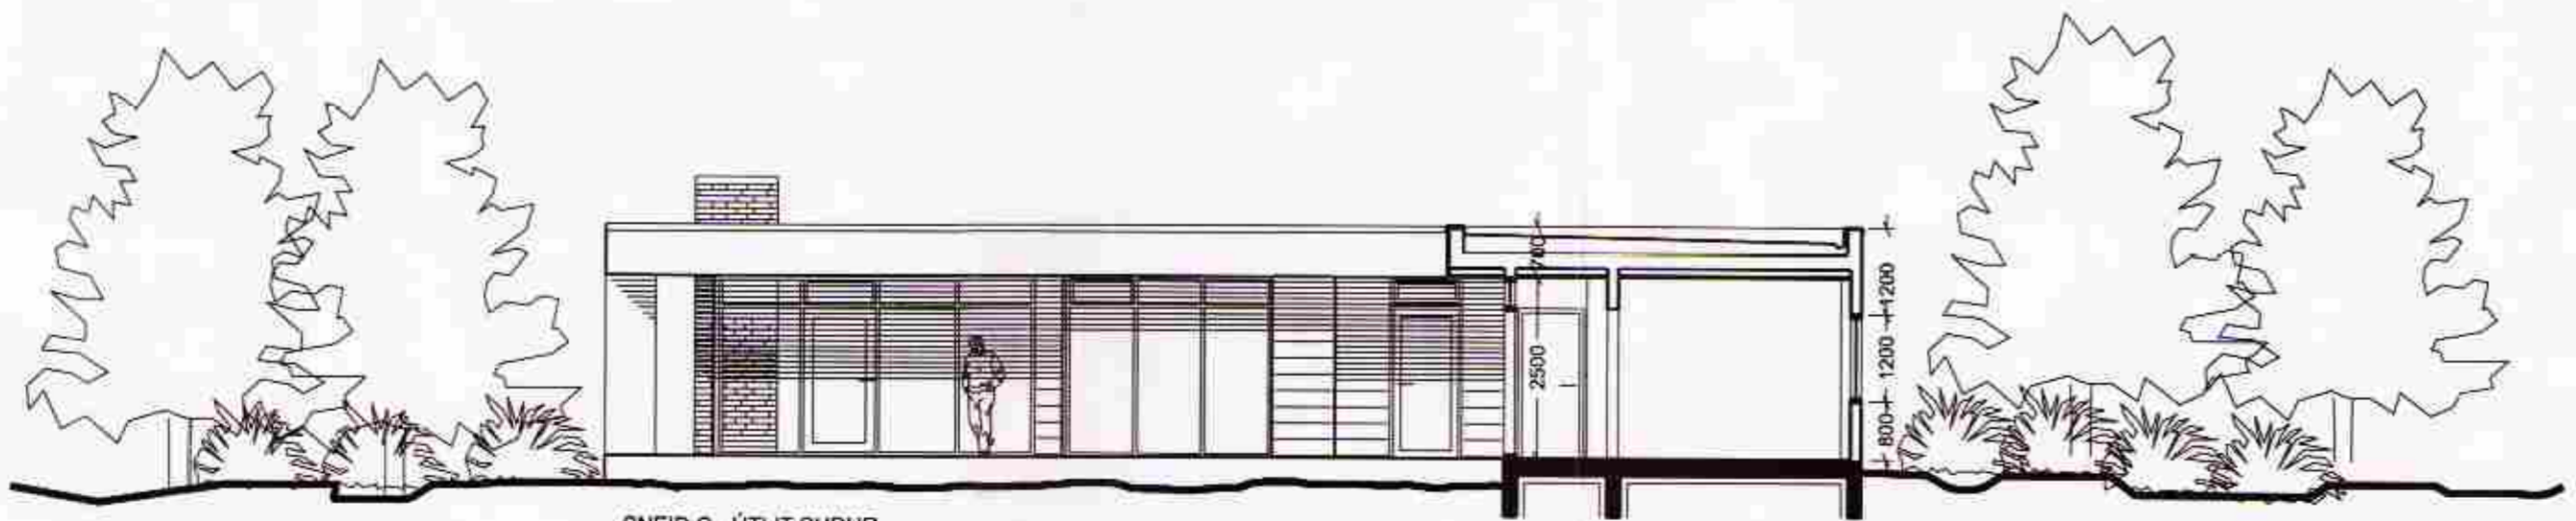

SNEIÐ C - ÚTLIT SUÐUR

SAMPYKKT

19. DES. 2012

*Ragn Kjalarnes*  
Byggingulæra, úppáv. - smíðing og Flóahfr.

verk: **GRJÓTHÁLSBRAUT 6**  
**Öndverðarnesi - Grímsnesi**

vörkunúmer: 12-008

tegund teikningar: **Aðalteikning**

hætti teikningar: **Sneiðar A, B, C**

mælikvæði: 1:100

dagsetning: 16.11.2012

undirskrift hönnuðar:

útgáfufélag:

útgáfunúmer: skýring breytingar dags. breytingar

nr. teikningar og útgáfa: **102 B0**

*Helga Benediktssdóttir*  
**arkitektur.is**

Hverfisgata 26 • 101 Reykjavík • sími 562 5029 • fax 562 5088  
Kópavogur • 400 Akureyri • sími 462 8727 • fax 461 1507  
heildfang arkitektur.is@arkitektur.is http://www.arkitektur.is

Elín Kjartansdóttir fal  
Gísli Jón Kristjánsson fal  
Guðmundur Gunnarsson fal  
Haraldur Örn Jónsson fal  
Helga Benediktssdóttir fal  
Kristján Garðarsson fal  
Páll Tómasson fal

kt. 190649-3939

Öll alnot og atriun teikningar ar h&B skriflegu leyfi höfundar