





Lár. frágangur í kverk timbur/steinklæðning
 1 : 5

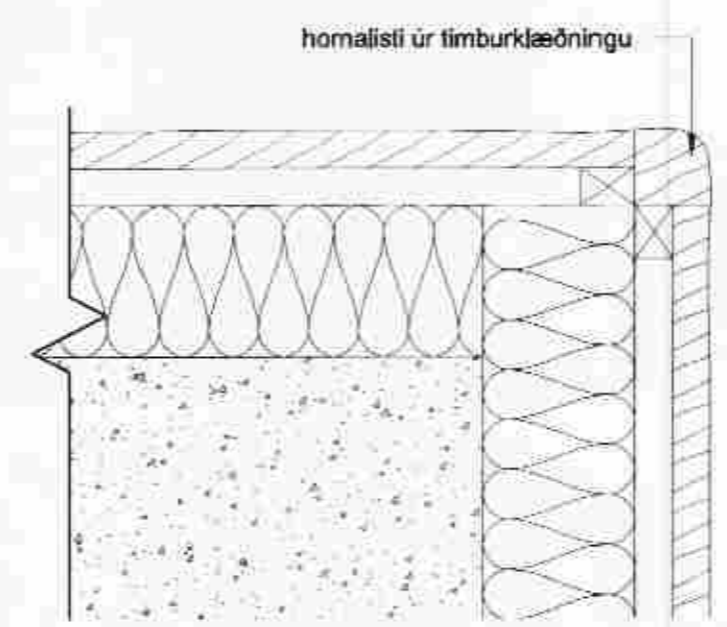


Lár. frágangur við úth. timburklæðninga
 1 : 5

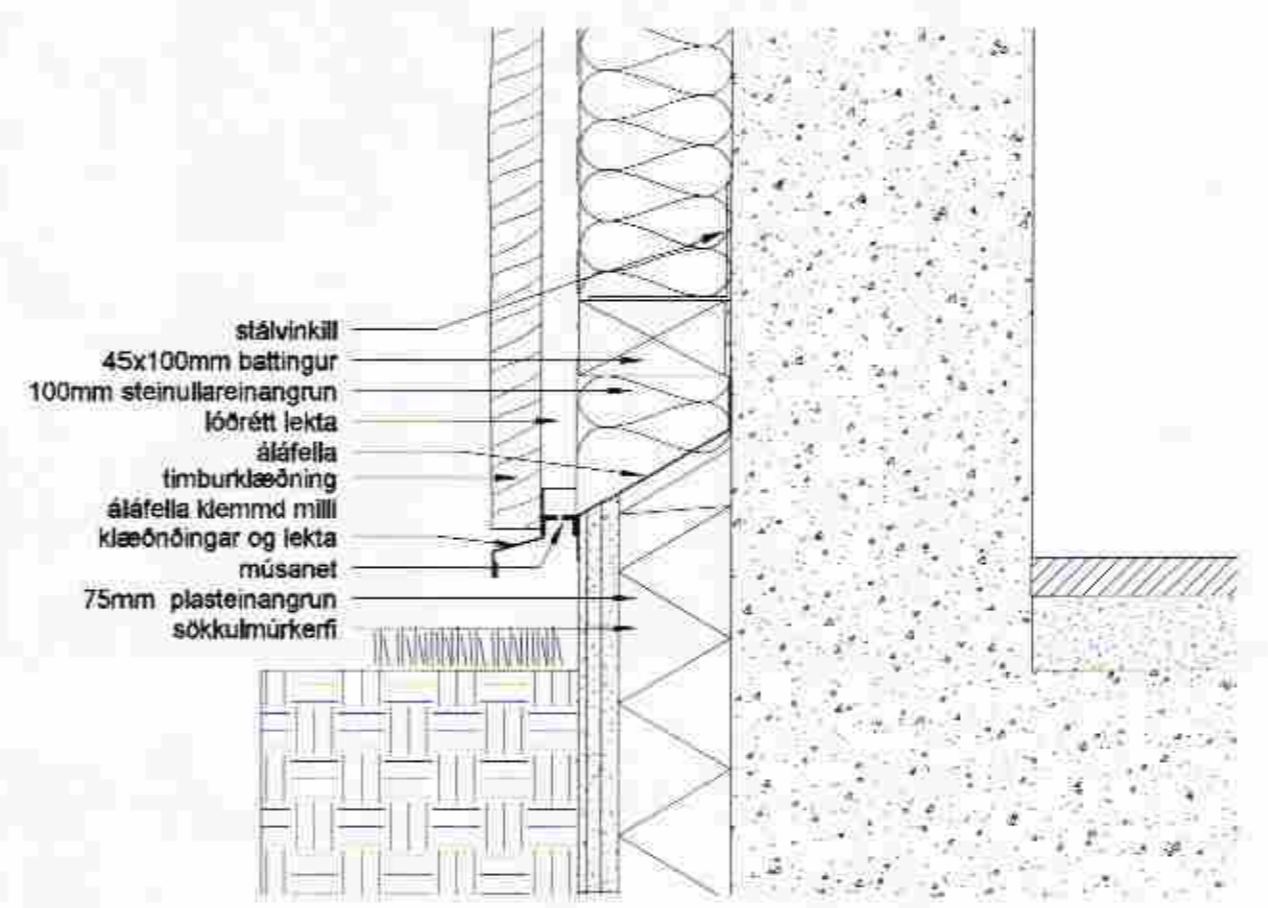

Lóðr. frágangur timburklæðninga við jörð
 1 : 5

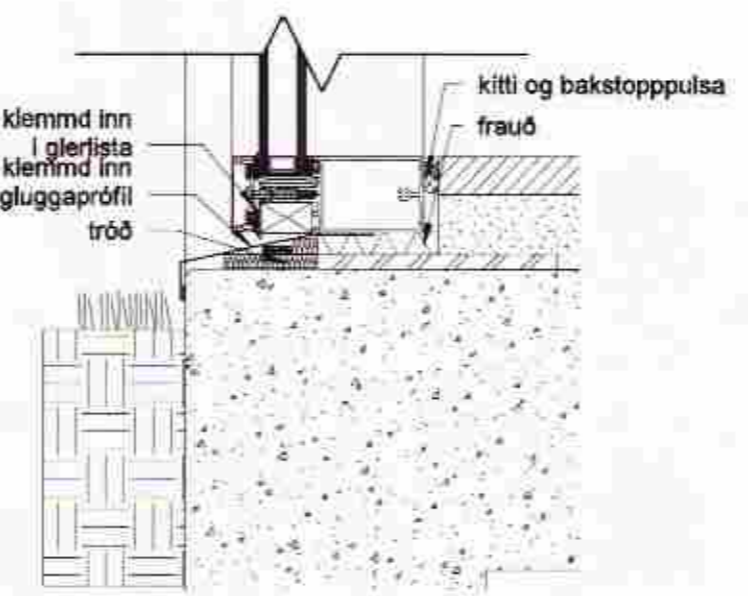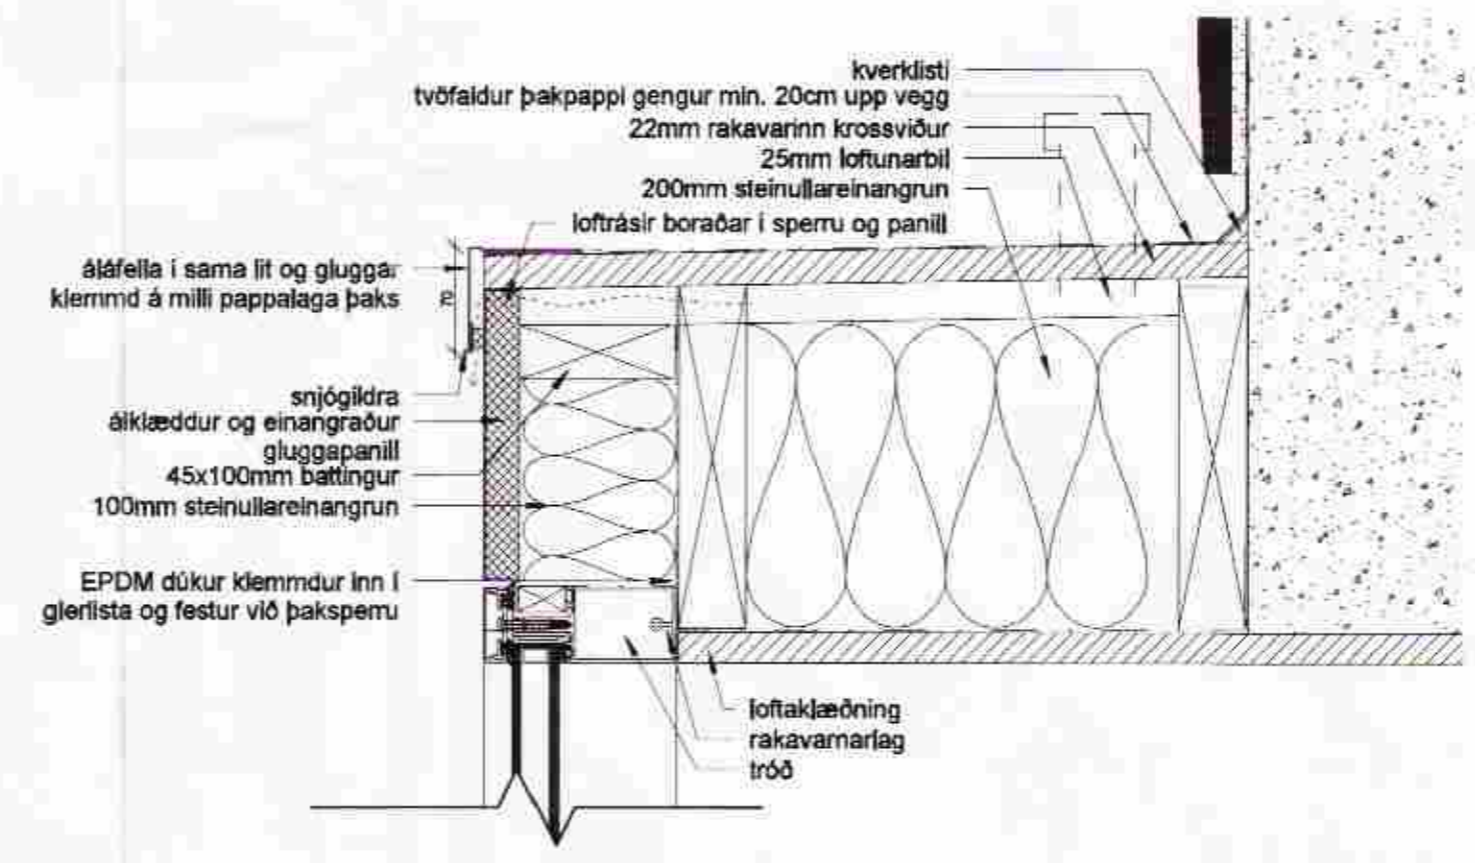

Lóðr. frágangur glugga í steinvegg
 1 : 5

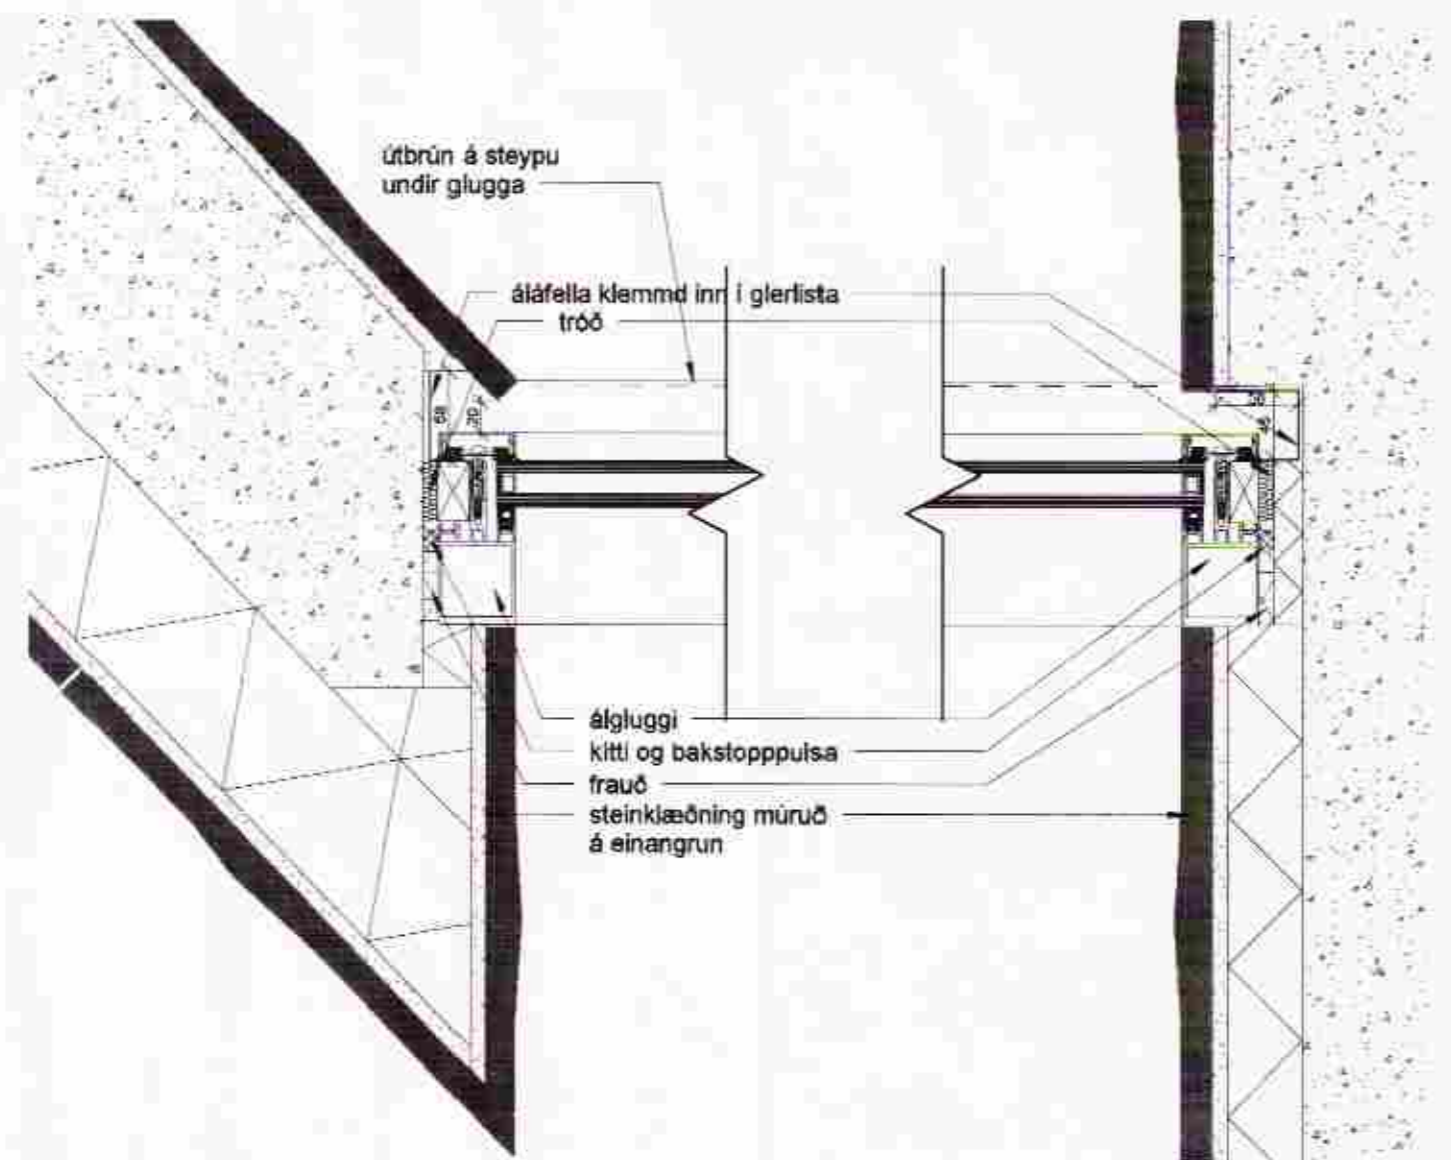

Lár. frágangur glugga í steinvegg
 1 : 5

Breyta: Dags: Teiknað af: Athugasemd:

STUDIO STRIK

Studio Strik arkitektar ehf.
 Hlíðarás 4
 221 Hafnarfórn
 t. 511-6777
 Sigríður Ólafsdóttir kt. 071070 - 5069 sigga@studiostrik.is
 Hulda Þ. Aðalsteinsdóttir kt. 141074 - 4909 hulda@studiostrik.is

Kvarði:	1 : 5	Dagssetning:	5.12.2011
Teiknað af:	Author	Verkefnanúmer:	2011-01-01
Yfirfarið af:	Checker	Staðgreinin:	96290090
Samþykkt af:	Approver	Landnúmer:	220044

Grjóthólsbraut 9
 Sérteikningar
 Frágangur glugga og klæðninga

Teikninganúmer: 20110101_A_4_S-1-02
 Breyta: