
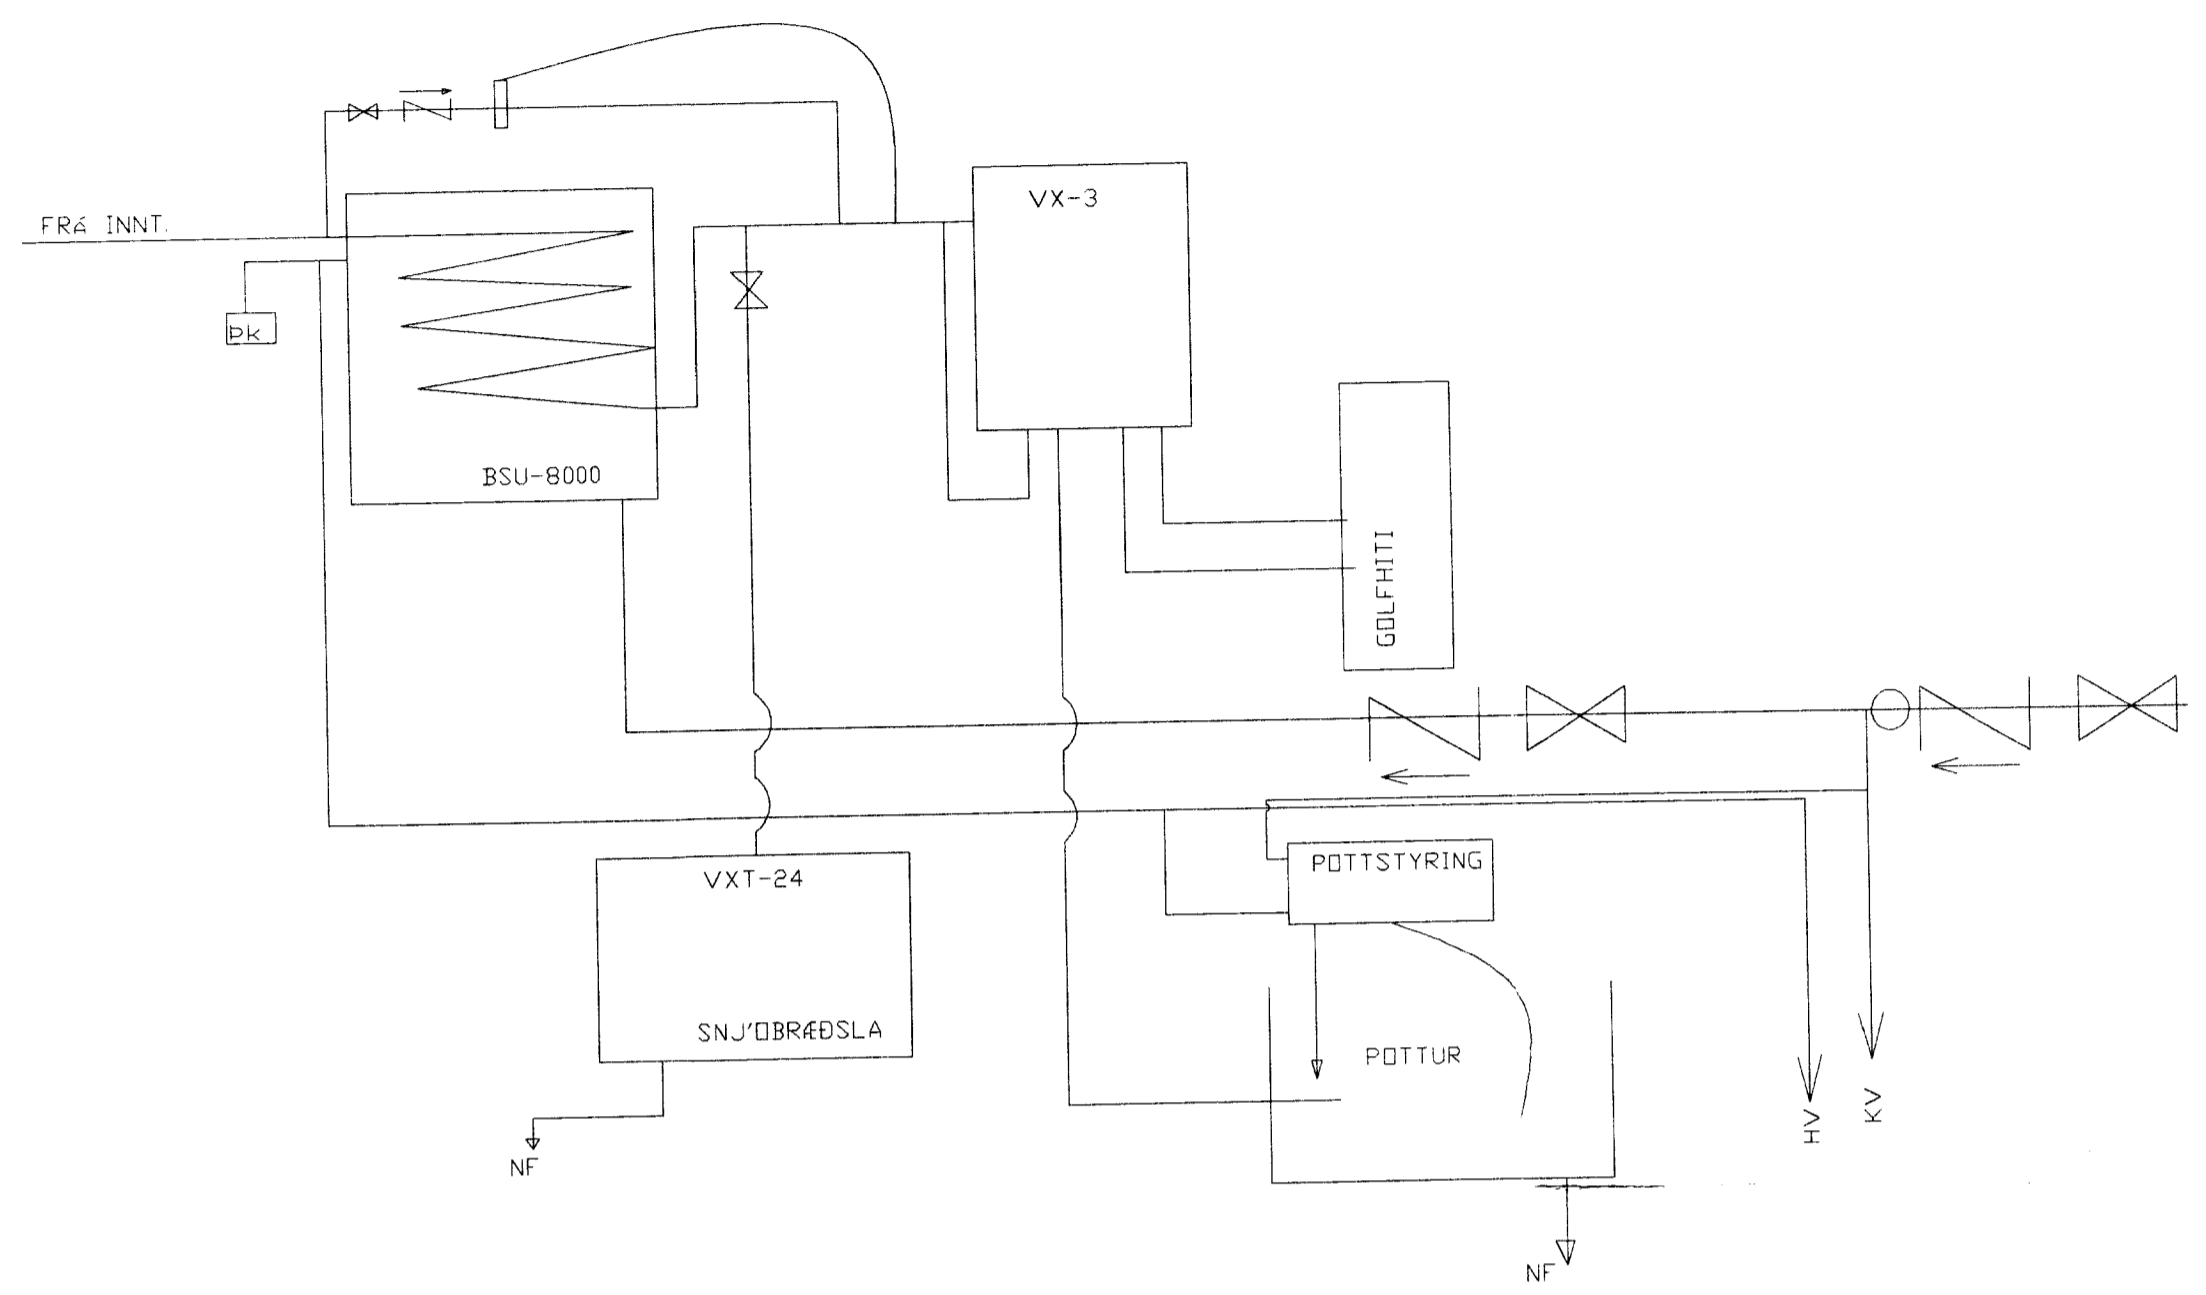


MÓTTAKIÐ
 22 NOV. 2012
[Signature]
 Brynjólfur [Name] - Arnsæla og P. [Name]

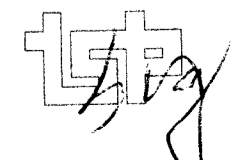

Mælagindin skal staðsett undir
 VS og geymslu
 Í herberginu rýminu skal vera niðurfall
 Rýmið skal steipt og vera vel
 loftræst

EINLÍNEMYND HITAVEITU

1	2/10/2012 ný einlínunmynd		
PR.	DAGS.	EDLI BRÉTTINGA	SIGN.
Grjóthólsbraut 9 Grímsnesi			
EINLÍNEMYND HITAV.			
<i>[Signature]</i>			
DAGS.			
VERK NR.			
TEIKN. NR.			
HANNAD SIG ÞORLEIFSS. KT. 241148-3009			
TEIKNAD			
YFIRFARIÐ			
TÆKNIÞJÓNUSTA SIGURDAR ÞORLEIFSSONAR ehf  STRANDGÖTU 11 220 HAFNARFIRÐI SÍMI 555-4255 FAX 565-2875 E-mail taeknihjonusta@islandia.is			