

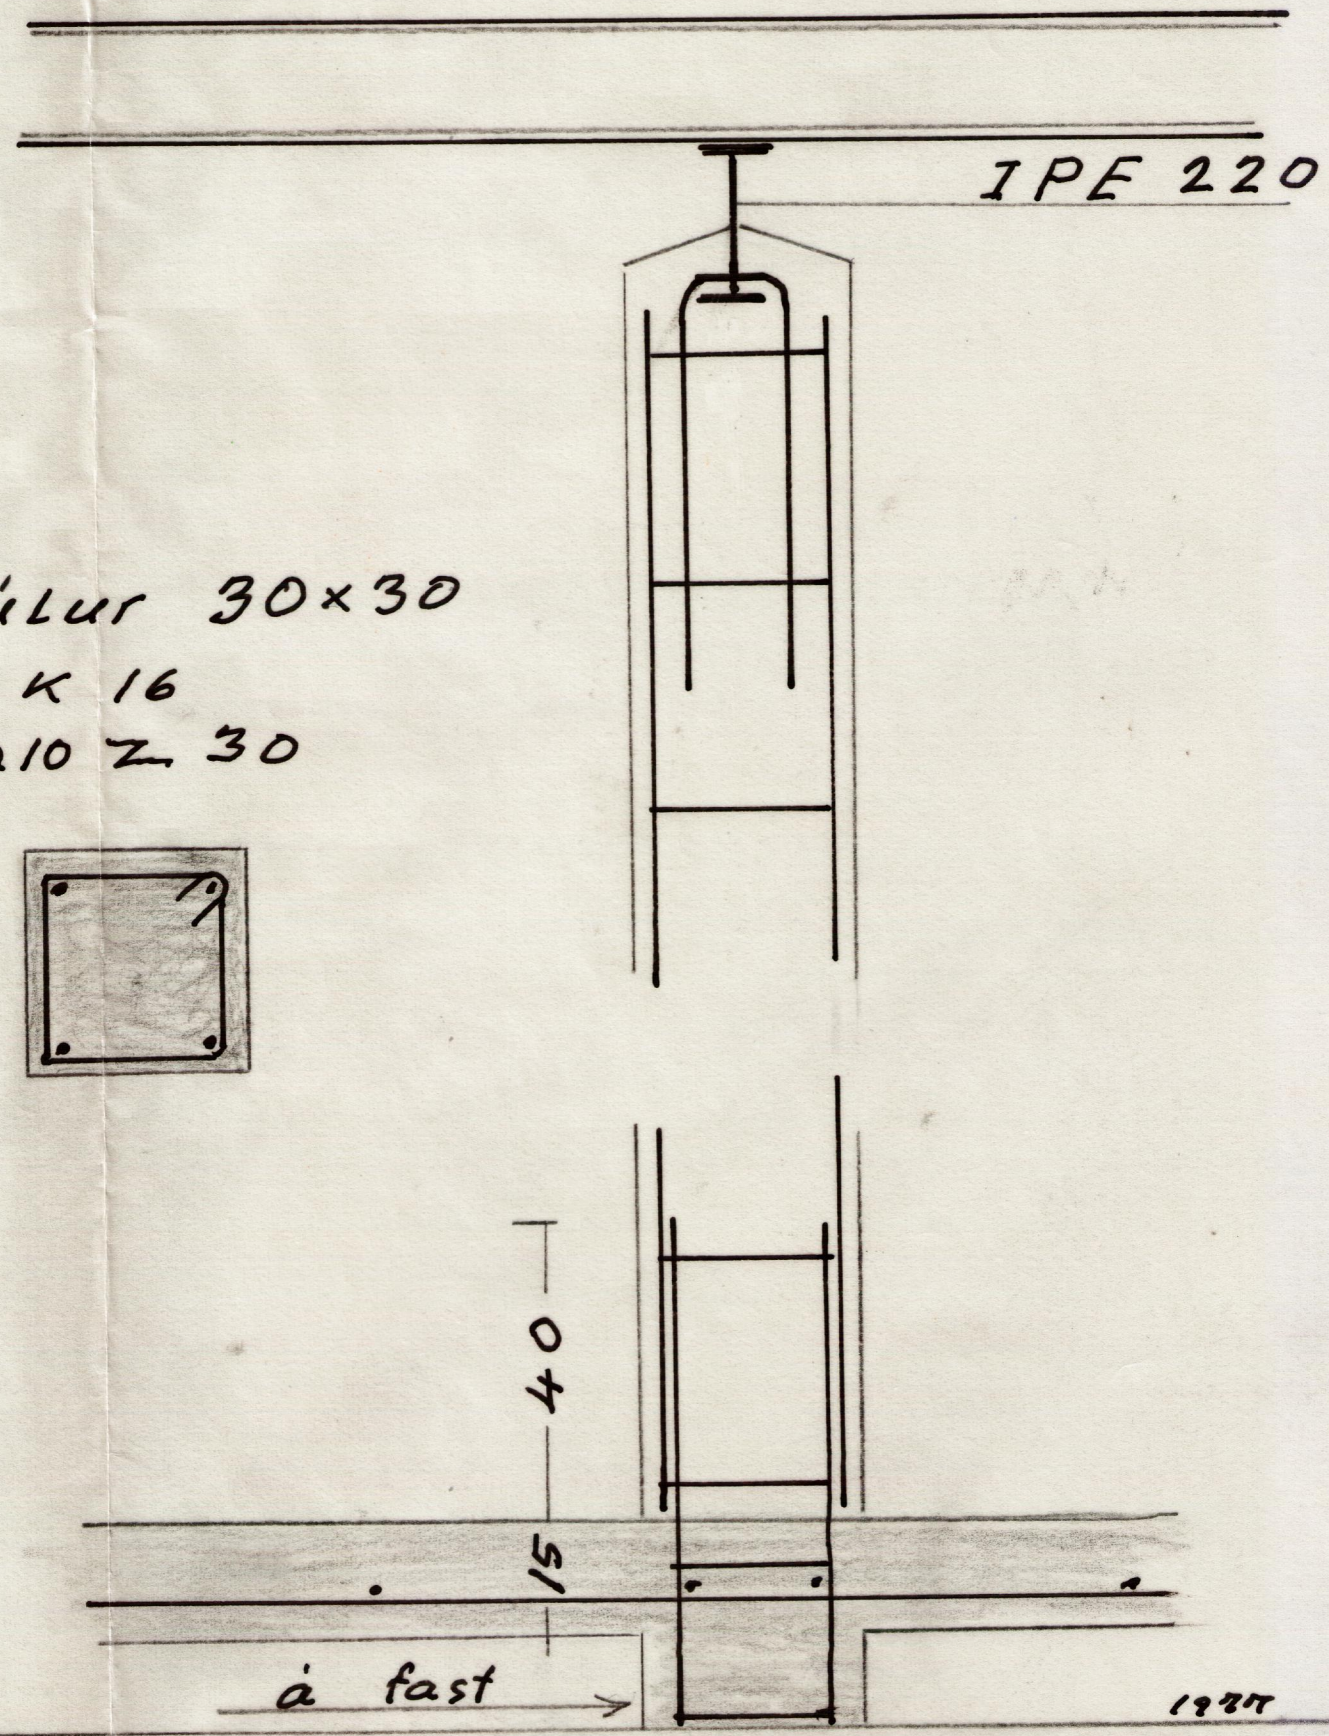


Haughús: snið í h bifarvegg og súla

1:10

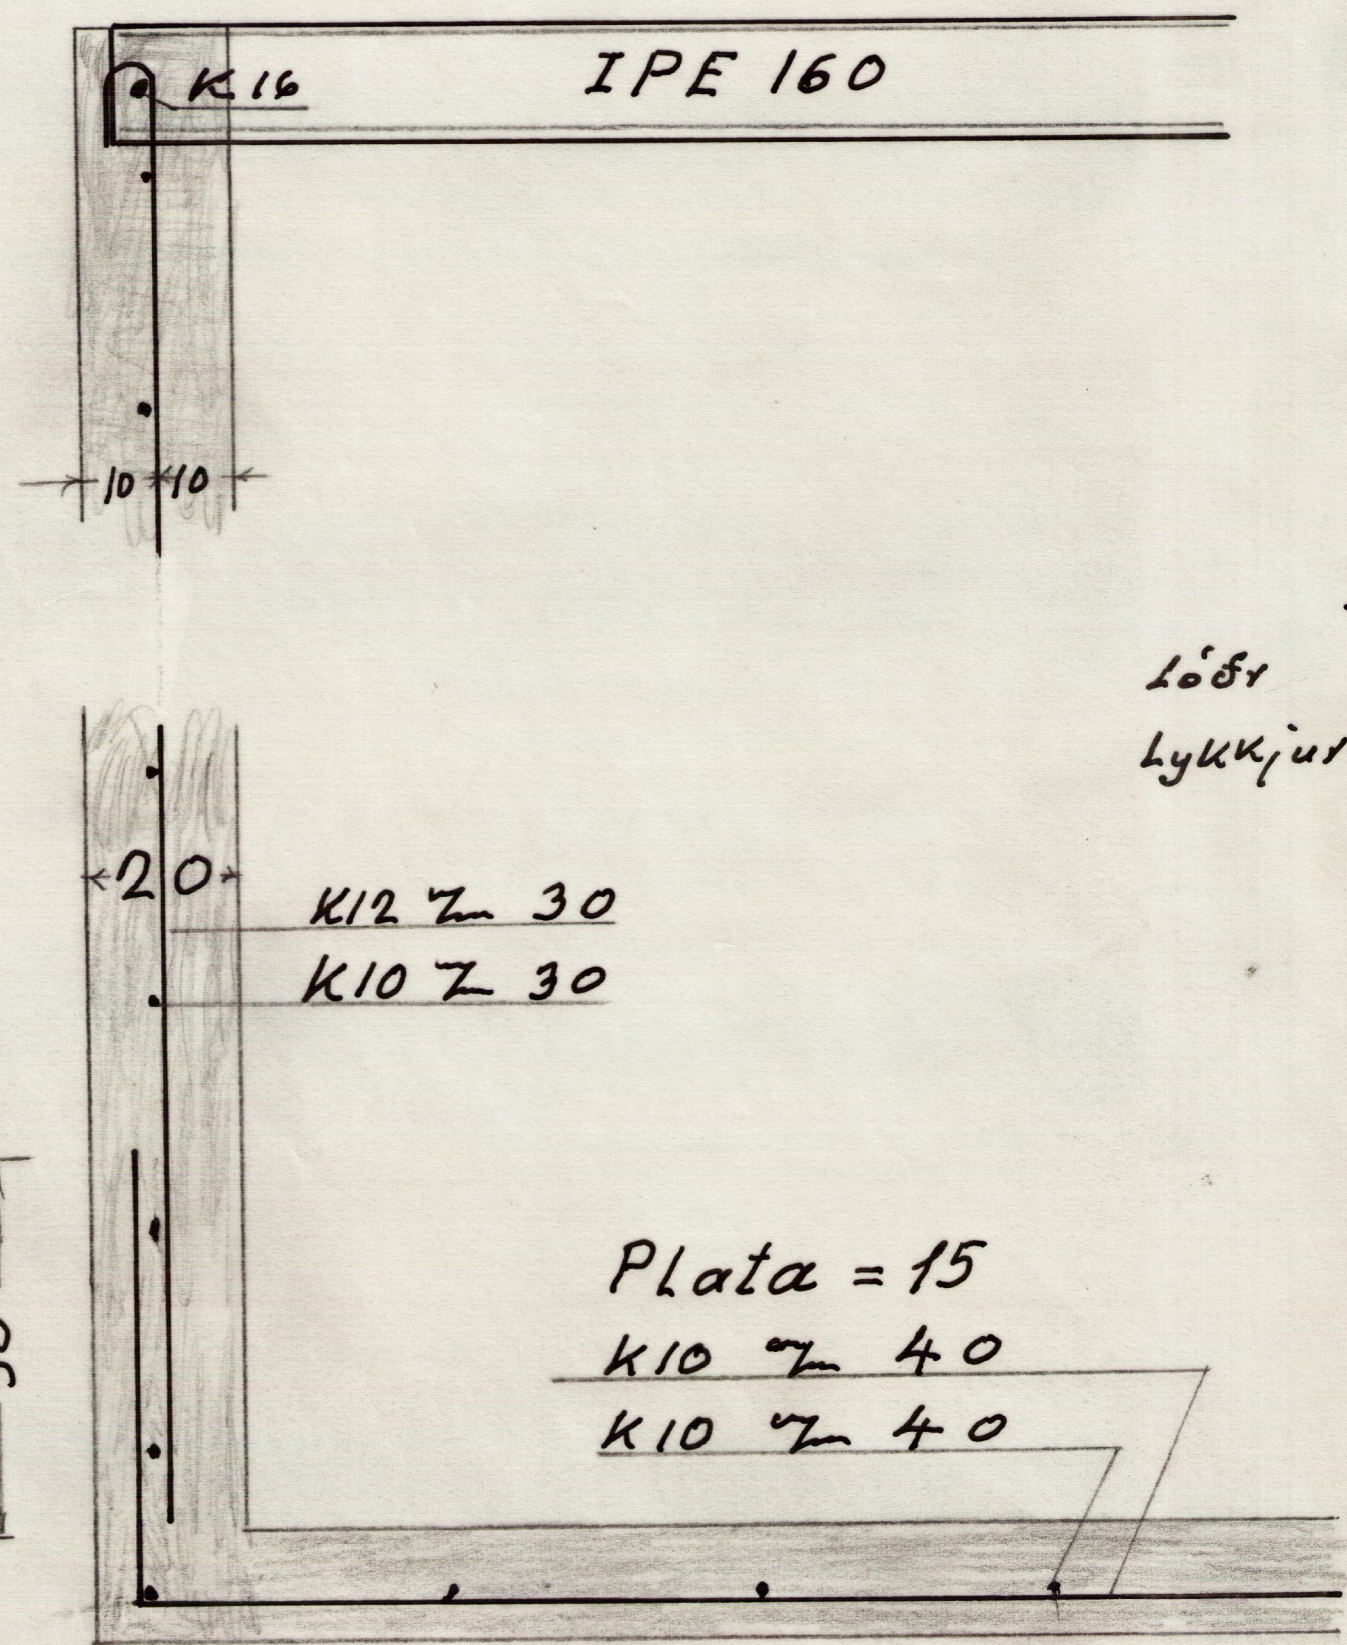

Súla 30x30
 Löf 4 K 16
 Lykkjur Ø10 Z 30

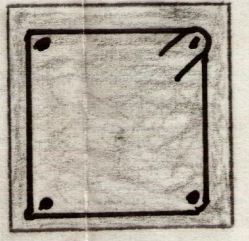

Plata = 15
 K10 Z 40
 K10 Z 40

Malarfylling

á fast