




GRUNNMYND SUMARHÚS 1:100

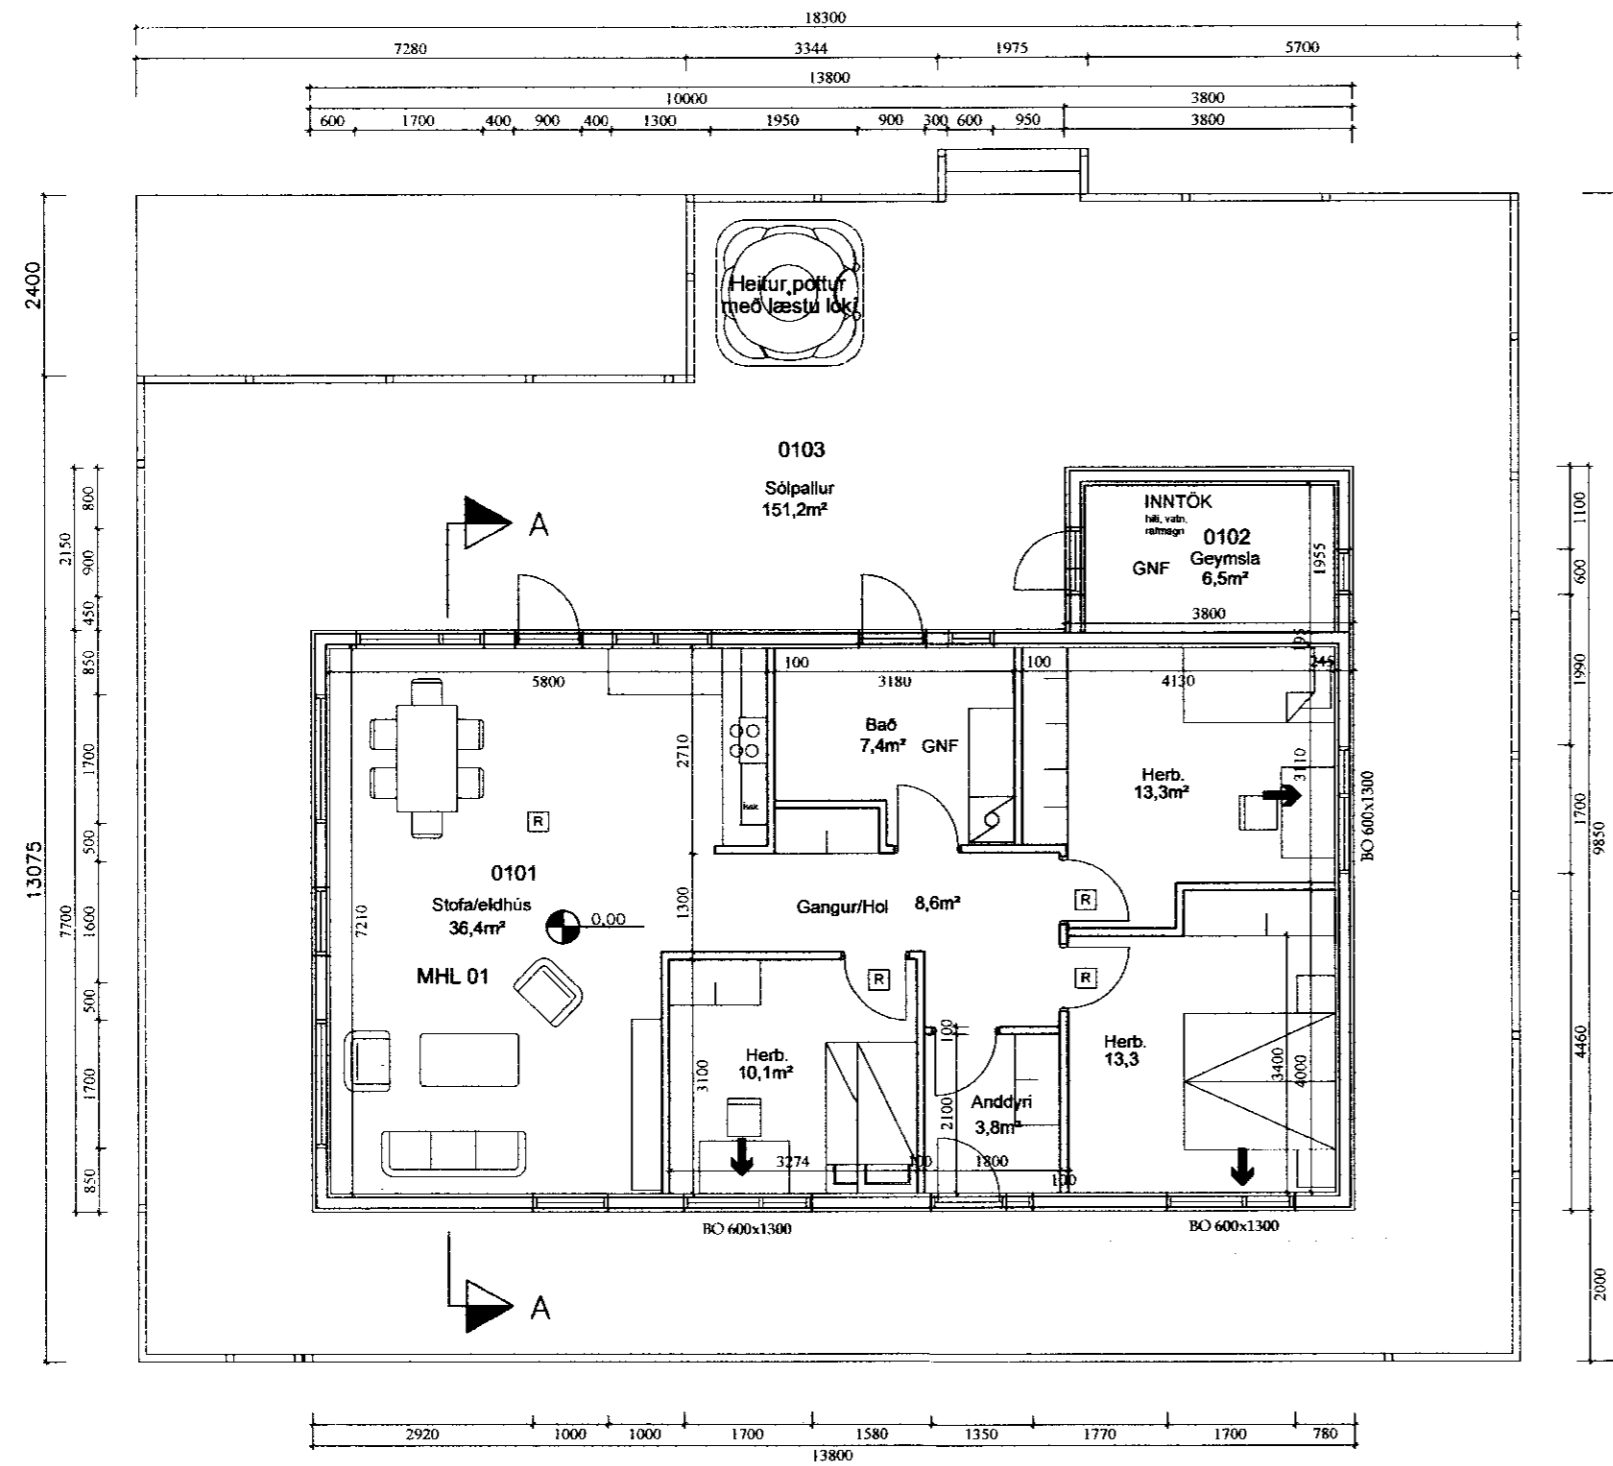

SAMÞYKKT
23. JUNI 2010
Ólafur Ólafsson
Byggingafróðingur, Amóssýslu og Flóahfr.

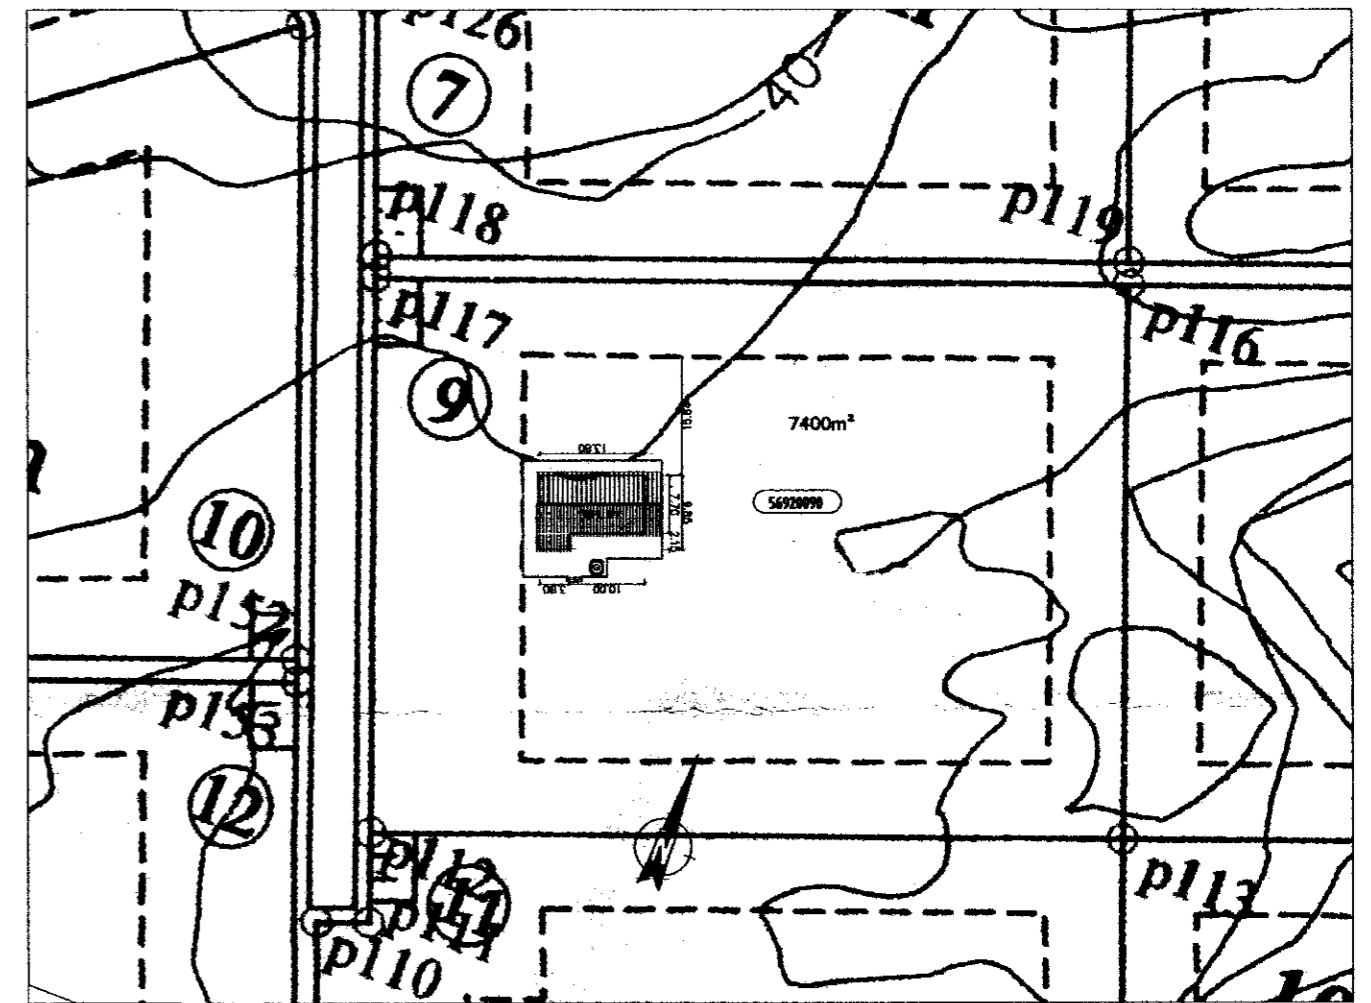

AFSTÖÐUMYND 1:1000

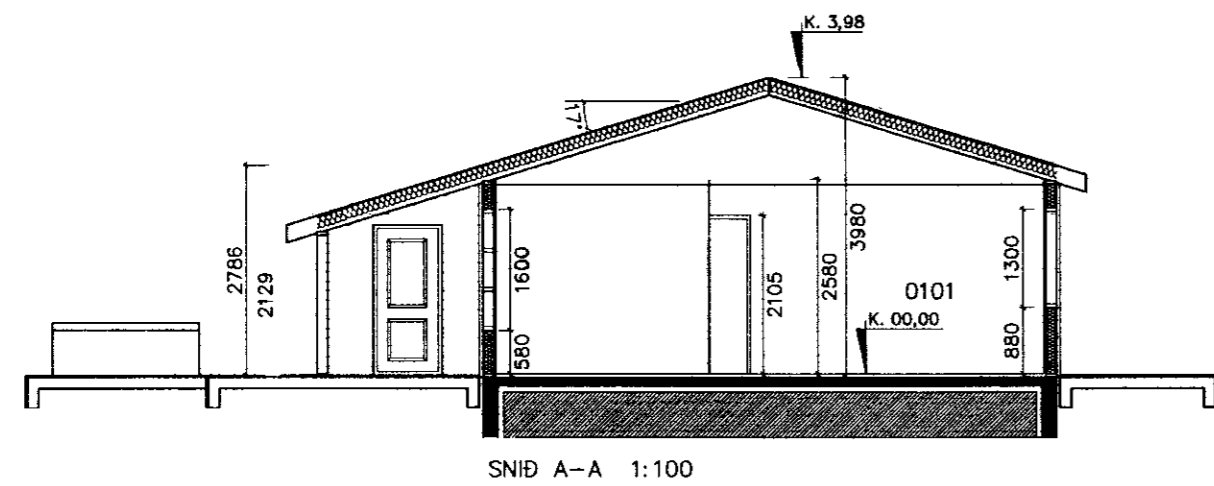

SNID A-A 1:100

FRÆNNISLI VERÐUR LEITT Í ROTDRÓ.
NÁKVÆM HÆÐAR OG STAÐSETNING HÚSSINS
VERÐUR GERÐ Í SAMRÁÐI VIÐ
BYGGINGAFULLTRÚA.

GÖLFKÓTAR: (FULLGERÐ GÖLF)

R = REYKSKYNIJARI

SL = SLÖKKVITÆKI
Í HÚSIÐ KOMI SLÖKKVITÆKI (6 KG.)

HELSTU STÆRÐIR: (SJÁ SKRÁNINGAÞOFLU).

Helstu stærðir skv. skráningartöflu :

Brúttóflatarmál : 114,5m²

Brúttórúmmál : 402,6m³

NÝTINGARHLUTFALL HÚSA 114,5m² / LÓÐ 7400m² = 0,015

Dags.	Breytingar	Nr.
 meter Verkfræðistofa ehf Síðumúli 1, 108 Reykjavík		
Sími: 5678922, Csm: 8940059 meter@meter.is, www.meter.is		
GRÝLUHRAUN 9, Í LANDI MIÐENGIS		
GRUNNMYND, AFSTÖÐUMYND, SNID OG SKÝRINGAR		
TÖLVUSKRÁ 387-801-GRÝLUHRAUN 9	HANNAÐ FO	TEIKNAD FO
SAMÞYKKT Friðrik Ólafsson 2303592459	TEIKNING NR. 387-A1	YFIRFARID FO
	DAGS. 07.07.2010	ÓTGÁFA 03
		MKV. 1:100/1:1000
		BLAD NR. A-01
		VERK NR. 387