





GRIND NR. 5

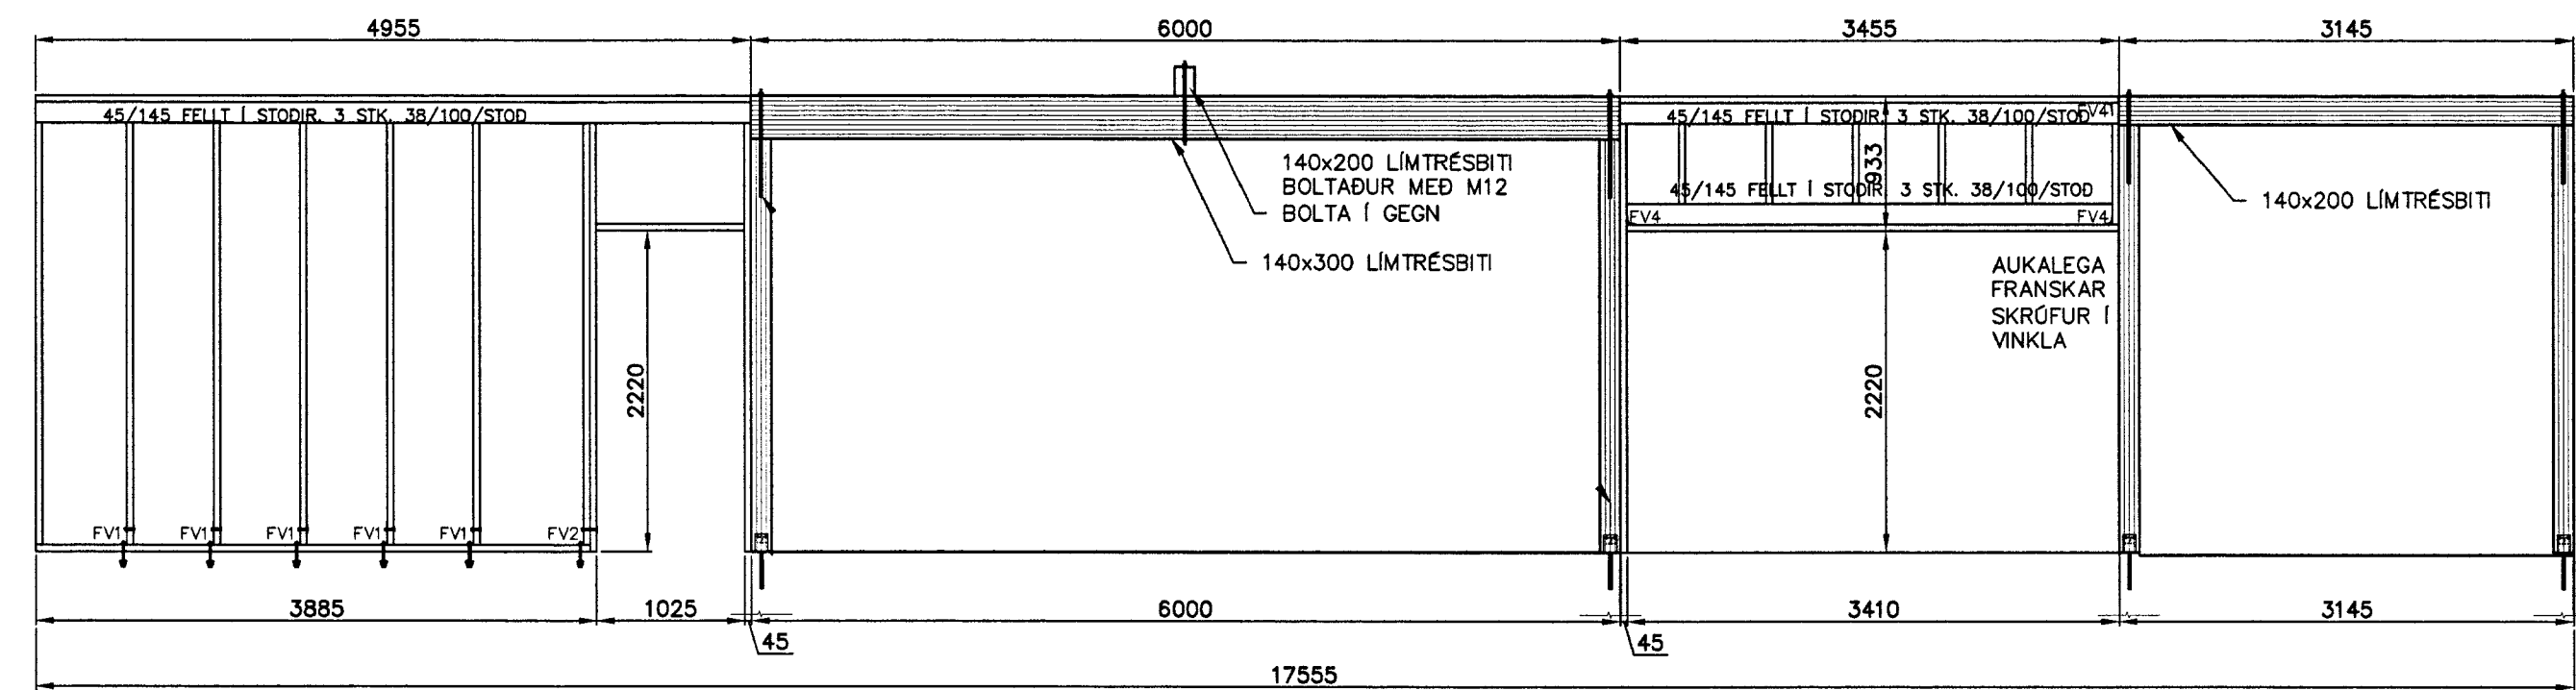

GRIND NR. 6

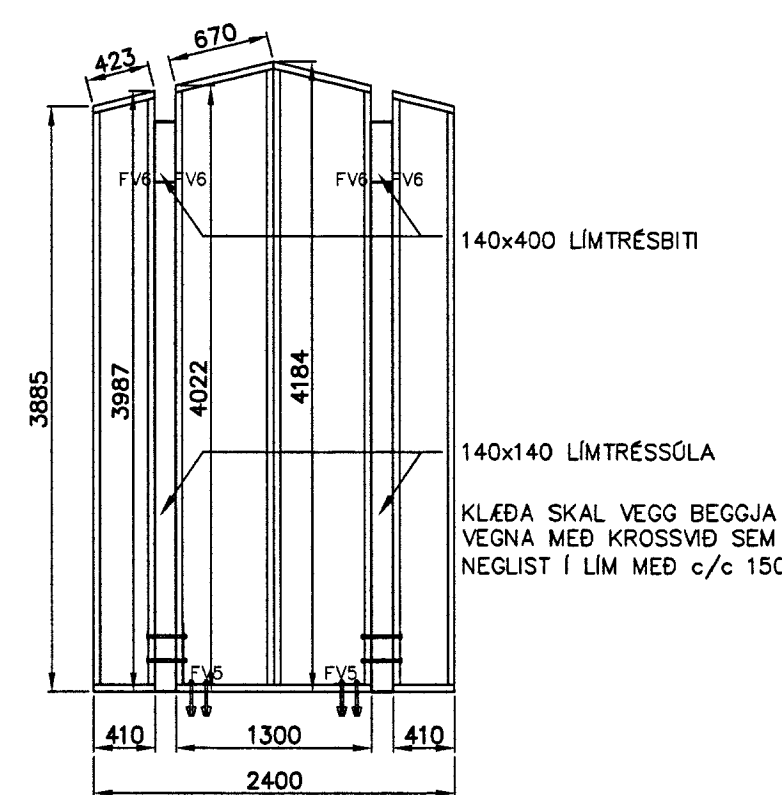

GRIND NR. 7

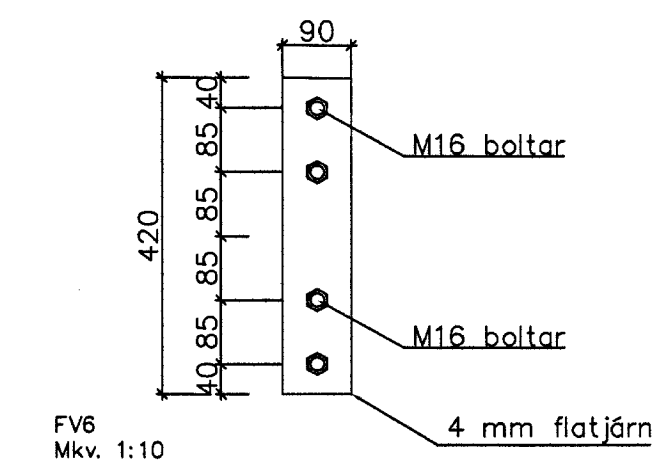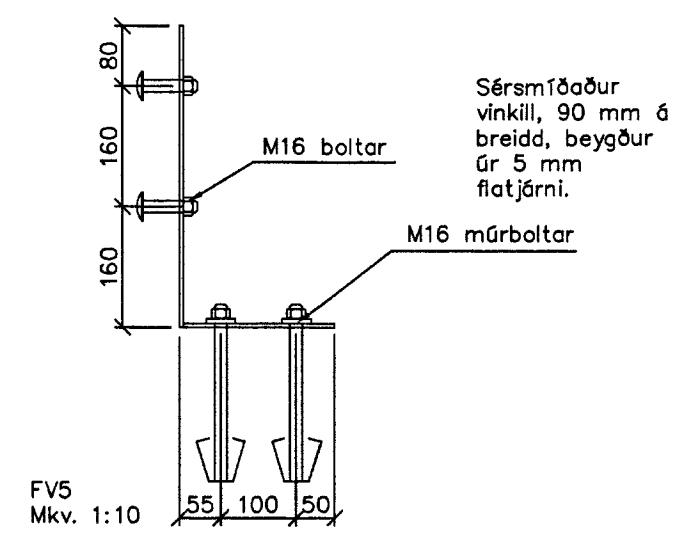

FESTINGAR:

- FV1**
1 STK. VINKILL (BMF) 160x50x40. VINKILL BOLTAST MED M12 BOLTA GEGNUM STÖÐ, NOTA SKAL 40/40 FERKANTADA SKIFU EDA 12 MM BORDABOLTA, NOTA SKAL 1 STK. 48 MM GADDAPLÖTU VINKILMEGIN. M12x180 MÖTBOLTI 1STK/VINKIL BOLTAST NIÐUR Í SOKKUL.
- FV2**
2 STK. VINKILL (BMF) 160x50x40. VINKILL BOLTAST MED M12 BOLTA GEGNUM STÖÐ, NOTA SKAL 40/40 FERKANTADA SKIFU EDA 12 MM BORDABOLTA, NOTA SKAL 1 STK. 48 MM GADDAPLÖTU VINKILMEGIN. M12x180 MÖTBOLTI 1STK/VINKIL BOLTAST NIÐUR Í SOKKUL.
- FV3**
1 STK. M12 x 180 MÖRBOLTI MED 40/40 FERKANTABRI SKIFU
- FV4**
1 STK. BMF 105 VINKILL MED STYRKINGU. NEGLING 2 x 6 STK KS 40/40.
- FV5 og FV6**
Sjá sérteikningar.

ALMENNT:

ÖLL MÁL SKULLU STADFEST SKV. ADALTEIKNINGUM. EF MISRÉMI ER SKULLU ADALTEIKNINGAR VERA RÁDANDI, ÞÓ BER AD LÁTA HÖNNUDI VITA AF MISRÉMI. ÖLL MÁL ERU Í MILLIMETRUM NEMA ANNAD KOMI FRAM.

TREVIKRI:

GÆDAFLOKKAR – TIMBURGEDI BURDARVIRKI SKULLU ALMENNT VERA C18 SKV. ÍST EN 338, NEMA ANNAD SE TILGREINT Á TEIKNINGU. KROSSVÍÐUR SKAL VERA MINNST 5 LAGA GRENKROSSVÍÐUR (WBP). RAKASTIG I TIMBRI VID UPSETNINGU SKAL EKKI VERA HERRA EN 15%.

TIMBUR:


FÓSTYKKI : 45x145
AEROFIL–PULSA EDA ILMDOBORDI KOMI UNDIR FÓSTYKKI
STÖGIR : 45x145
VEGGLEGJA : 45x145
LAUSHOLT : 45x145 c/c 900
TIMBURGEDI SEU A.M.K. C16 SKV. ÍST EN 318.
ÖLL LÁRETT SAMSKEYTTI NEGLIST MED 3 STK. GN 30/90.
ÖLL LÖDRÉTT SAMSKEYTTI OG HORN NEGLIST MED GN 3% c/c 150 mm.

KROSSVÍÐUR:

9 MM RAKAÞOLINN (WBP)
5 LAGA GRENKROSSVÍÐUR
NEGLDUR I RAKAÞOLIN LIM
MED GN 28/90 c/c 100

ÚTGÁFUFERLI

ÚTGÁFA NR.	ÚTGEFID DAGS.	ÚTGEFID AF	SKYRANGAR
1	20.06.2013	JÁ	FRUMÚTGÁFA

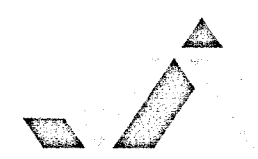		JÓHANN ÁGÚSTSSON BYGGINGARFULLTRÚI ALSTURVEGUR 80 BELFORSI SM 48 480 johann.agustsson@gmail.com
GRJÓTHÓLLSBRAUT 11		
BURDARVIRKI	MKB:	
VEGGJAGRINDUR	MKB: 1: 50	
MAKAD: JÓHANN ÁGÚSTSSON	TEIKNAD: JÓHANN ÁGÚSTSSON	MKB:
VERNUMER 13007	DRÖMNUMER 13007-210-U1	MKB:
DAGSETNING: 20.06.2013	TEIKNING NÚMÉR: 211	MKB: