


GRUNNMYND

ROTÞRÓ 3JA HÓLFA 3000 L.
FYRSTA HÓLF SÉ U.P.B.
HELMINGUR RÚMMÁLS.
ROTÞRÓ SKAL GRAFA NIDUR Á
FROSTFRÍTT DÝPI.
ÖLL SAMSKYPTI SÉU ÞÉTT.
LOFTRÆSTING KOMI Á ÞRÓ.


BENT ER Á AD NOTA
HREINSILEGI SEM ERU LÍFRÆNIR
Þ.E. VALDA ROTNUNINNI Í
ROTÞRÓNNI EKKI SKADA

HAGA SKAL NIDURSETNINGU OG FRÁGANGI
ROTÞRÓAR SKV. FYRIRMÆLUM FRAMLEIDANDA.
GERA SKAL VIDEIGANDI RÁDSTAFANIR TIL AD
LÆKKA GRUNNVATNSTÖÐU UMHVERFIS ROTÞRÓ
OG SITURLÖGN EF MED ÞARF.

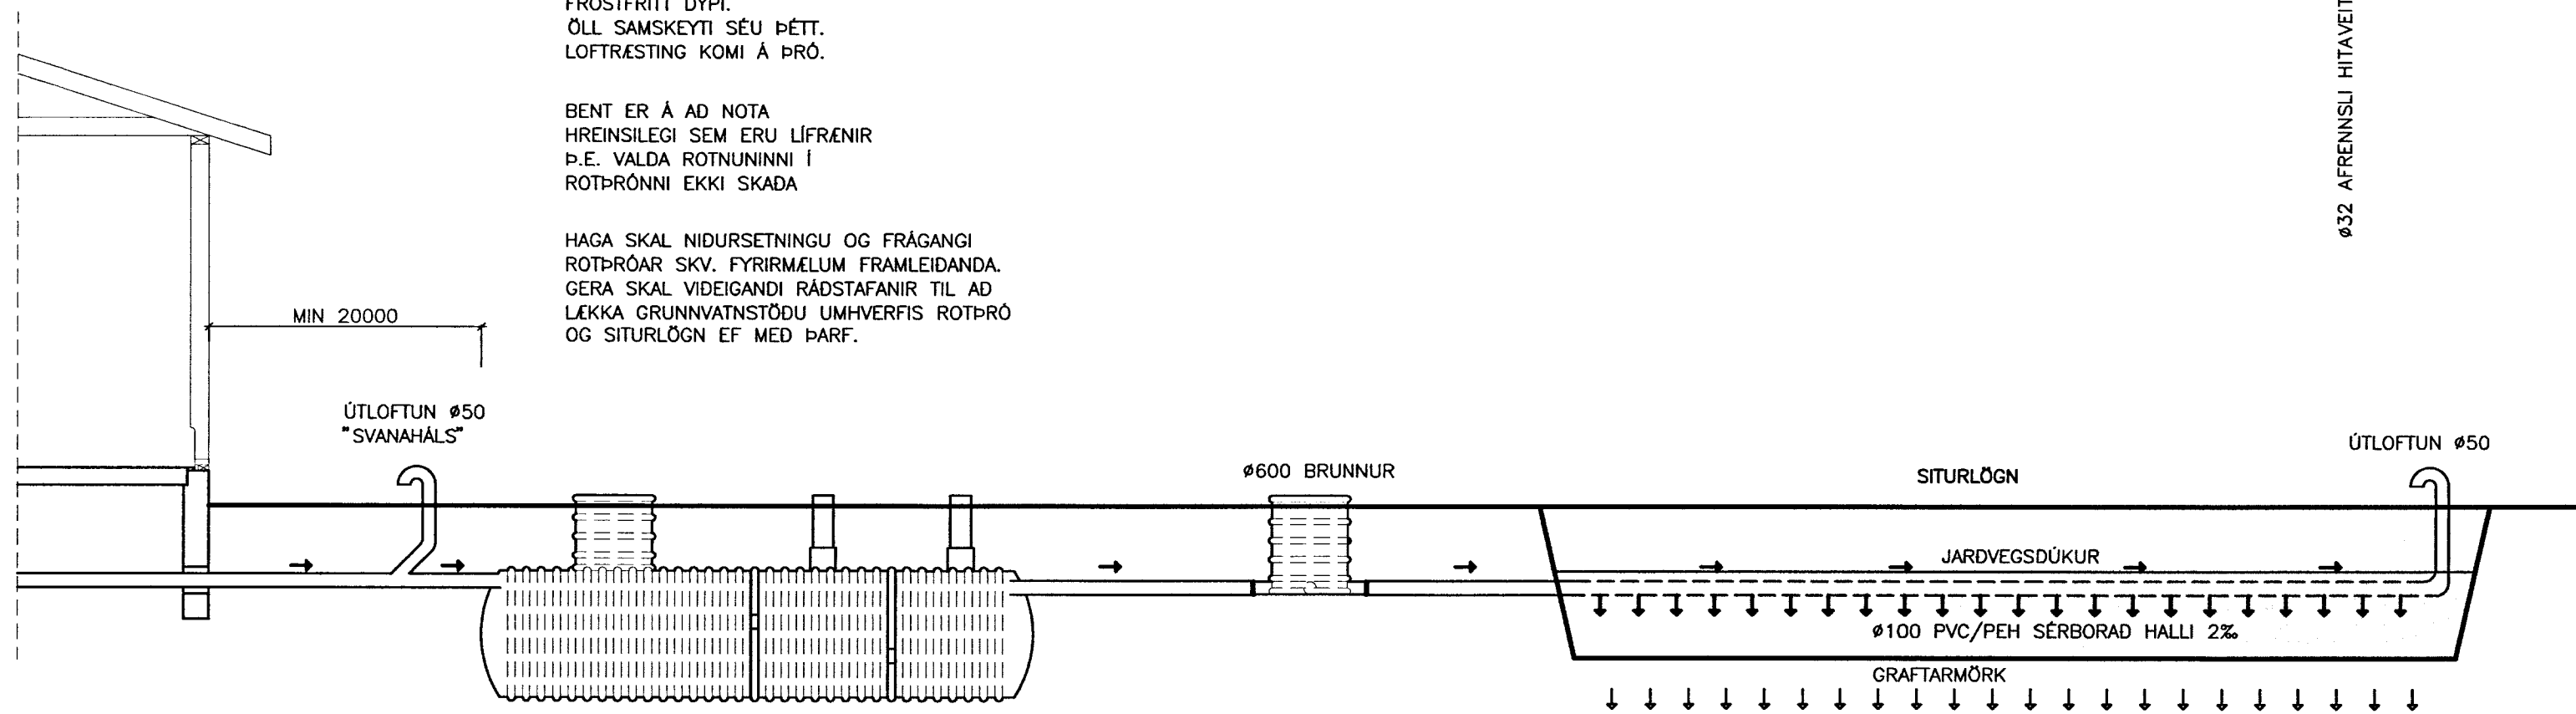

HLIDARMYND

3 HÓLFA ROTÞRÓ
MIN 3000 L.

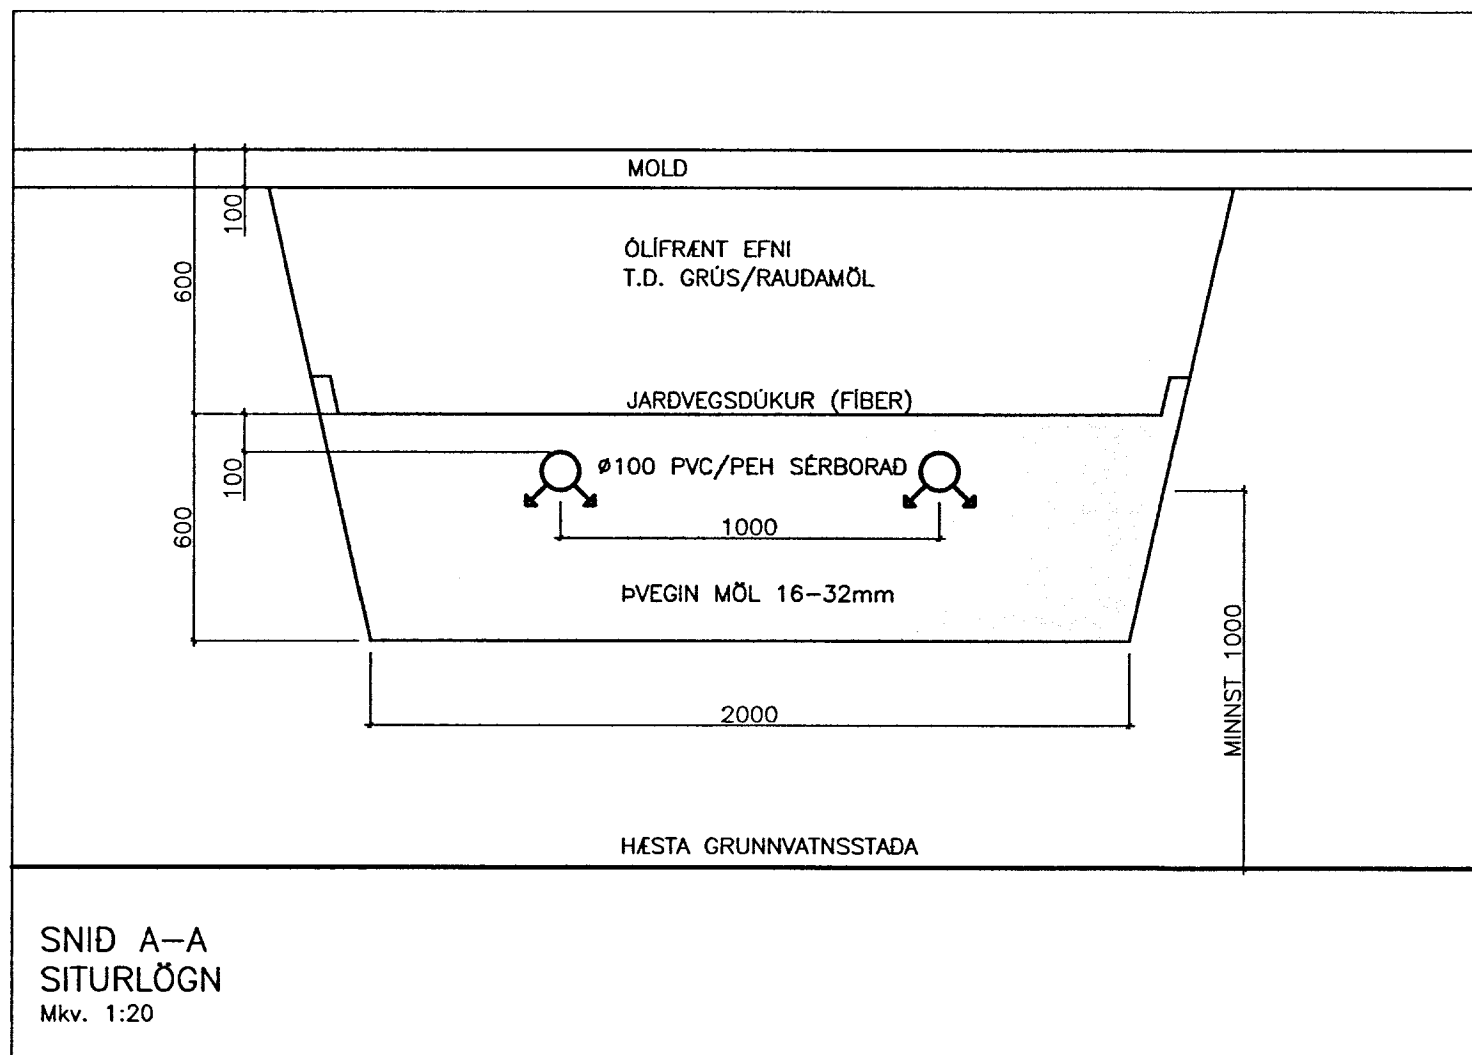

SNID A-A
SITURLÖGN
Mkv. 1:20

Skipulags- og byggingarfulltrúi Uppsveita bs.
Yfirfarið
21 JAN 2014
B.H. Guðjónsson
Byggingarfulltrúi

ÚTGÁFUFERLI			
ÚTGÁFA NR.	ÚTGEFID DAGS.	ÚTGEFID AF	SKÝRINGAR
U1	20.06.2013	JÁ	FRUMÚTGÁFA



JÓHANN ÁGÚSTSSON
BYGGINGA- OG SKÝRINGARFRÆÐINGUR
AUSTURVEGI 69 600 SELFOSSI
SÍM 480 4800
johann.agustsson@gmail.com

GRJÓTHÓLLSBRAUT 11

LAGNIR:	MKV:
ROTÞRÓ OG SITURLÖGN	MKV: 1:50
SKÝRINGAR	MKV:
HANNAÐ: JÓHANN ÁGÚSTSSON	TEIKNAD: JÓHANN ÁGÚSTSSON
VERKJÓMUR: 12003	SKÝRINGARFRÆÐINGUR: 12003-520-U1.dwg
DAGSETNING:	TEIKNING NÚMÉR:
20.06.2013	521

020365-5799