




Skipulags- og byggingarfulltrúi Uppsveita bs.
 Sæmþykkt
 3 - SEPT - 2014
Ally G. Gunnarsson
 Byggingarfulltrúi

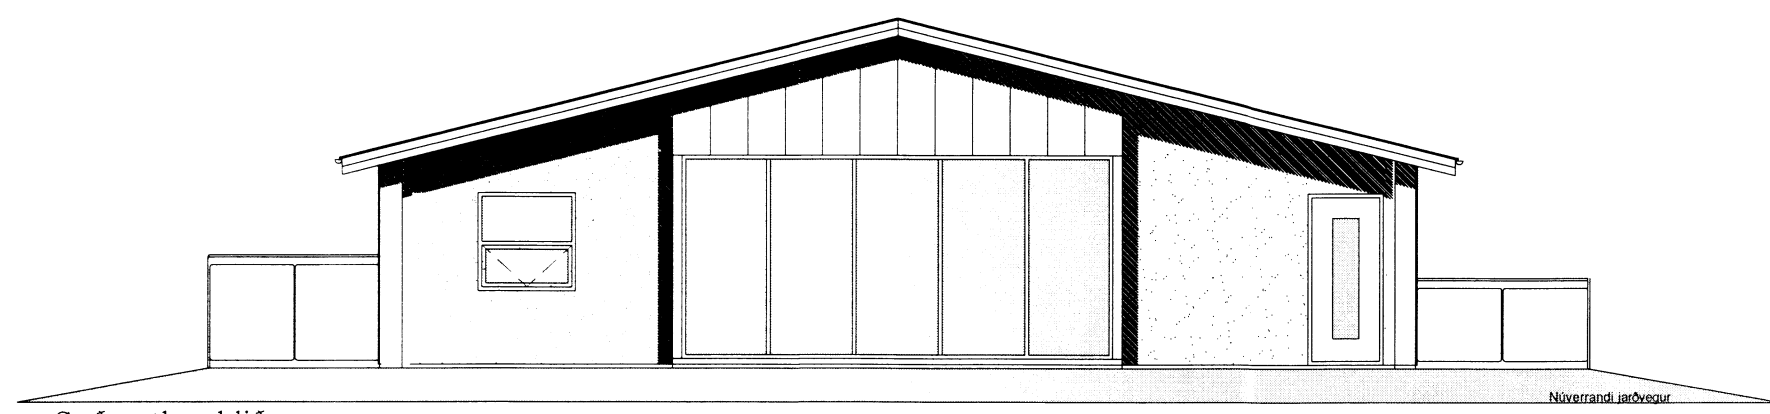


Suðvestlæg hlið
 mkv 1:100

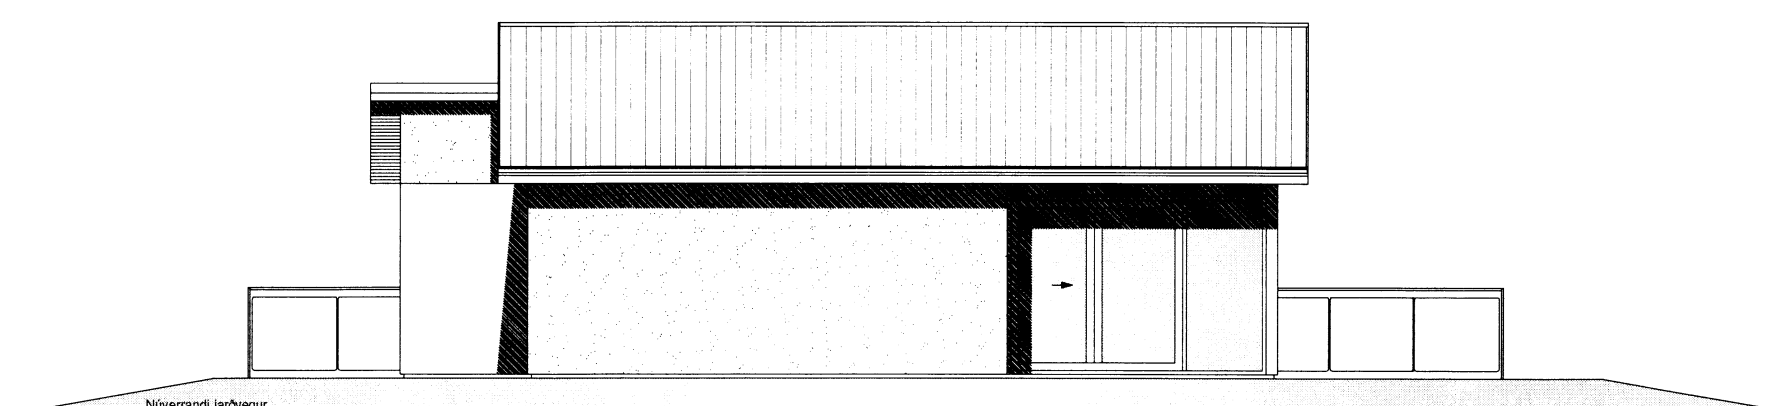

Norðvestlæg hlið
 mkv 1:100

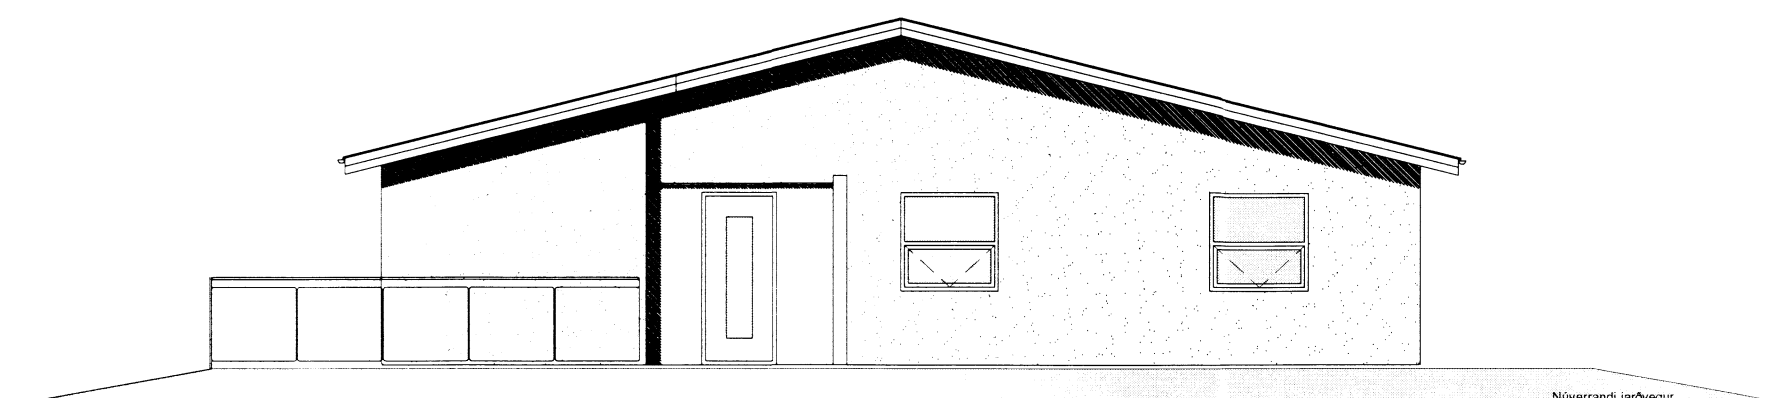


Norðaustlæg hlið
 mkv 1:100

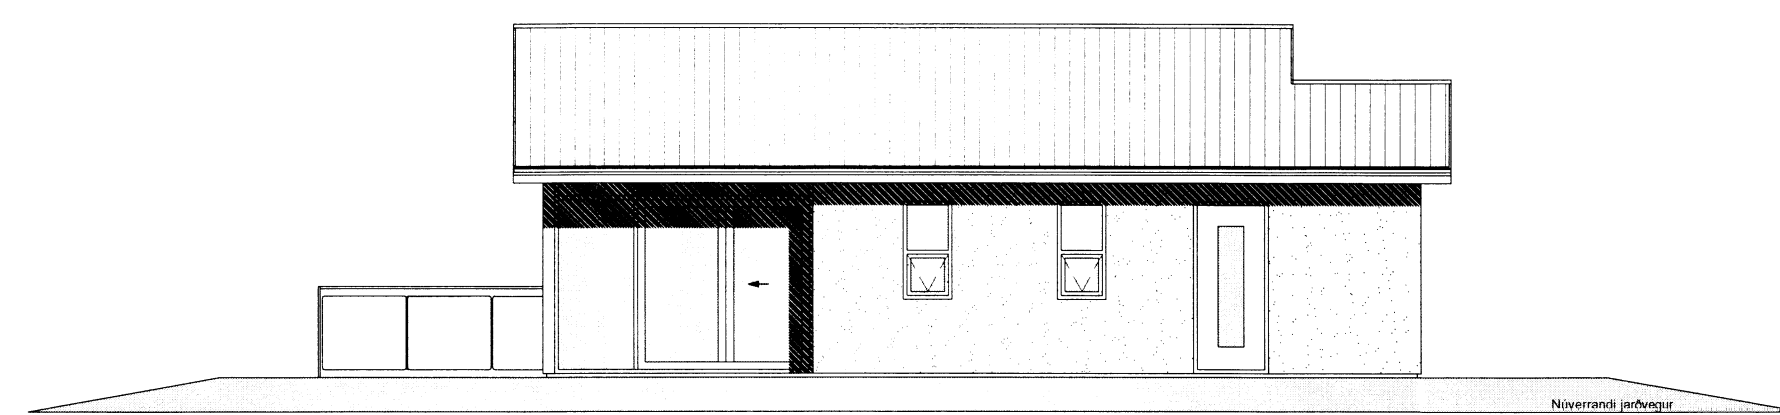

Suðaustlæg hlið
 mkv 1:100

SKÝRINGAR

- | | | |
|------------------------|--------|--------------------|
| [S] SLÖKKVITÆKI | ± 0.00 | KÓTAR Á GRUNNMYND |
| [R] REYKSKYNJARI | 0.00 | KÓTAR Á SNIDMYNDUM |
| BO BJÖRGUNAROP | ↓ | |
| [0101] NOTEININGANÚMÉR | ± LR | LOFTRÆSING |
| | ⊙ GN | GÖLFNIDURFALL |

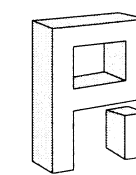

Pro-Ark teiknistofa
 Grjóthólsbraut 2
 Grímsnes-og Grafningshrepp
 12-044 Útlitsteikningar

Kjartan Sigurbjartsson
 Kjartan Sigurbjartsson BFI

Kt: 190275-5319

Eiríkur Vignir Pálsson BFI

Kt: 010975-4179

Teikn. EVP
 Dags. Ágúst 2014
 Mkv. A2 - 1/100

01.03-A