
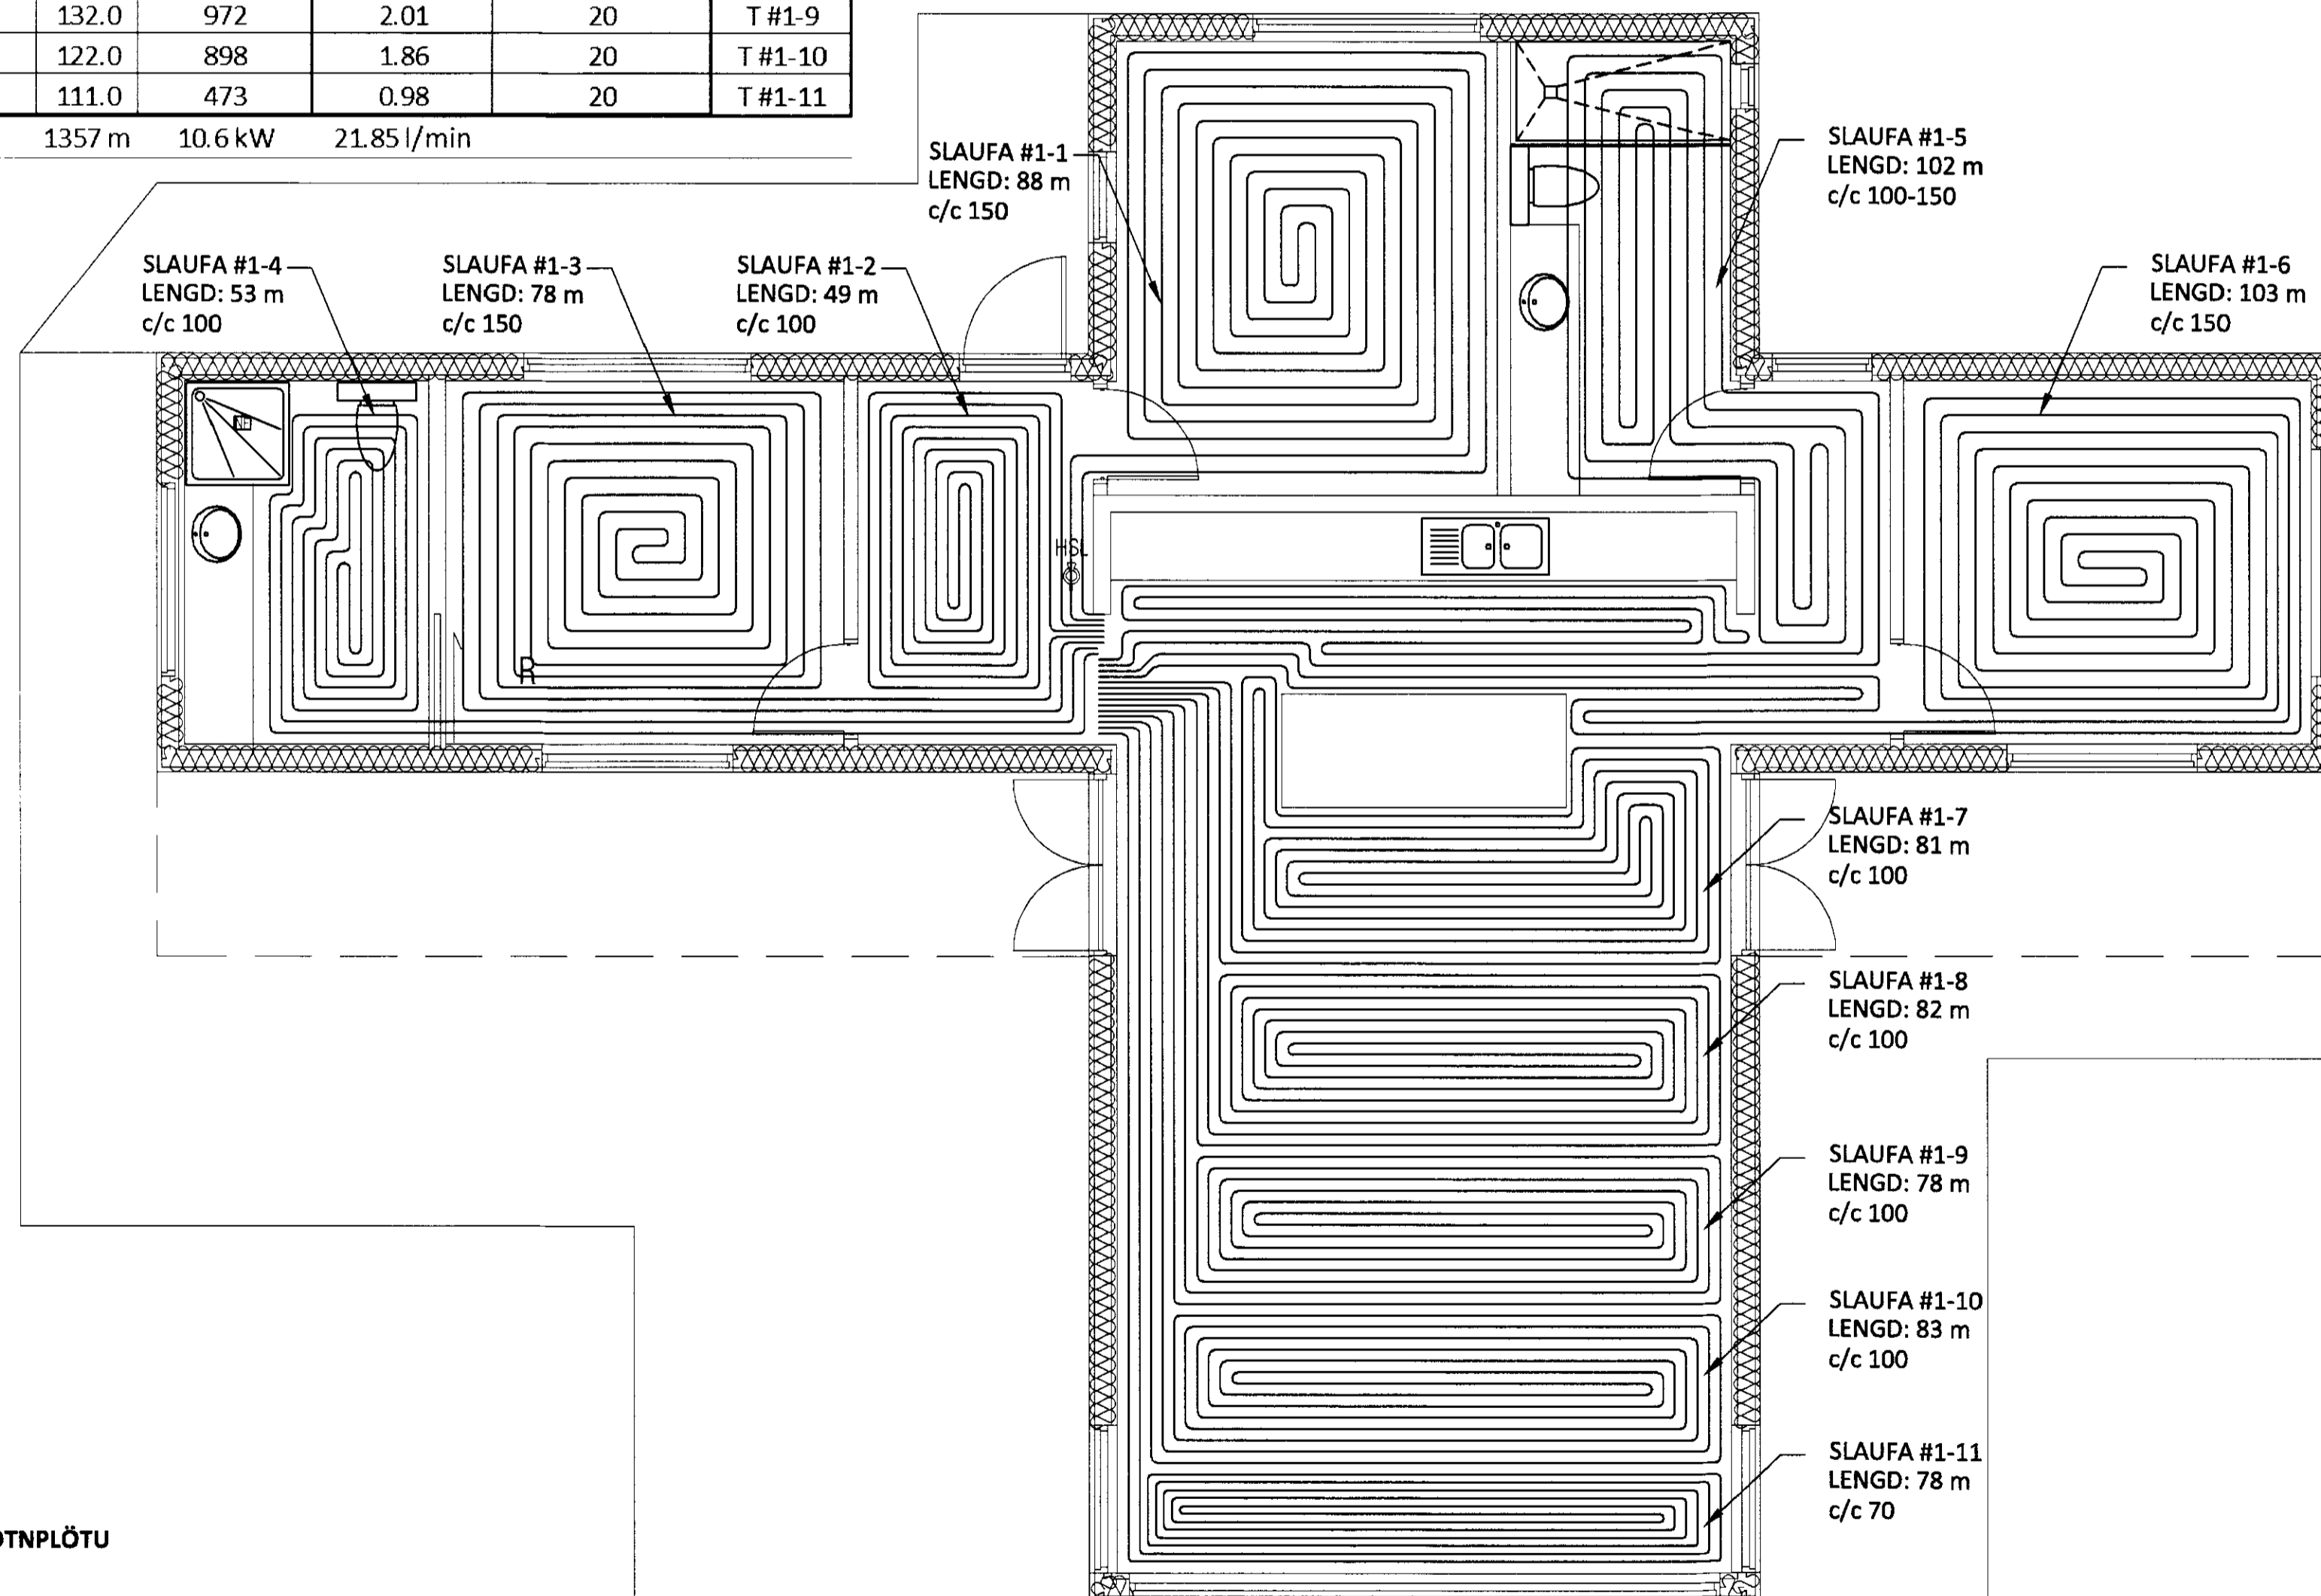



GRUNNMYND MKV. 1:50

SLAUFA NR.	c/c [mm]	AFKÖST [W/m ²]	l m	AFKÖST [W]	q l/min	HITASTIG Í RÝMI [°C]	HITANEMI Í RÝMI
#2-1	100	73.6	88.0	648	1.34	20	T #2-1
#2-2	150	65.0	129.0	1258	2.60	20	T #2-2
#2-3	150	65.0	111.0	1082	2.24	20	T #2-3
SAMTALS			328 m	3.0 kW	6.18 l/min		


SLAUFA NR.	c/c [mm]	AFKÖST [W/m ²]	l m	AFKÖST [W]	q l/min	HITASTIG Í RÝMI [°C]	HITANEMI Í RÝMI
#1-1	150	73.6	88.0	972	2.01	20	T #1-1
#1-2	100	73.6	131.0	964	1.99	20	T #1-2
#1-3	150	65.0	129.0	1258	2.60	20	T #1-3
#1-4	100	73.6	126.0	927	1.92	20	T #1-4
#1-5	100	73.6	124.0	913	1.89	20	T #1-5
#1-6	150	65.0	122.0	1190	2.46	20	T #1-6
#1-7	100	73.6	145.0	1067	2.21	20	T #1-7
#1-8	100	73.6	127.0	935	1.93	20	T #1-8
#1-9	100	73.6	132.0	972	2.01	20	T #1-9
#1-10	100	73.6	122.0	898	1.86	20	T #1-10
#1-11	50	85.2	111.0	473	0.98	20	T #1-11
SAMTALS			1357 m	10.6 kW	21.85 l/min		

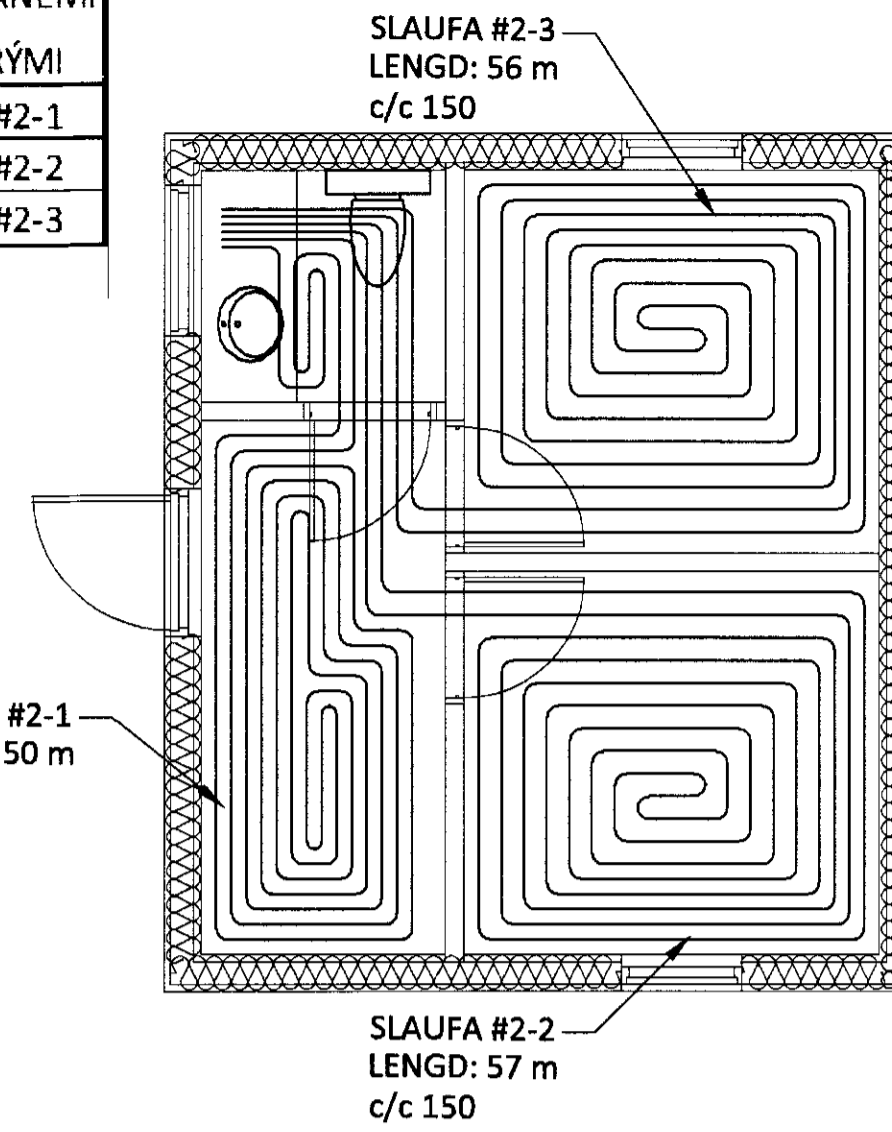

DÆMIGERT SNIÐ Í GÓLFHITA Í BOTNPLÖTU

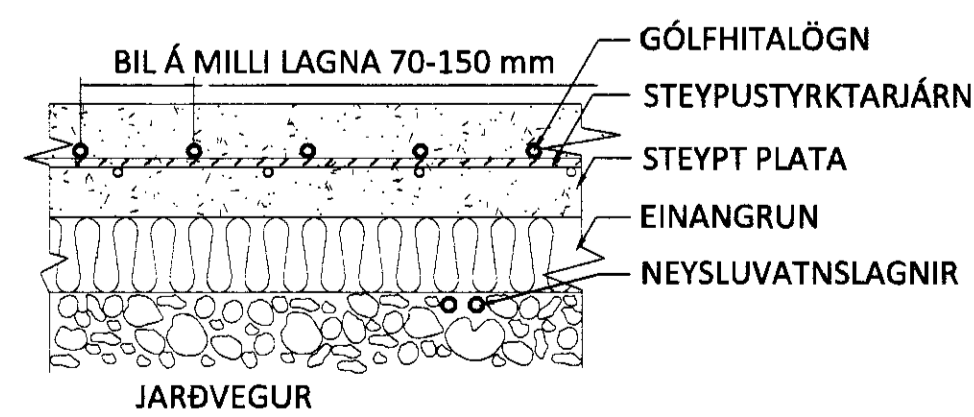


ÁRITUN BYGGINGARFULLTRÚA

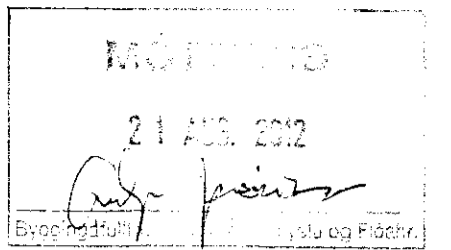

GÓLFHITAKISTA 1


GÓLFHITALAGNIR OG OFNAR ERU Á LOKUÐU KERFI

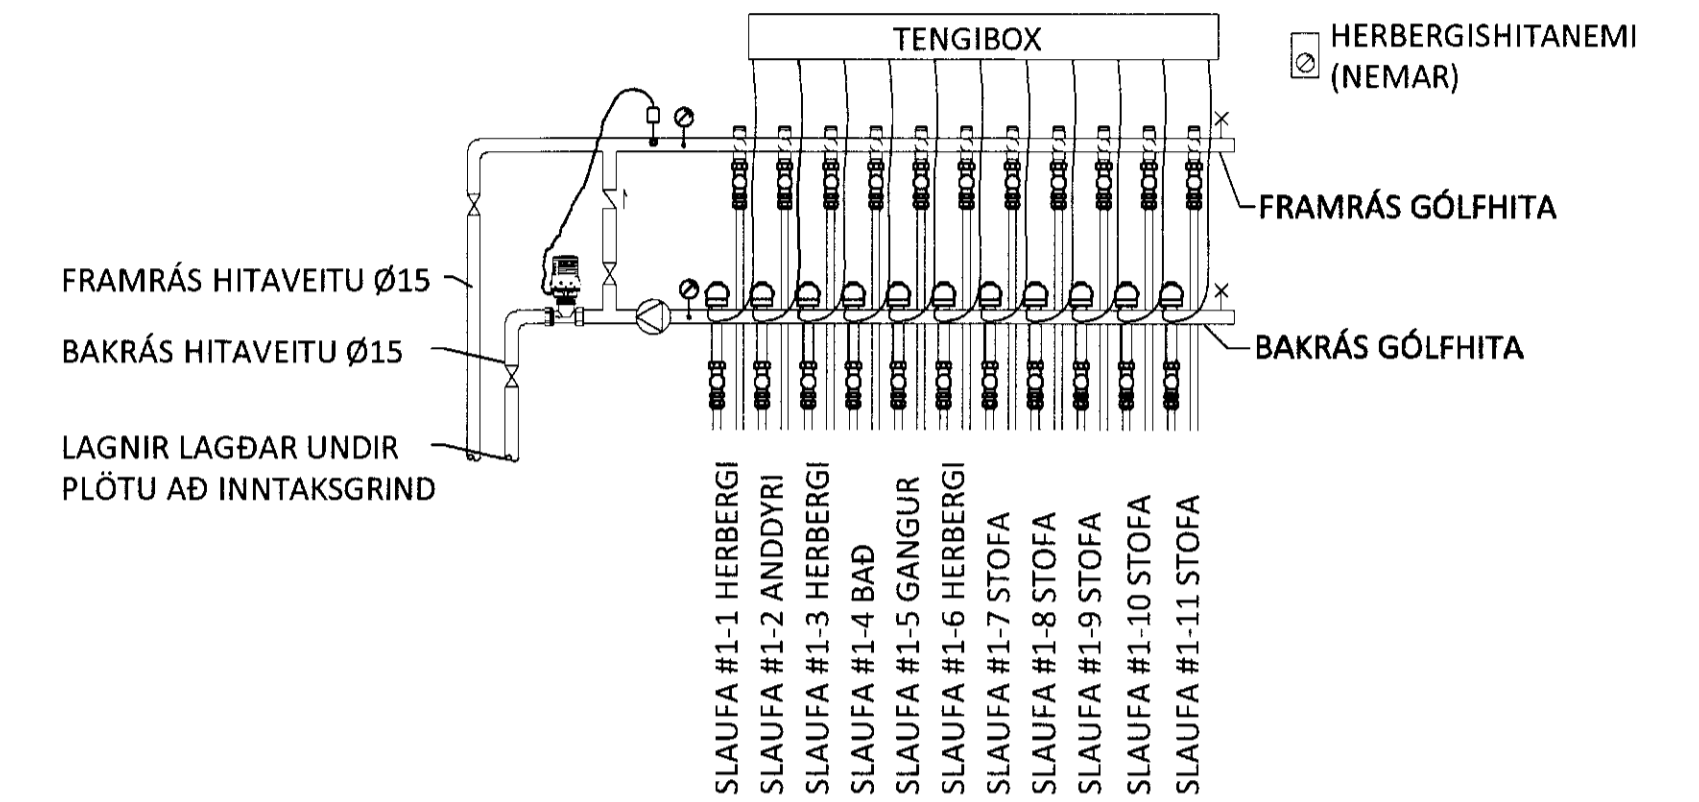

GÓLFHITAKISTA 2

GESTAHÚS

GÓLFHITALAGNIR OG OFNAR ERU Á LOKUÐU KERFI

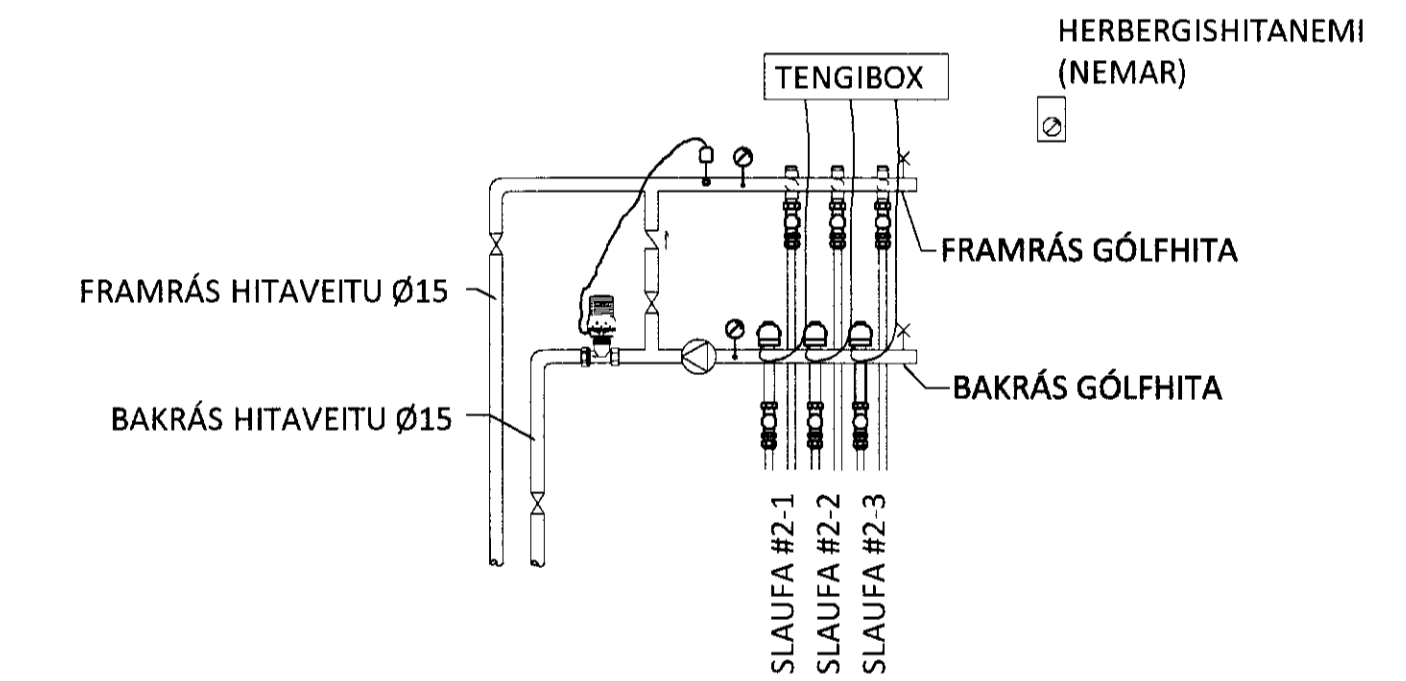

ÁRITUN ADALHÖNNUÐAR: KT.

BR.	DAGS.	BREYTING	SAMP.

ferill
VERKFRÆÐISTOFA

GRJÓTHÁLSBRAUT 5 ÖNDVERÐARNESI
SUMARHÚS

HITA- OG ÞRIFAKERFI
GRUNNMYND
SÉRMYNDIR

SAMPYKKT: KT.

HÖNNUÐUR HPV hjalti@ferill.is	YFIRFARID ÞAG	DAGS.ÚTG.	DAGS. BREYT.
MKV. 1:50	VERKNR. 11011	VERKP. 3	TEKN.NR. 102

Ferill ehf. Mörkin 1 108 Reykjavík Sími: 575 1600 Fax: 575 1601 www.ferill.is