


GRUNNMYND HÆÐ OG ÞAK 1:50

MOT
 04 APR. 2013
Gylfi Þórunn
 Byggingafulltrúgætt, Armeislystu og Fikahv.

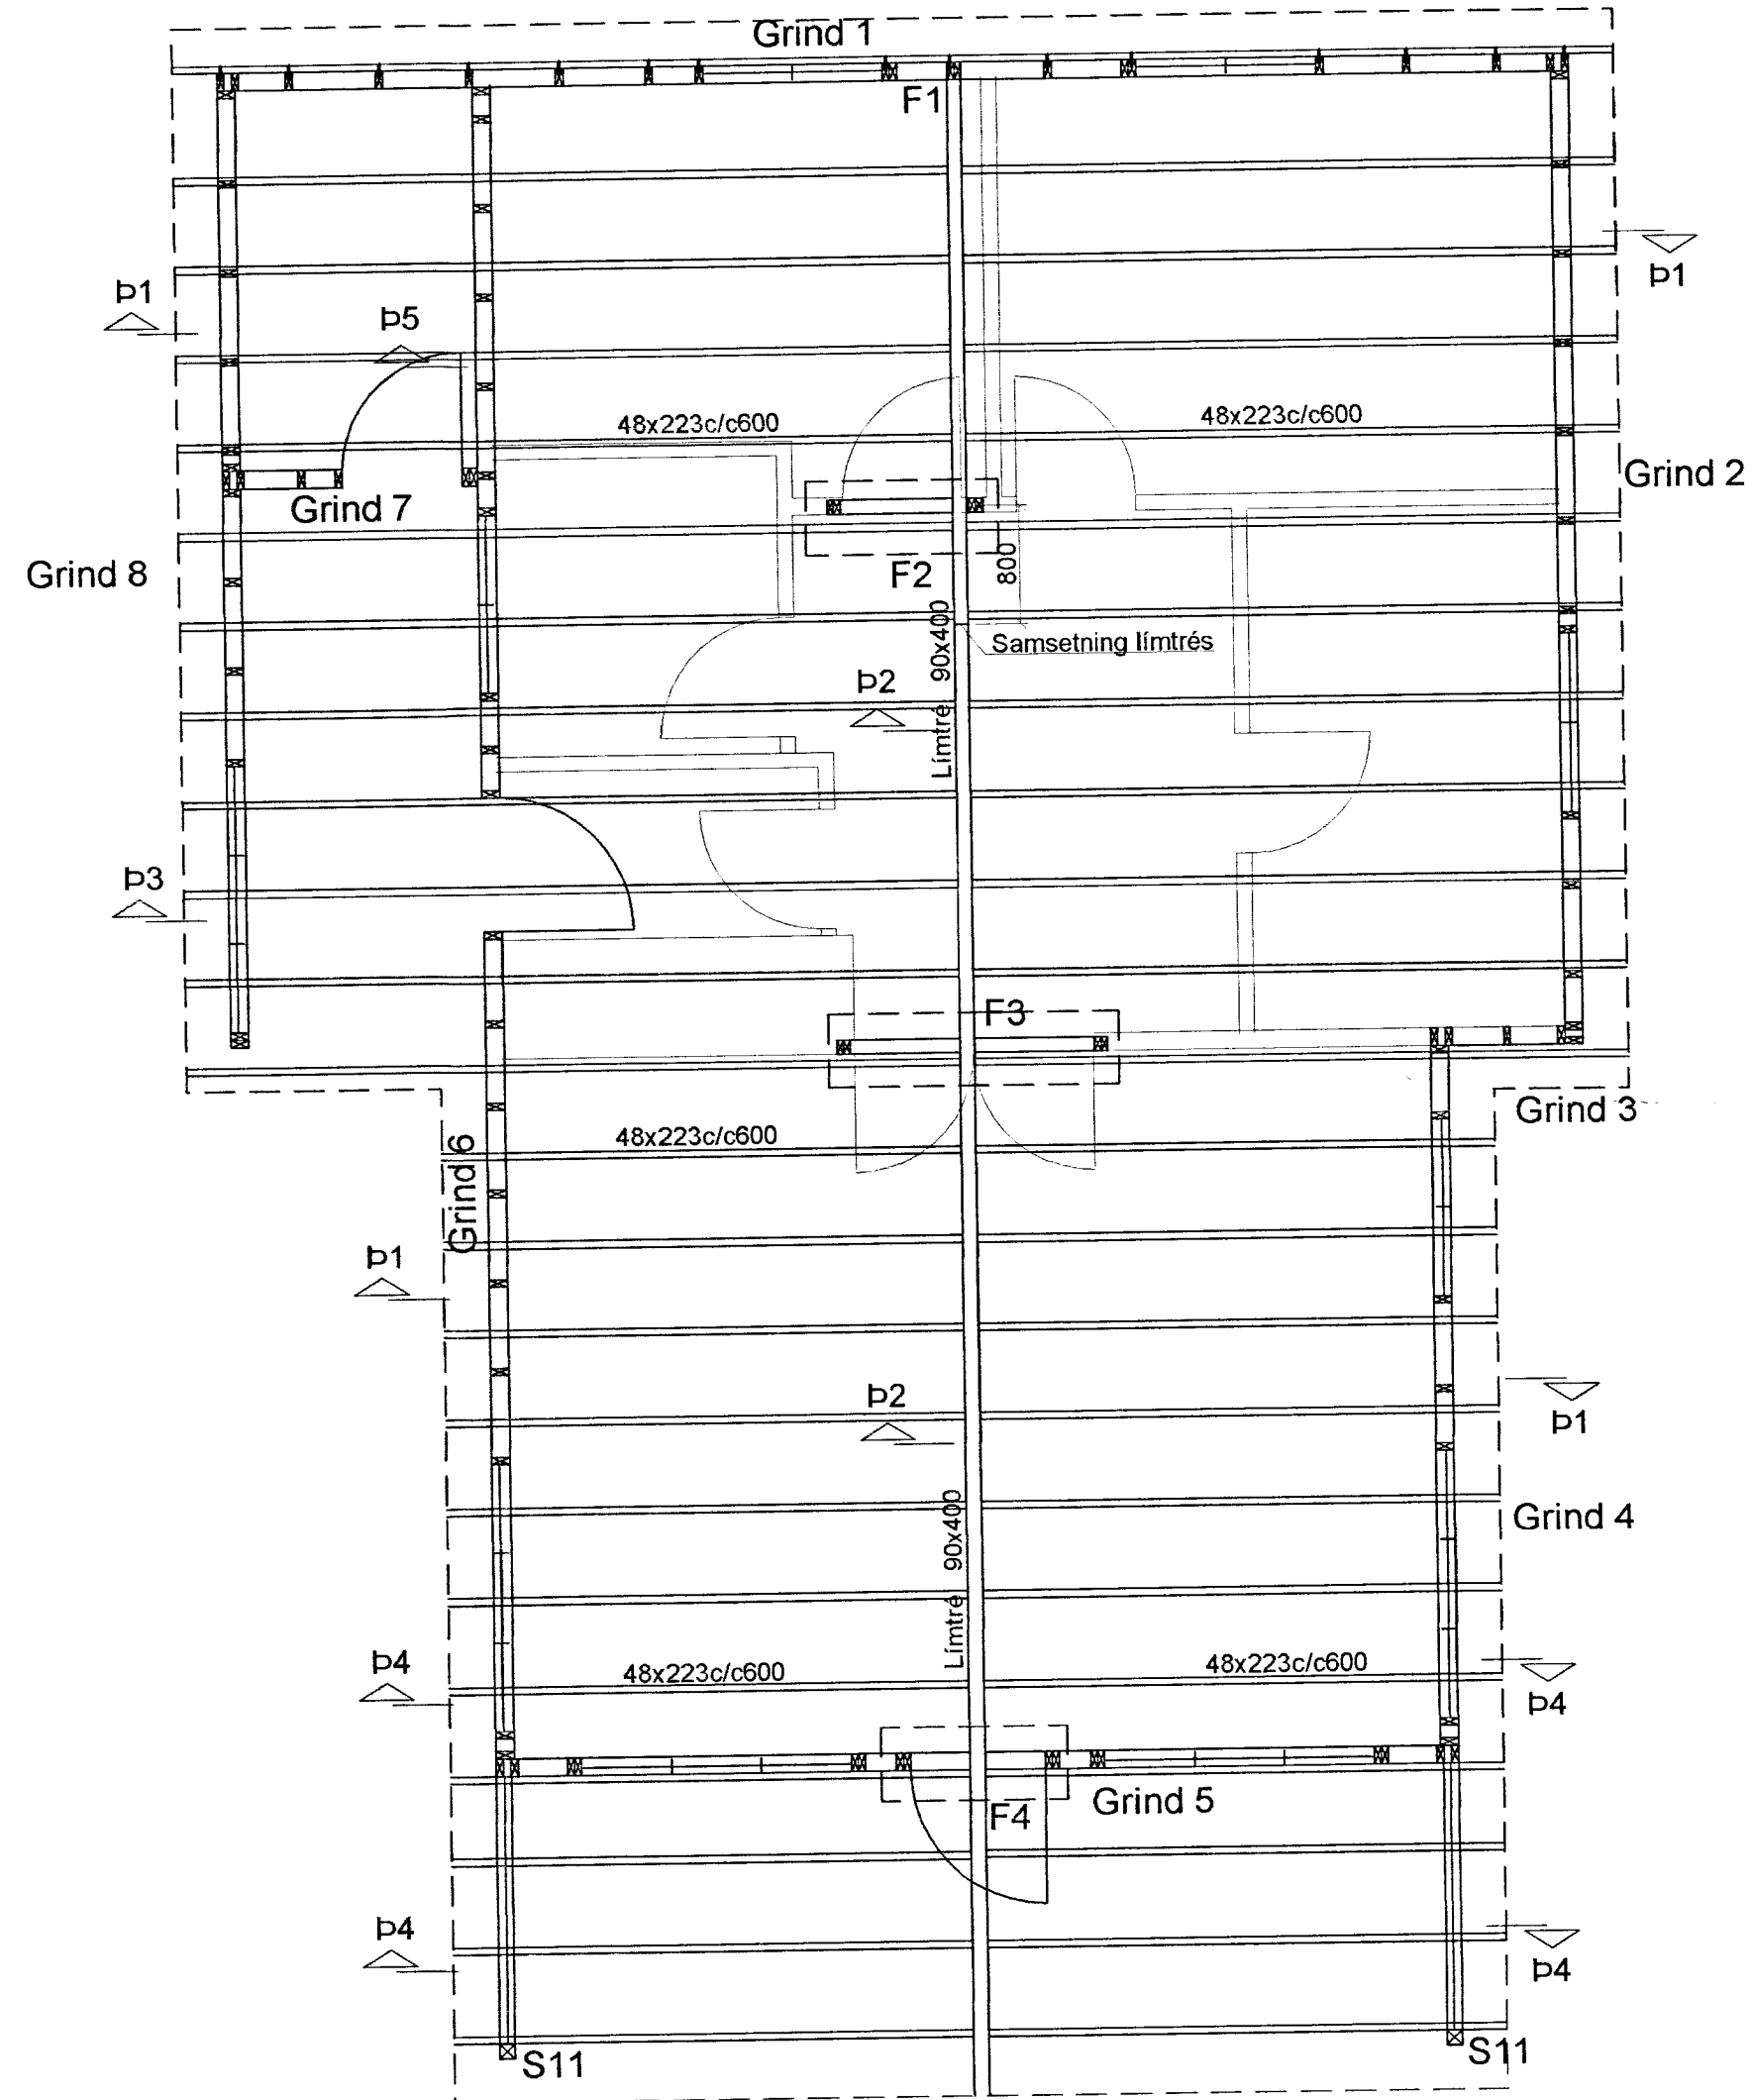

Sjá snið og skýringar á bl. B102

Breytingar			GRÁHOLTSBRAUT 6, GRÍMSNESH.	
Nr.	Dags.	Nafn		
			Verkfræðistofa Þráinn & Benedikt	H BS T HS S
			Laugavegi 178, 105 Rvk.	M 1:50
			Sími: 553 1770, 568 7775, Fax: 568-7701	Nr. B101
			Netfang: verkfraedistofa@verkfraedistofa.is	Dags. júl '12
			Burðarvirki veggir og þak	090638-4839
				080149-3609
			Áritun aðalhönnuðar:	<i>[Signature]</i>