

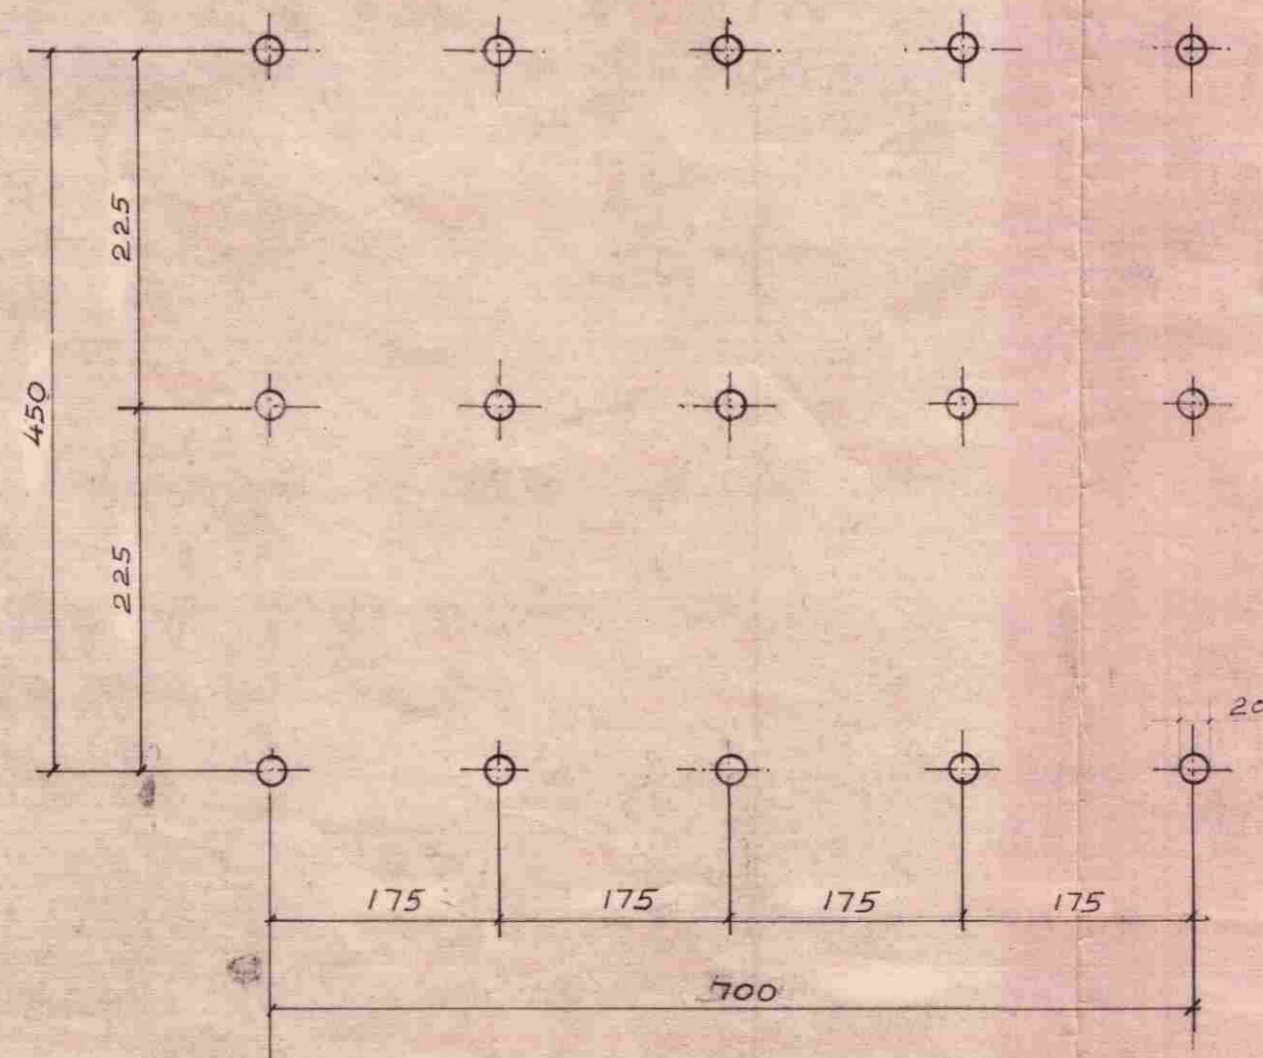
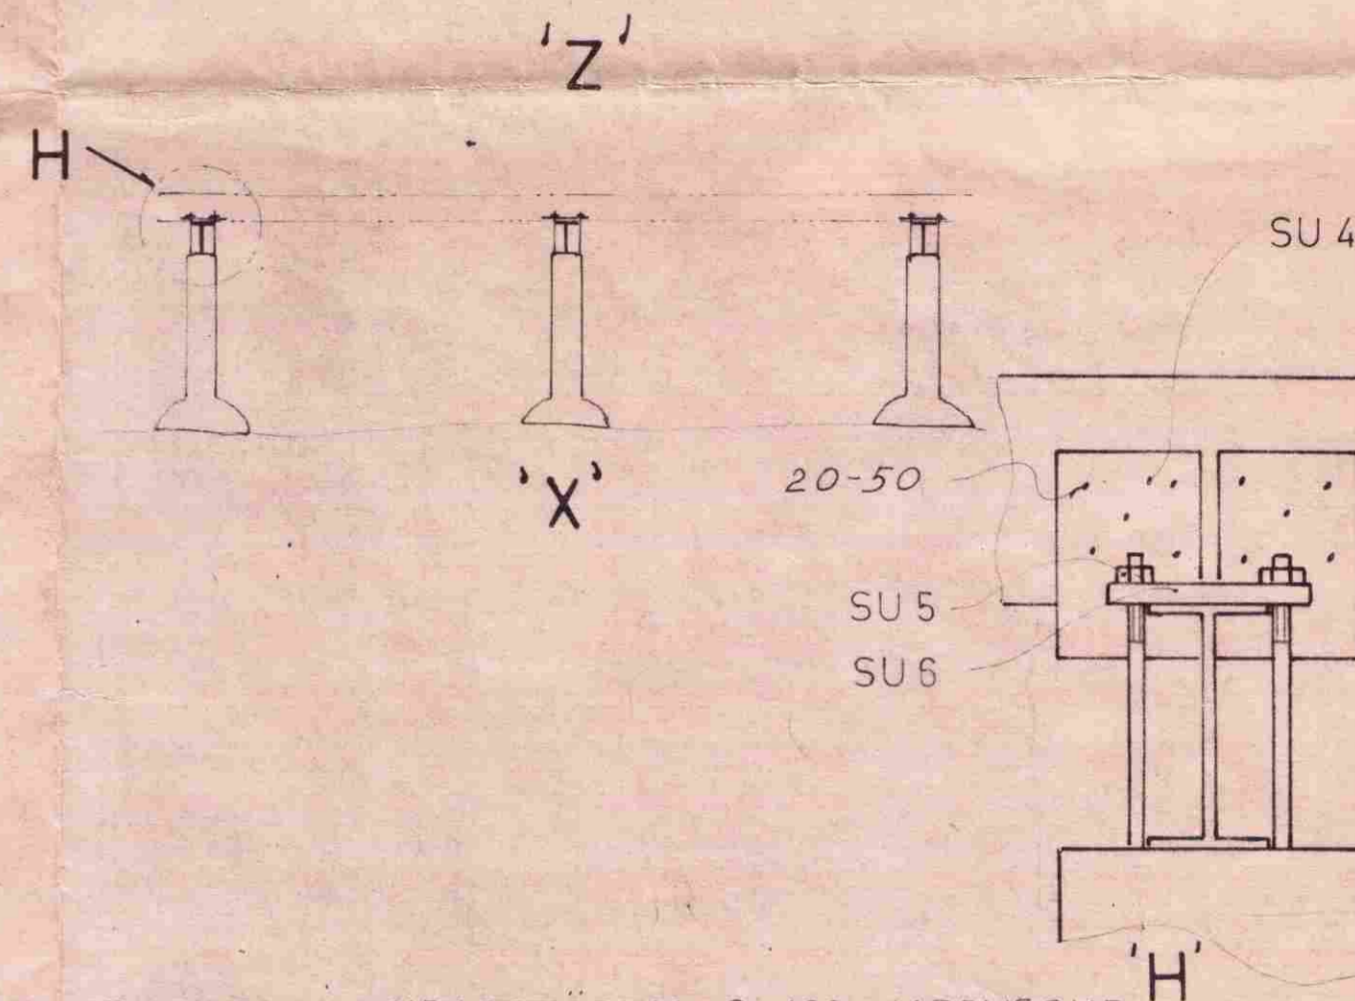
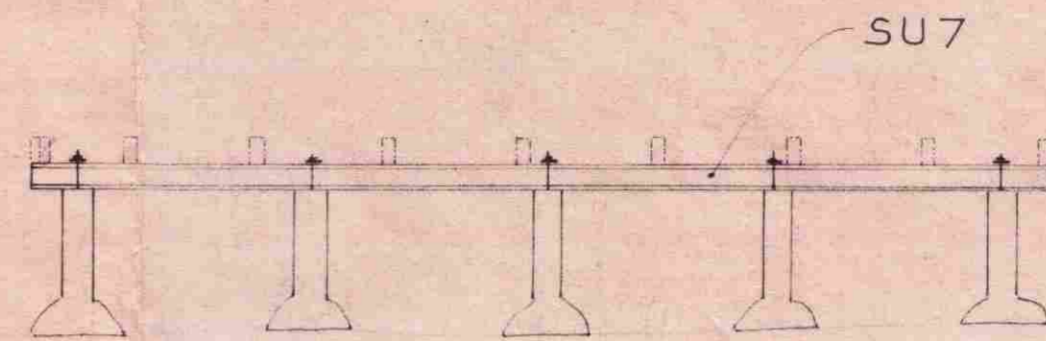


STÍFING Á SÚLUM Á
MEÐAN STEYPT ER

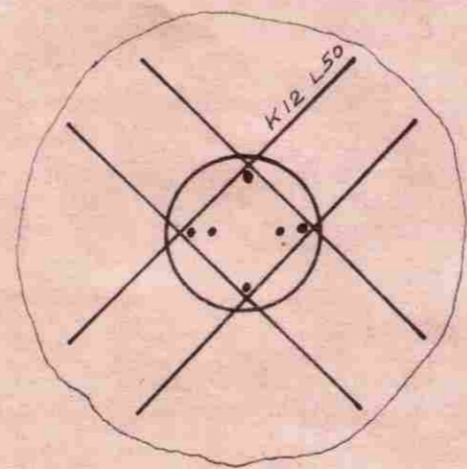

GRUNNMYND

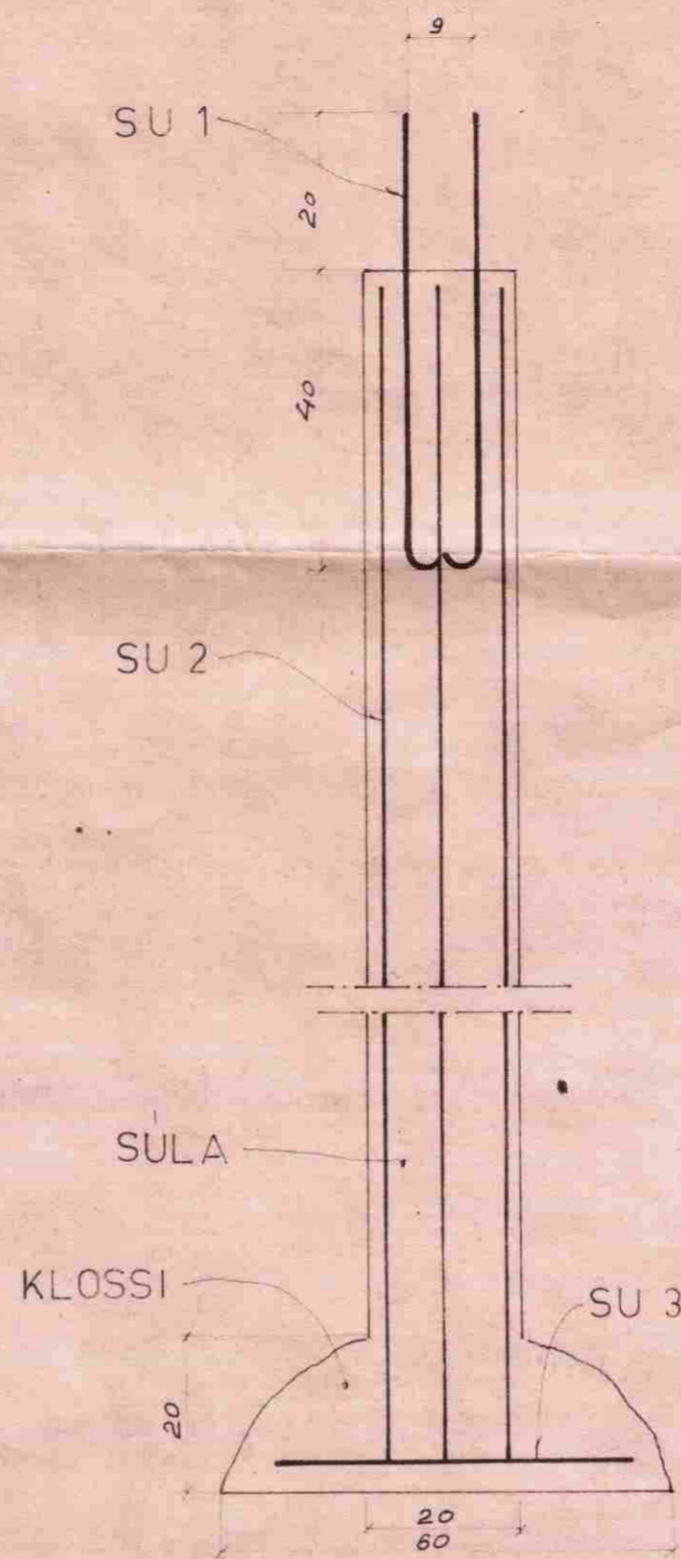

STEYPUGÆÐI Í UNDIRSTÖÐUM S-160 JARÞVEGUR
UNDIR SÚLUM ÞARF AÐ ÞOLA ÁLAGIÐ 7 t/m², JÄRNIN
SEM KOMA UPP ÚR SÚLUM SKULU NÁ 20 cm UPP
ÚR OG ERU EFSTU 5 cm SNITTADIR

SU 7	3	IPE 160	7,74 M LENGÐ	18	ÞYNGD	KG
20-50	180	SAUMUR	20-50			
SU 6	15	PLATA	14 cm x 4 cm, 15 mm þykk			
SU 5	30	RÖ	M10			
SU 4	15	PLATA	9 cm x 14 cm, 10 mm þykk			
SULA		STEYPA		0,5	1 Meter	Súluháð
KLOSSI		STEYPA		0,5	1 Meter	Súluháð
SU 3	60	K12	x 50 cm	30M		
SU 2	60	K10	x 100 cm	60M	1 Meter	Súluháð
SU 1	20	BOLTI	M10 x 65 cm	21 M		

MERKI	STK FJ	SKÝRING	MAGN	ATH
Mkv	SUMARHÚS Í LANÐI KRÓKS Land II		TEIKNIVANGUR	
1:50	GRAFNINGSHR ÁRNESSÝSLU		SIMI 11820	
1:10	SÚLUUNDIRSTÖÐUR		Kristján Magnússon MFTT	
EIGANDI: Sigurður Þorsteinsson Efstalundi 1 Gardabæ			Nr 2002	