




NORÐ-VESTUR HLIÐ

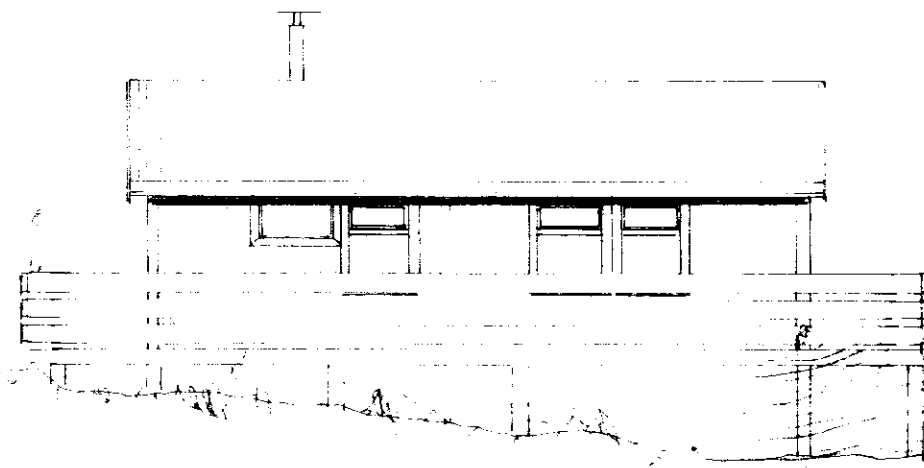


SUÐ-AUSTUR HLIÐ

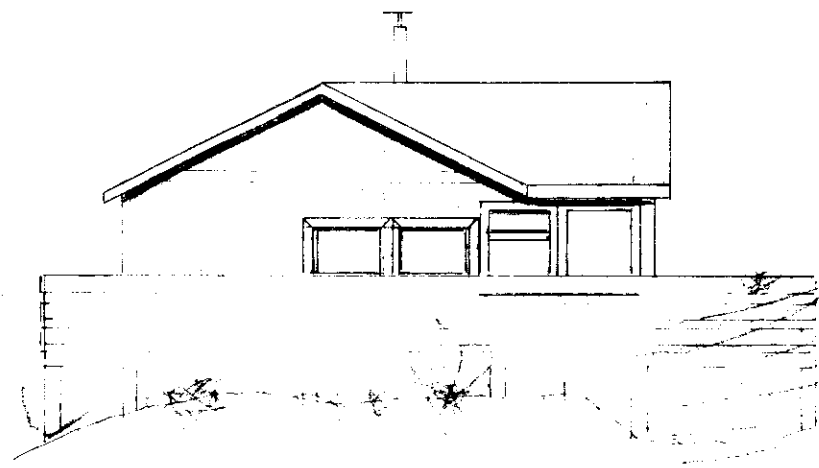


NORÐ-AUSTUR HLIÐ

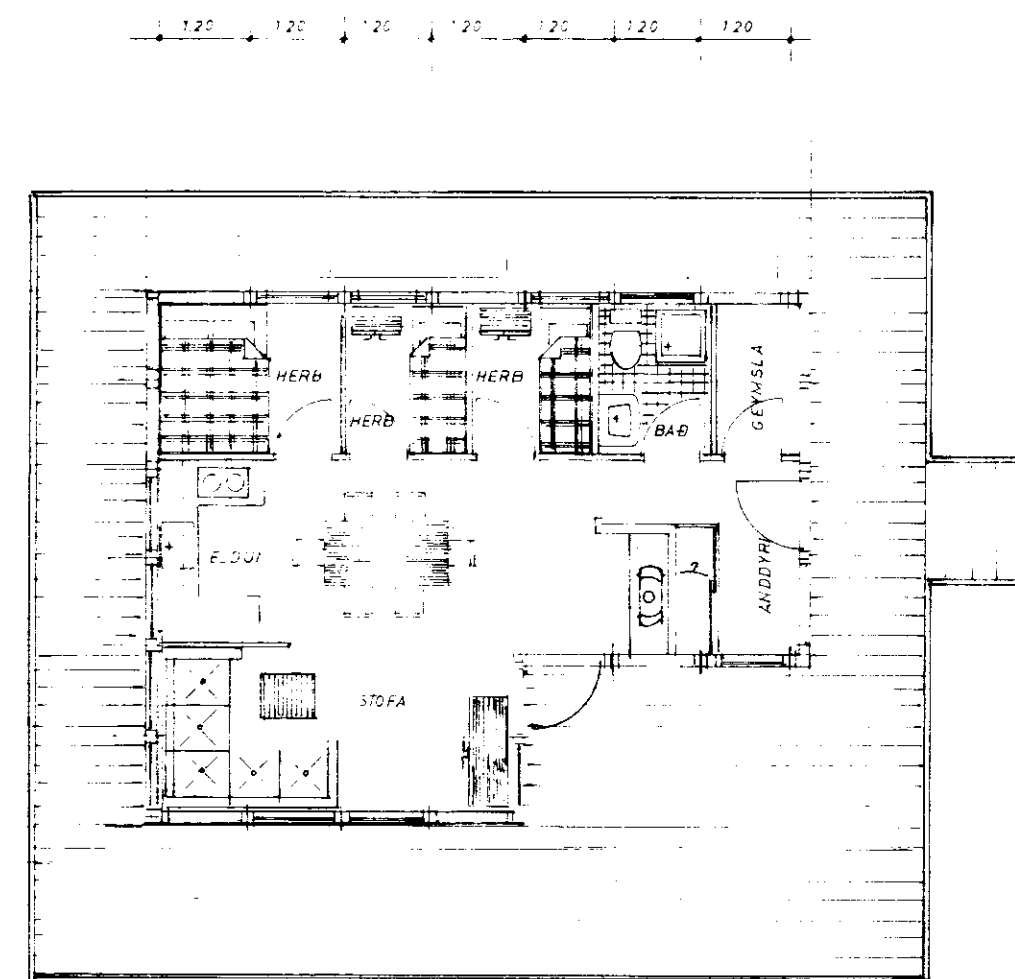



GRUNNMYND MKV 1:100

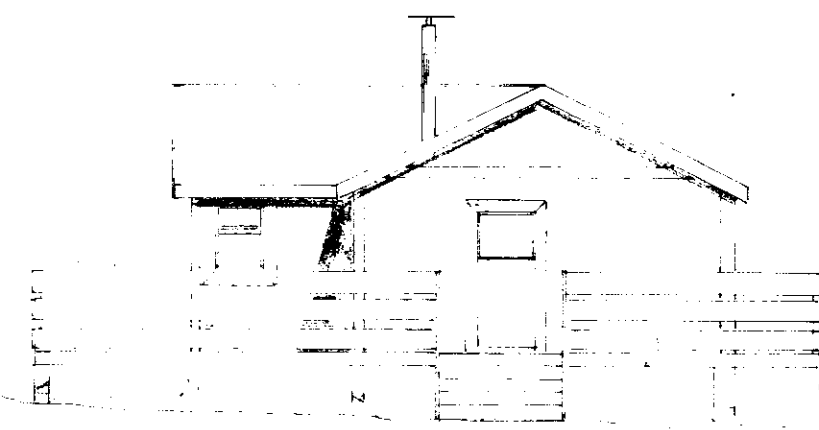

SUÐ-VESTUR HLIÐ

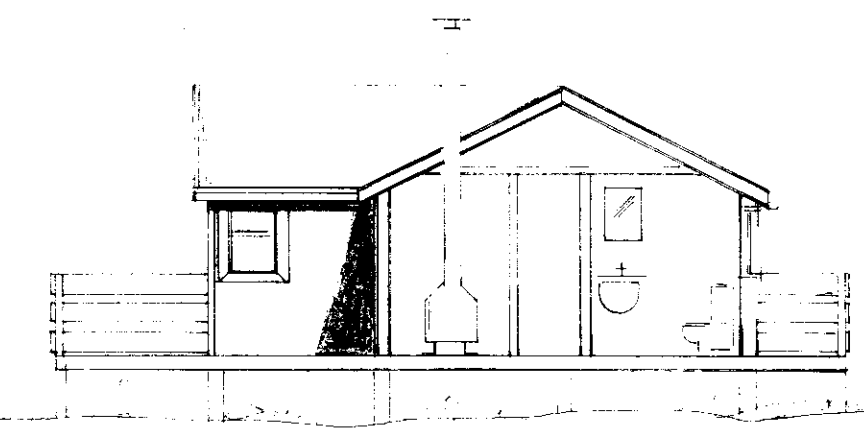

SNIÐ

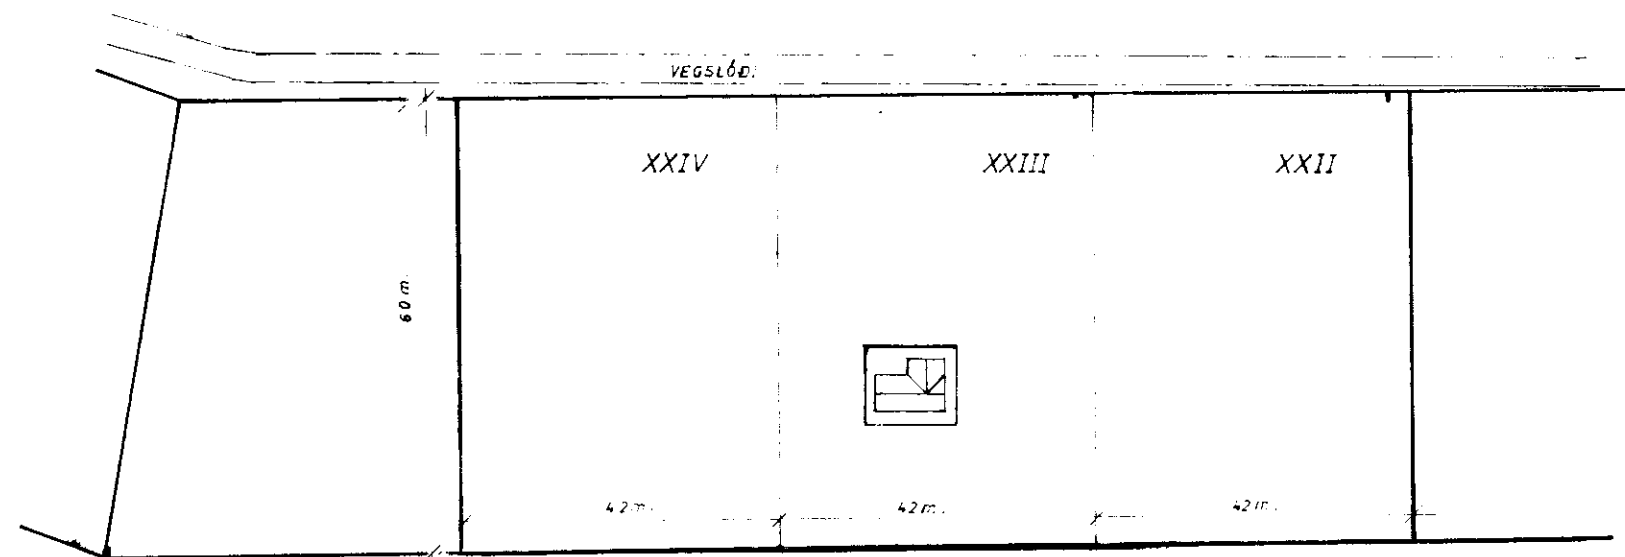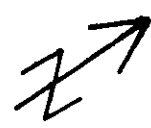

AFSTÖÐUMYND MKV 1:1000

Samp. 25/8 '83
Hálmur Þinnarson

GÓLFFLÖTUR 49.5 m²

VERKTAKA OG TÆKNIÞJÓNUSTA GUNNARS INDRIDASONAR SÍMI 91-18520		VT GI
DAGS. AGÚST '83 MKV. 1:100 1:1000 TEIKN. ÓSÁS. <i>Samp. Gunnar Indridason</i>		SUMARBÚSTAÐUR Í LANDI KRÓKS OG GRÍMKELSSTAÐA GRAFNINGSFHREPPI ÁRNESSÝSLU. ÚTLIT GRUNNMYND AFSTAÐA OG SNIÐ.