


ÁSÝND GRINDAR NR. 1

ÁSÝND GRINDAR NR. 2

ÁSÝND GRINDAR NR. 3

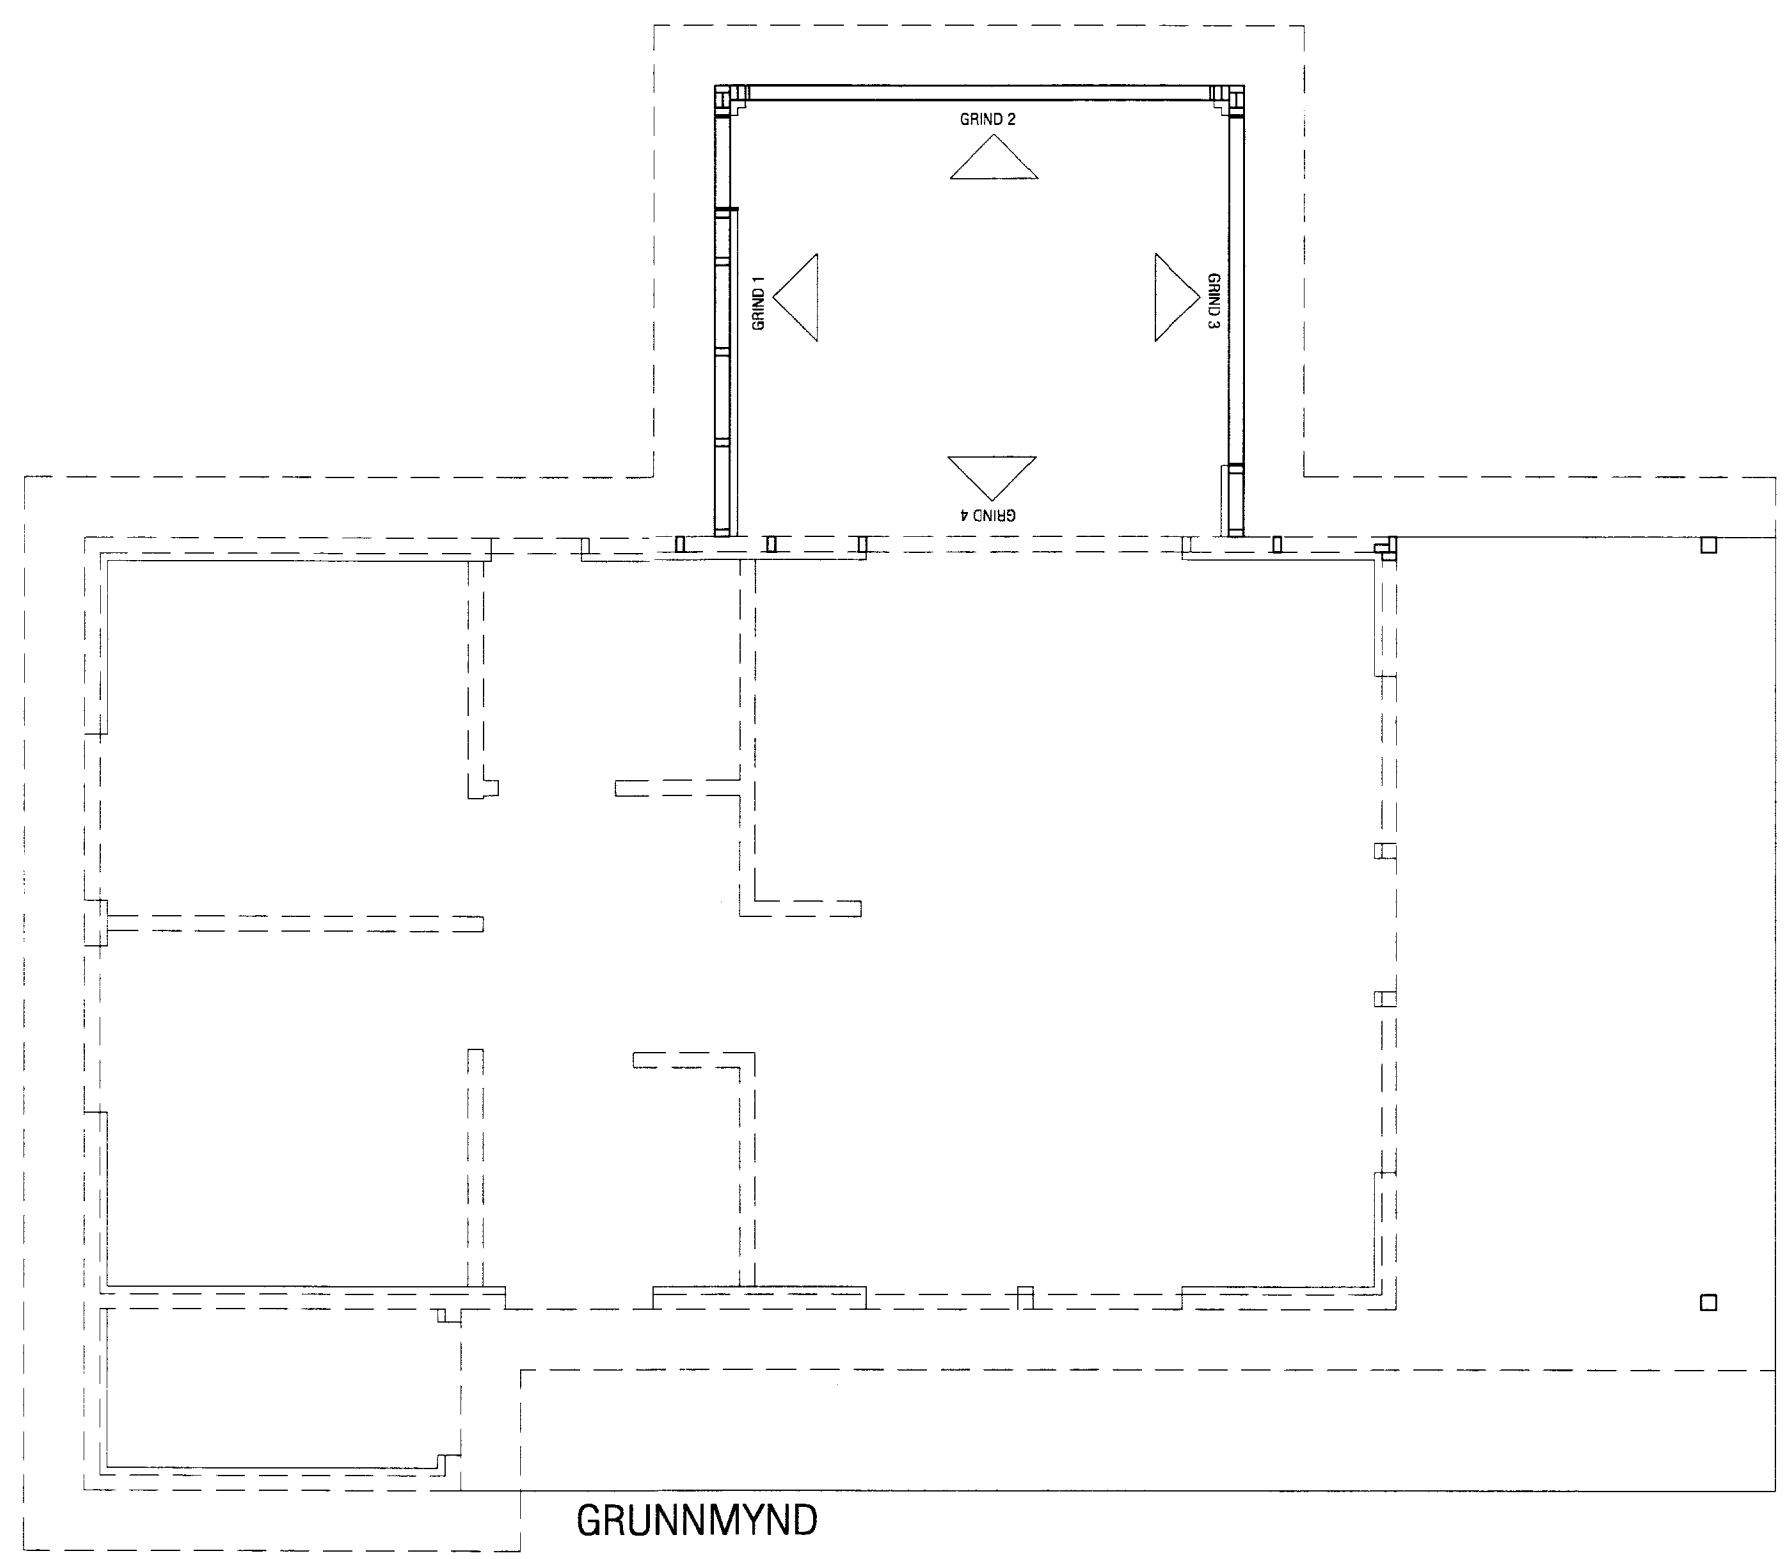

GRUNNMYND

<b>VEKTOR</b> - hönnun og ráðgjöf - Nýbýlavegi 6, 200 Kópavogi.		Sigurður Hafsteinsson byggingatæknifræðingur Kt. 030859-7749 sími: 554-6650 fax: 554-6669.		Lóð nr. 10 Gufunessund Hatunborgum	
				Grímsnesi - viðbygging	
				GRUNNMYND / VEGGJAGRINDUR	
Teikn. nr.	Tilvísun teikningu	Br.	Dags.	Hannað	Teiknað
Samþykkt	<i>Syrt</i>			JHH	JHH
				Dagsetning	Verk nr.
				02.03.06	1:50
				Mælikvæði	Teikn. nr.
				1:50	B-01