

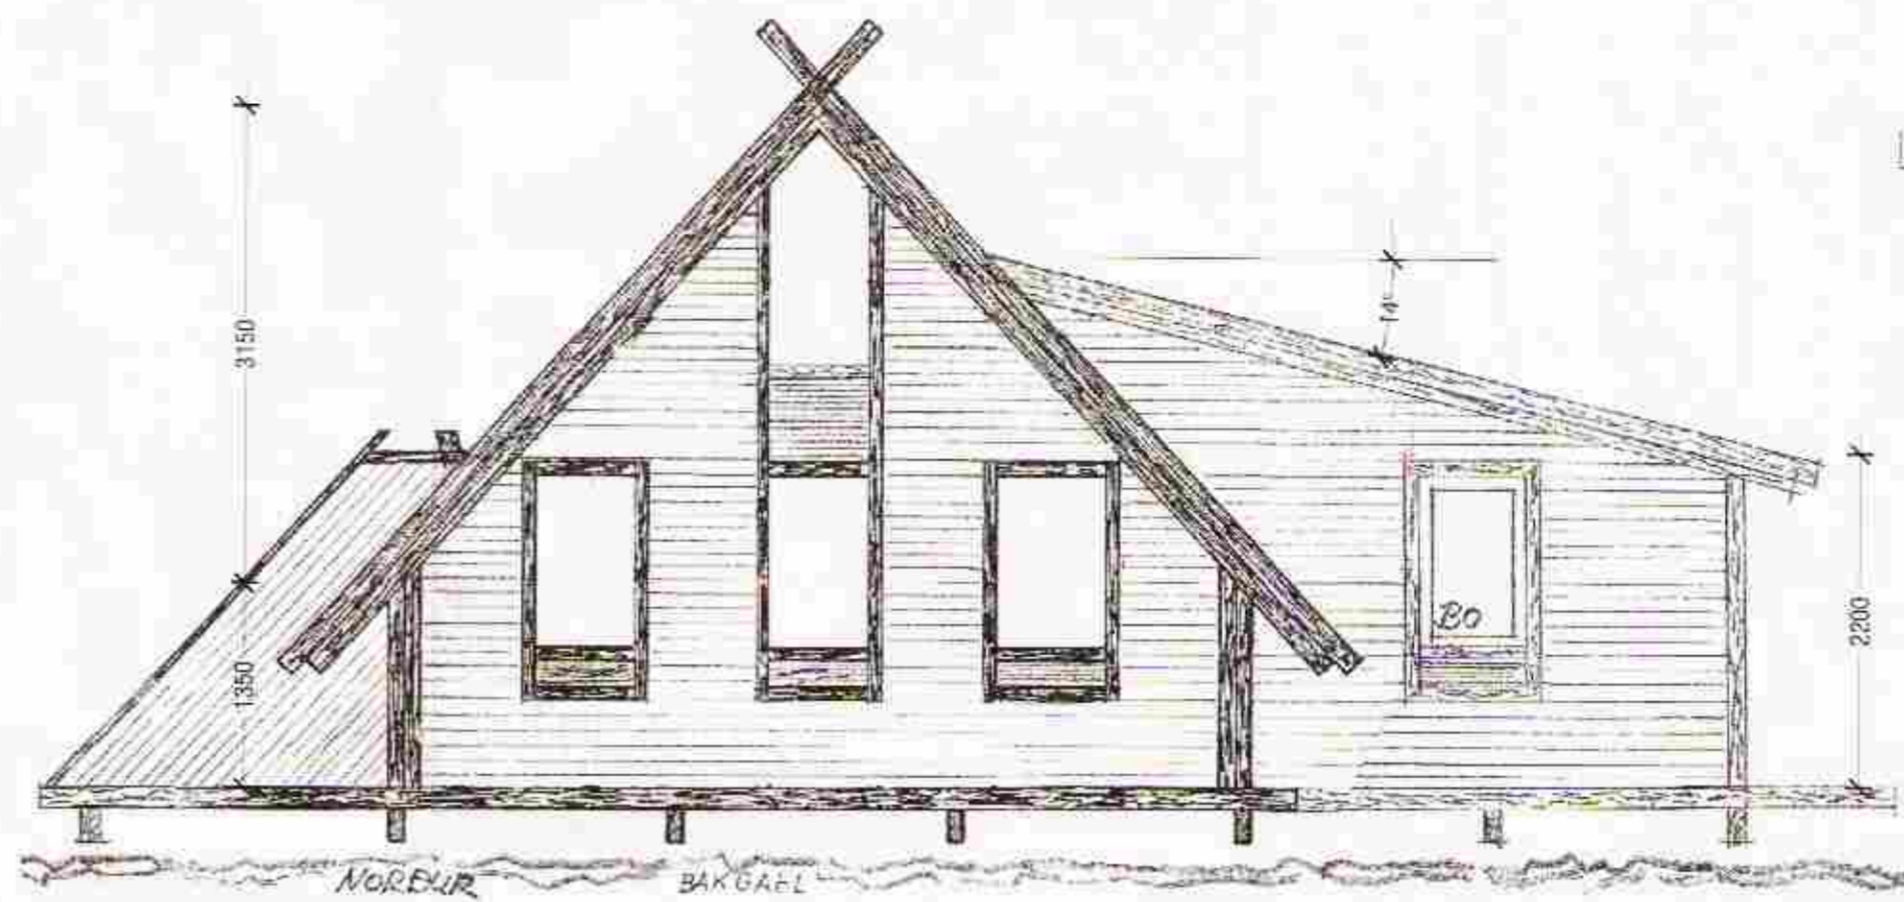
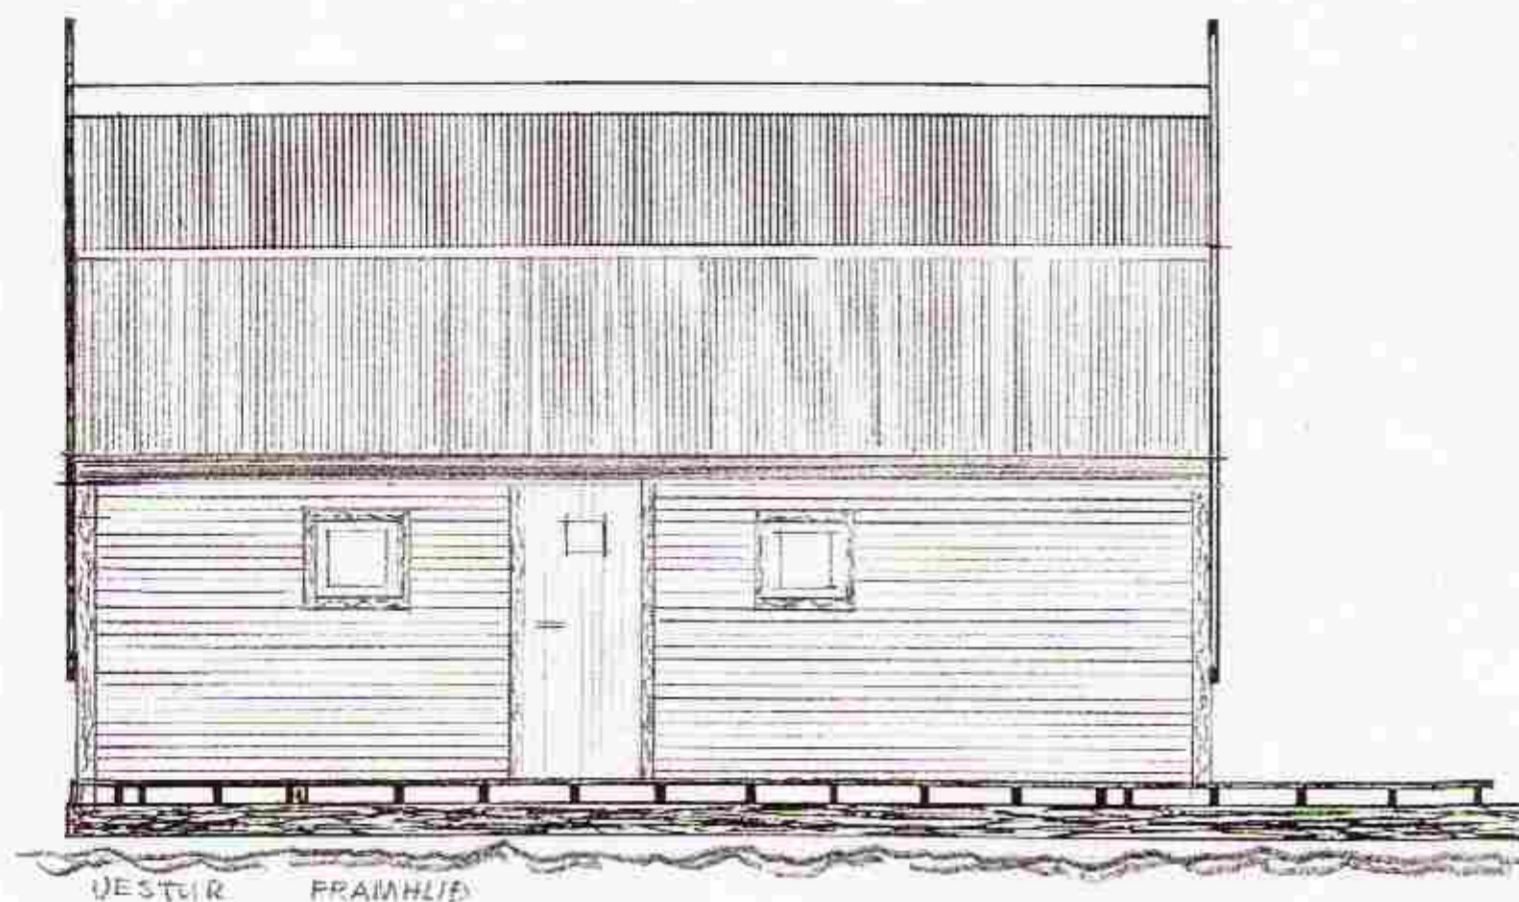


Samp. 29.03.2005
 BYGGINGARFULLTRÚ
 GOMVINGU OG GEFAMNINGAREIÐS
 Hinn Eimarsson

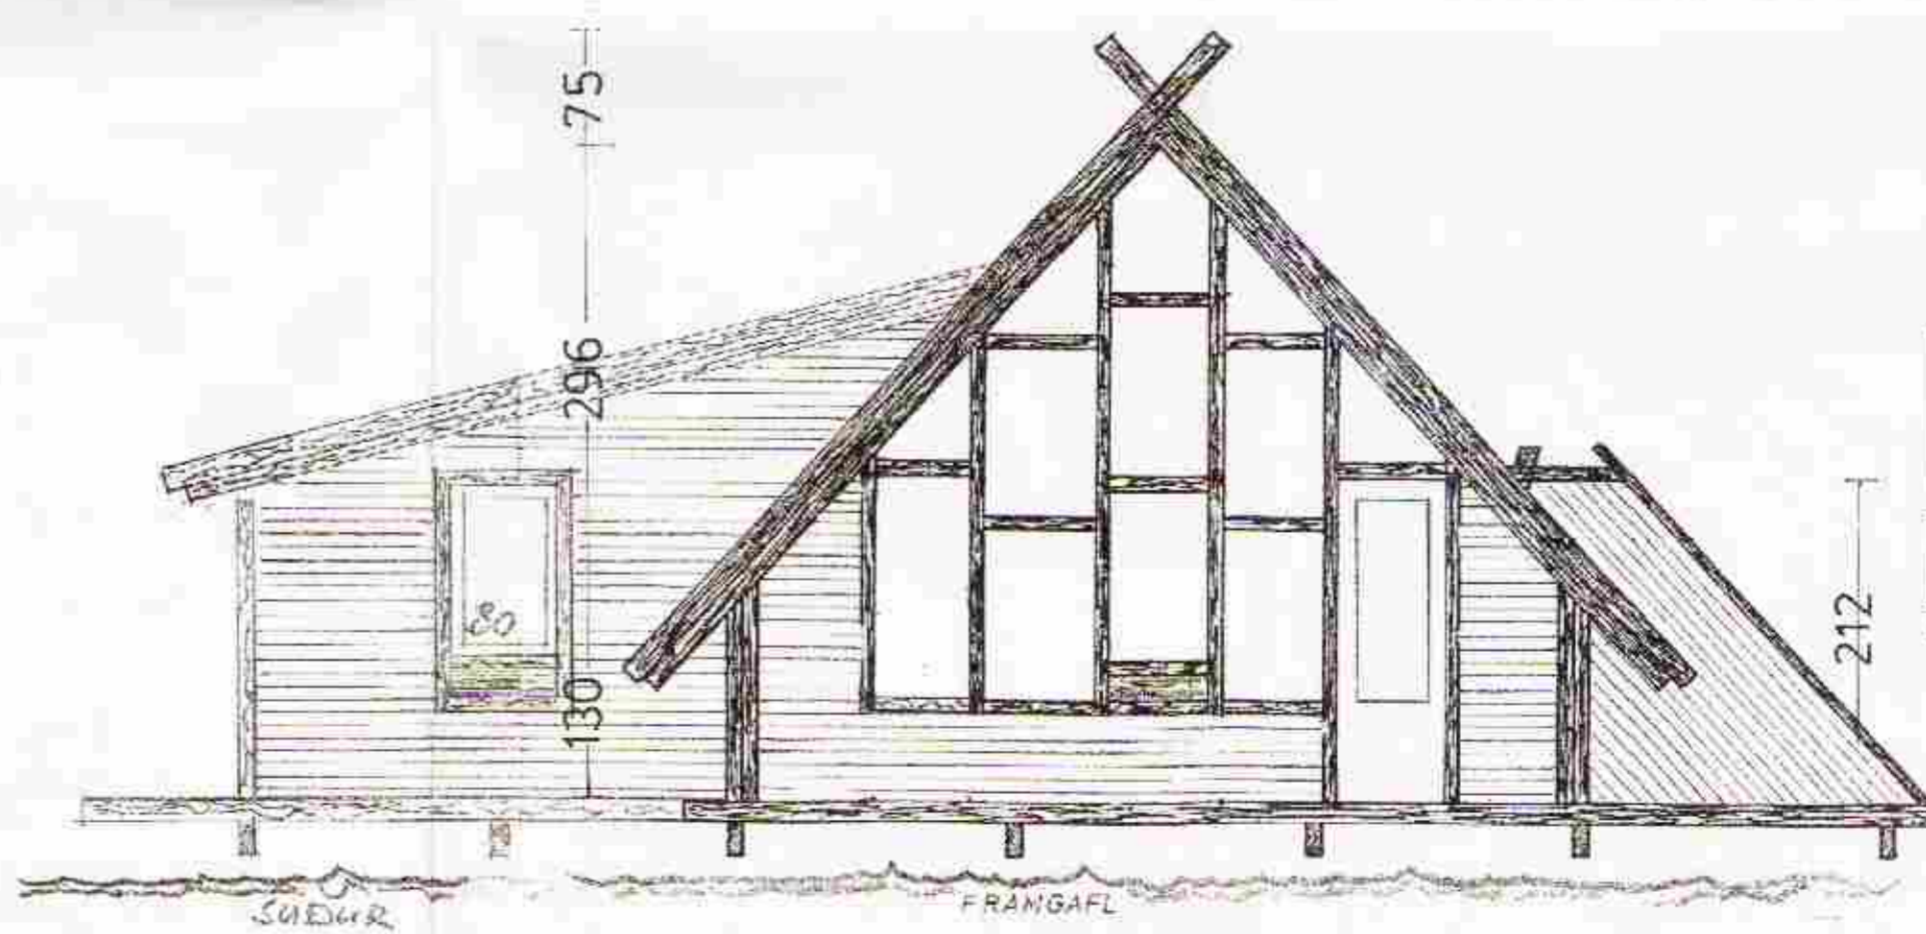

Breyting	Dagur	Teiknað	Lýsing
A			
B			
C			

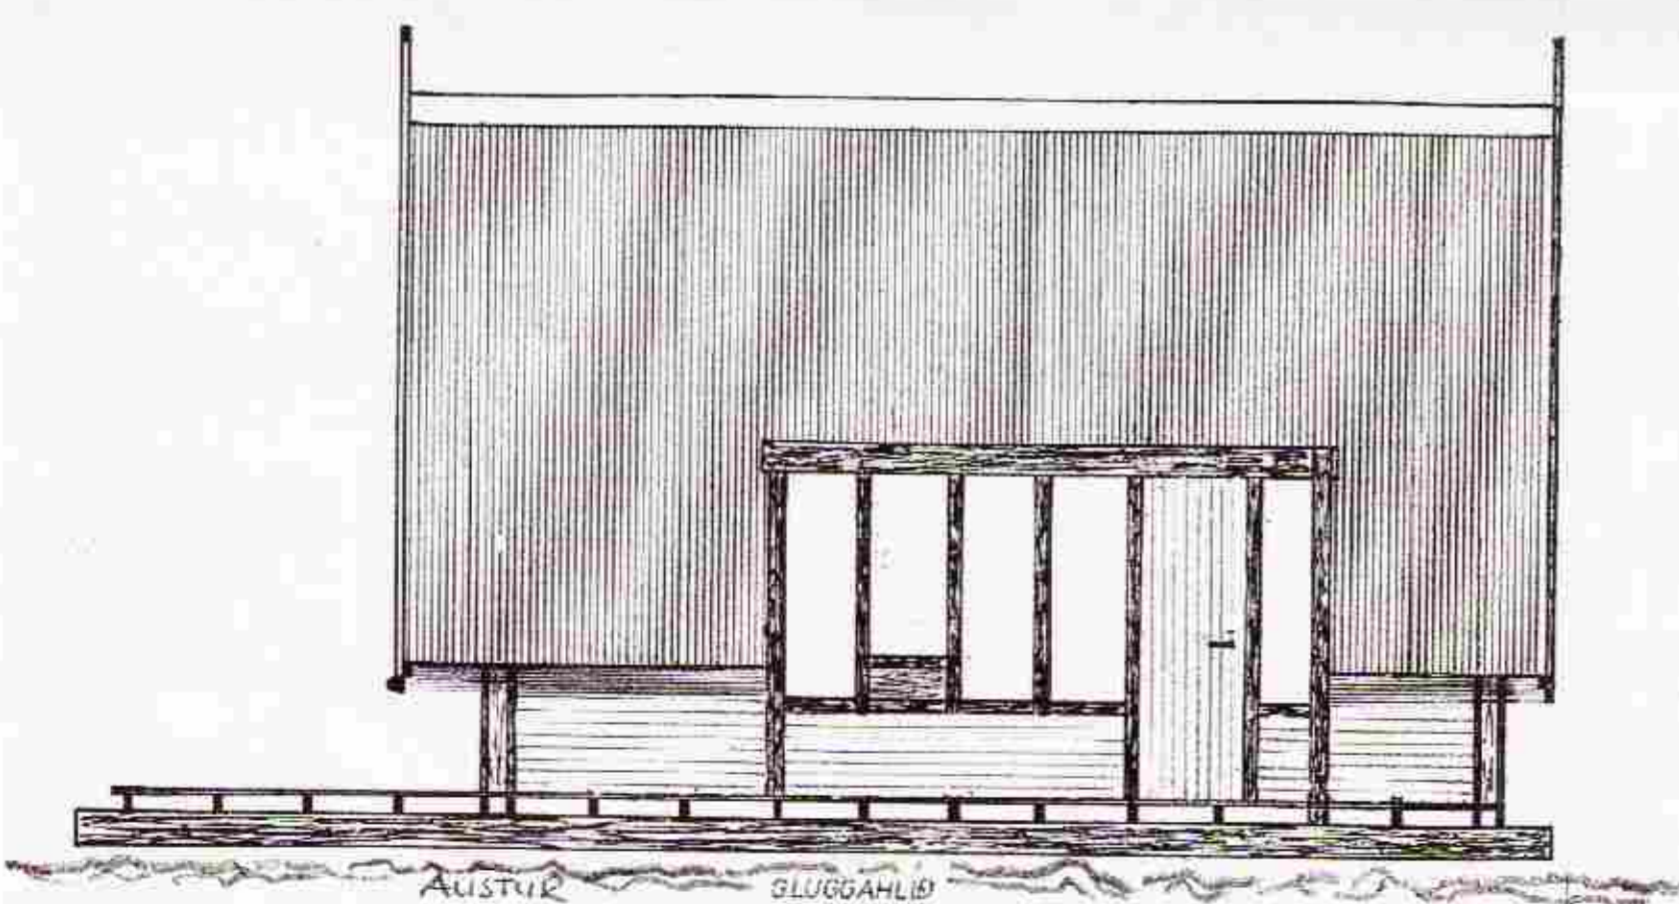

Handteiknað á ljósrit af upphaflegum uppdrætti frá Heiðari Eimars dags. mars 1977. Staðfært eftir ljósmyndum.
 Viðbygging er unnin skv. hugmyndum og óskum eigenda.

Arkinn ehf hönnun og ráðgjöf

Langhóltsveg 111, 104 Reykjavík Sími / brásími: 552 5868
 Netfang: arkinn@arkinn.is Kennitala: 701299-3293
 Hallur Kristvinsson 220453-5539 Friðrik Friðriksson 211256-4519

Verkhelti **Sumarhús Hraunborgum**
 Uppdráttur **Áðaluppdráttur**
 Verkhliuti **Útlit**
 Viðeyjarsund 7a / Gufunessund 6

Vorkaupi **Áðalsteinn Eyjóttsson**
 Vorknúmer **379.1**
 Hannað / teiknað **/hk**
 Mælikvarði **1:50**
 Dagsetning **16.03.2005**

(99)1.02
 Breytinga númer Teikninga númer