



3 LANGSNIÐ
03 Mkv. 1/50

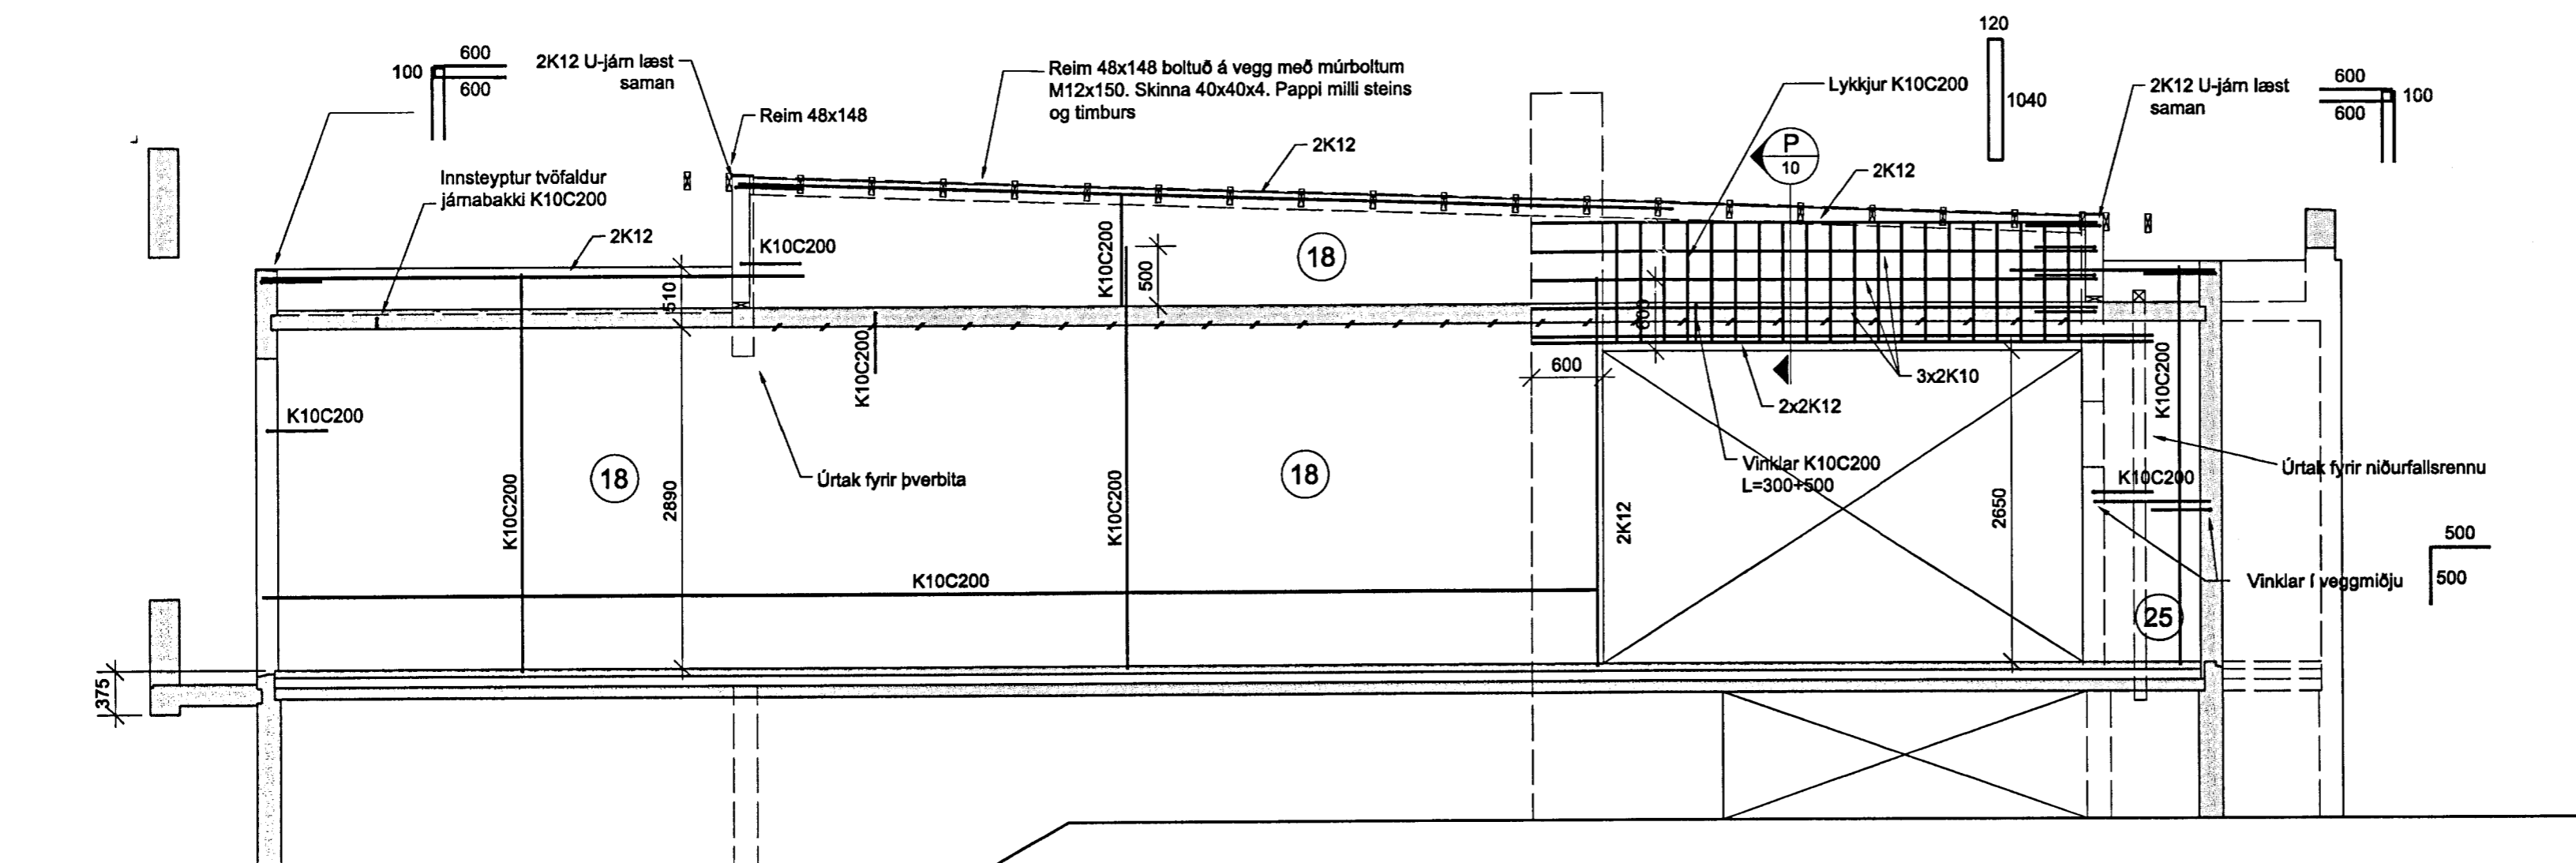

4 LANGSNIÐ
03 Mkv. 1/50

BREYT.	DAGS.	TEXTI	
		FRISTUNDAHÚS VIÐ HESTVATN Í GRÍMSNESI Í LANDI GALTAR	
		STEYPTIR VEGGIR LANGSNIÐ	
HANNAÐ: KMP	TEIKNAD: KMP	YFIRF.: KMP	DAGS.: 10.06.06
SAMPYKKT: <i>[Signature]</i>			KT.: 130257-2409
 VERKFRÆÐISTOFA KÓPAVOGS EHF Dalveg 18, 201 Kópavogi Sími: 534-8810 Fax: 534-8818 verkop@internet.is/Gsm 821-4922			SKJAL: KVARÐI 1:50
ADALUPPDRETTIR:			BLAD NR. B-05