



GRUNNMYND ÞAKS 1:50

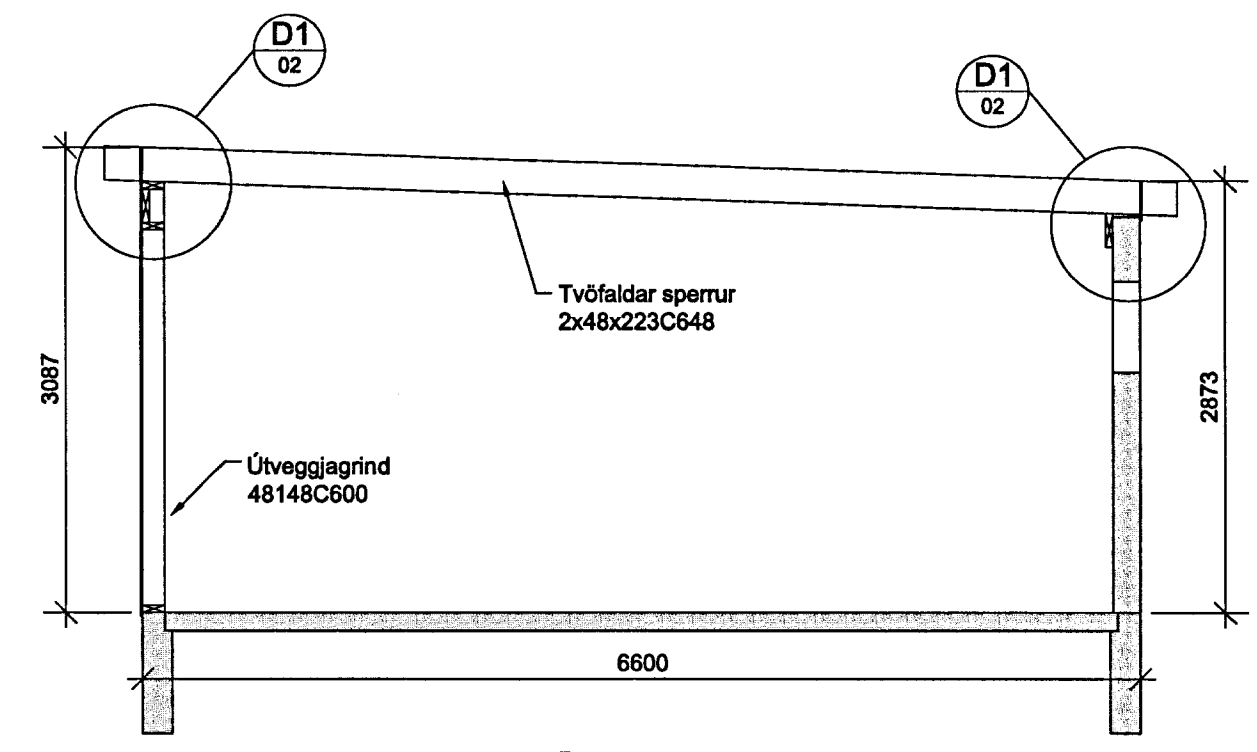

E LANGSNIÐ
13 Mkv. 1/50

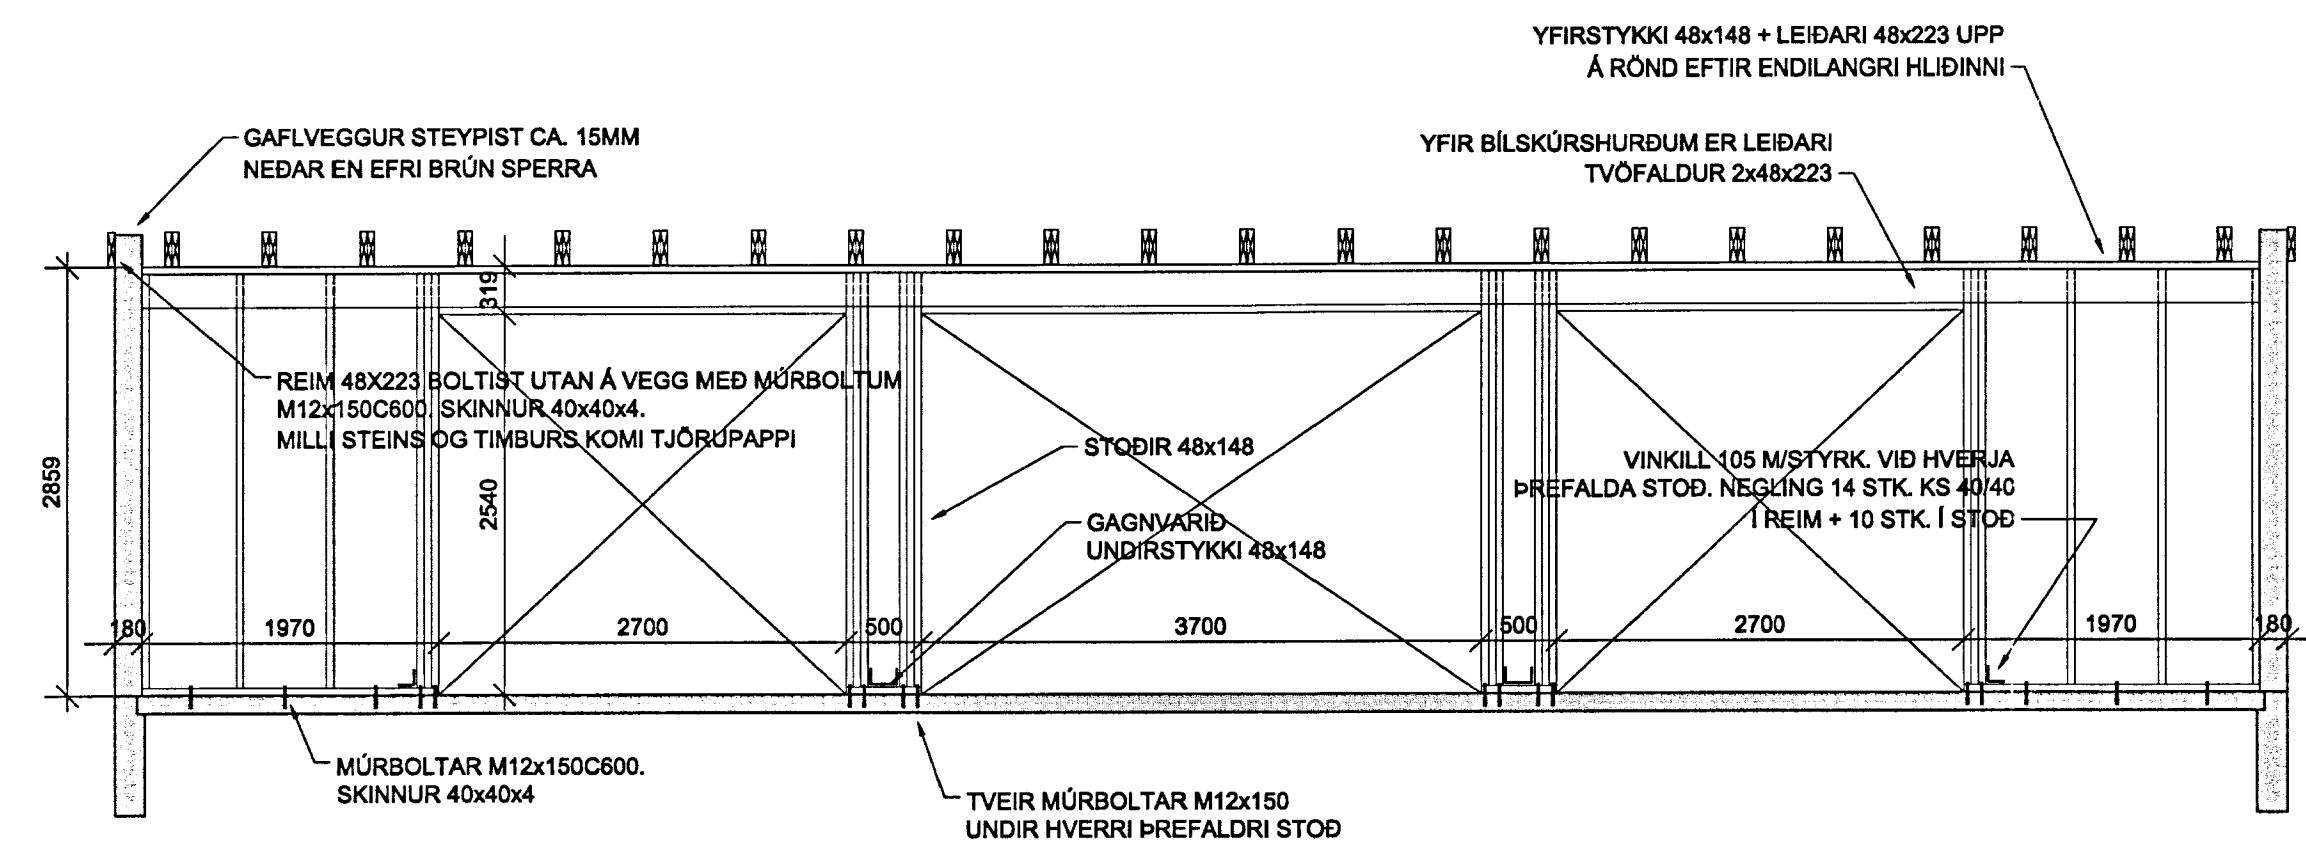

D LANGSNIÐ
13 Mkv. 1/50

SKÝRINGAR

SPERRUR ERU ALM. TVÖFALDAR 2x48x223C648 OG STÖÐIR Í TIMBURVEGG ERU ALM. 48x148C600 EN PREFALDAR VIÐ BÍLSKÚRSHURÐAR. ALLS STAÐAR ÞAR SEM TIMBUR KEMUR AÐ STEIN KEMUR PAPPÍ Á MILLI. ALLT TIMBUR SKAL VERA ÚR STYRKLEIKAFLOKKUÐU EFNI K18 (ÍST INSTA T1). KROSSVIÐUR SKAL VERA VATNSLÍMDUR. ALLAR TIMBURFESTINGAR, NAGLAR, BOLTAR O.P.H SKULU VERA ÚR HEIT- EÐA RAFGALVANISERUÐU EFNI. MÚRBOLTAR ERU T.D. UPAT EXA EXPRESS EÐA SAMBÆRILEGIR NEMA ANNAD SÉ SÉRSTAKLEGA TEKID FRAM. OFAN Á SPERRUR KEMUR ÓHEFLUÐ BORDAKLÆDNING 25x150 SEM ÞÉTTKLÆDIST OG NEGLIST MEÐ 2+2 STK. 3° GALV. Í HVERJA TVÖFALDA SPERRU OG MEÐ 3 STK. 3° GALV. Í HVERJA EINFALDA SPERRU. OFAN Á ÓHEFLAÐA KLÆDNINGU KEMUR HEILSOÐINN PAPPÍ OG OFAN Á PAPPÁ KOMA 9x80MM KROSSVIÐSRENNINGAR C 600. OFAN Á KROSSVIÐSRENNINGA KEMUR HEFLUÐU ÞÉTTKLÆDD BORDAKLÆDNING 22x145 SEM NEGLIST Í GEGNUM RENNINGANA OG NIÐUR Í ÓHELUÐU KLÆDNINGUNA MEÐ 3 STK. KS 40/60. OFAN Á ÓHEFLUÐU KLÆDNINGUNA KEMUR LÆST KLÆDNING.

BREYTT.	DAGS.	TEXTI	
		BÍLSKÚR VIÐ HESTVATN Í GRÍMSNESI Í LANDI GALTAR	
		VEGGIR OG ÞAK GRUNNMYND OG SNIÐ	
HANNAÐ: KMP	TEIKNAD: KMP	YFIRF.: KMP	DAGS.: 10.06.06
SAMÞYKKT: <i>[Signature]</i>			KT.: 130257-2409
VERKFRÆÐISTOFA KÓPAVOGS EHF Dalvegji 18, 201 Kópavogi Sími: 534-8810 Fax: 534-8818 verkkop@internet.is/Gsm 821-4922			SKJAL: 1:50
			BLAD NR. B-13
AÐALUPPDRAETTIR:			