


SAMÞYKKT

05 OKT. 2011

Rúgn Kjartansson
Byggingarritun uppgr. Arnessýslu og Flóah.

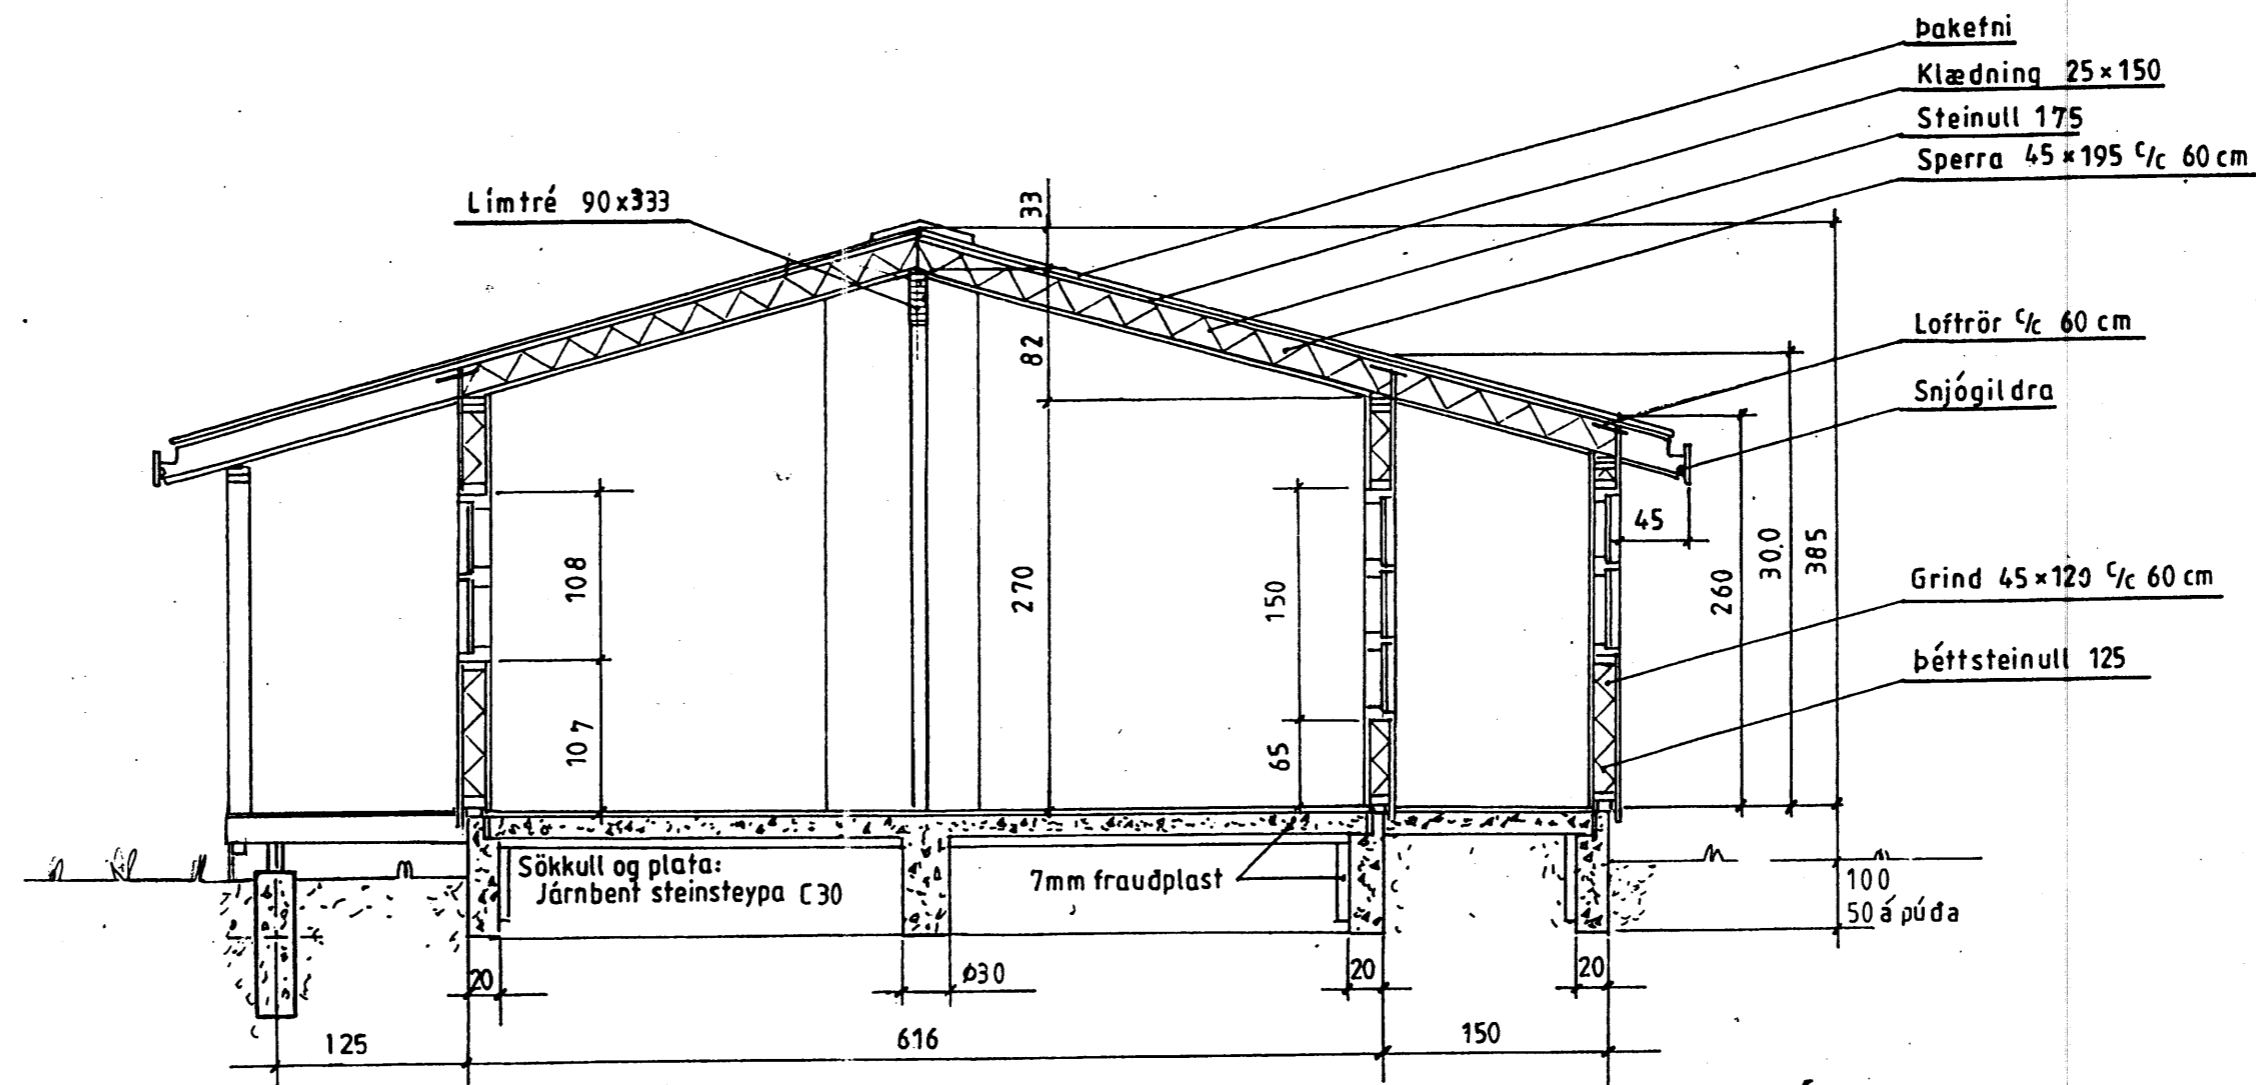

Snid A-A

LÝSING:**HÚS BYGGT ÚR TIMBRI****UNDIRSTÖÐUR:** Sökkull m/botnplötu, steinsteypa C30**VEGGIR:** Grind 45x120 5.fl. fura húspurrkað, gæðastaðall T1, grenikrossviður 10mm, 22mm loftrými, vatnslæðning (val eiganda), einangrun þéttsteinull 125, plastdúkur, raflagnarými 3,5cm, innri veggklæðning (val eiganda).**ÞAK:** Sperrur 45x195 4.fl. fura húspurrkað gæðastaðall T1, panill, klæðning fura 50x150 með 3mm millibili, þéttsteinull 175 með vindpappa, þakpappi, þakefni. Loftun, plaströr 20mm, snjógildrurör. Limtré í mæni 90x333**GLUGGAR:** Fura smíðaviður 1. fl. 'B', fúavarið 2 umferðir.**MILLIVEGGIR:** Grindur 45x70 5. fl. fura húspurrkað, gæðastaðall T1, 1,2mm klæðning (val eiganda).**SAMSETNING:** Öll tengijárn, naglar, skrúfur og boltar skulu vera galvanhúð að**BRUNAVARNIR:** Reykskynjarar og 6kg. slökkvitæki. Klæðningar titanhúss og innveggja skulu vera í brunaflokki 2. Björgunarpól á svefnherbergjum.

Ath.:

Mkv.: 1:50

Dags. jan. 11

Nr. 271-04

Sumarhús í landi Ormsstaða Grímsness og Grafningshr.
Lóð nr. 9 við Gilveg stærð lóðar = 7500 m²
Eigandi: Guðlaugur Valgeirsson kt 061253-4599

Snid

Aðalmynd

TEIKNIVANGUR

270733-2559

201032-4829