


DRÖTTING
 07/07/2011

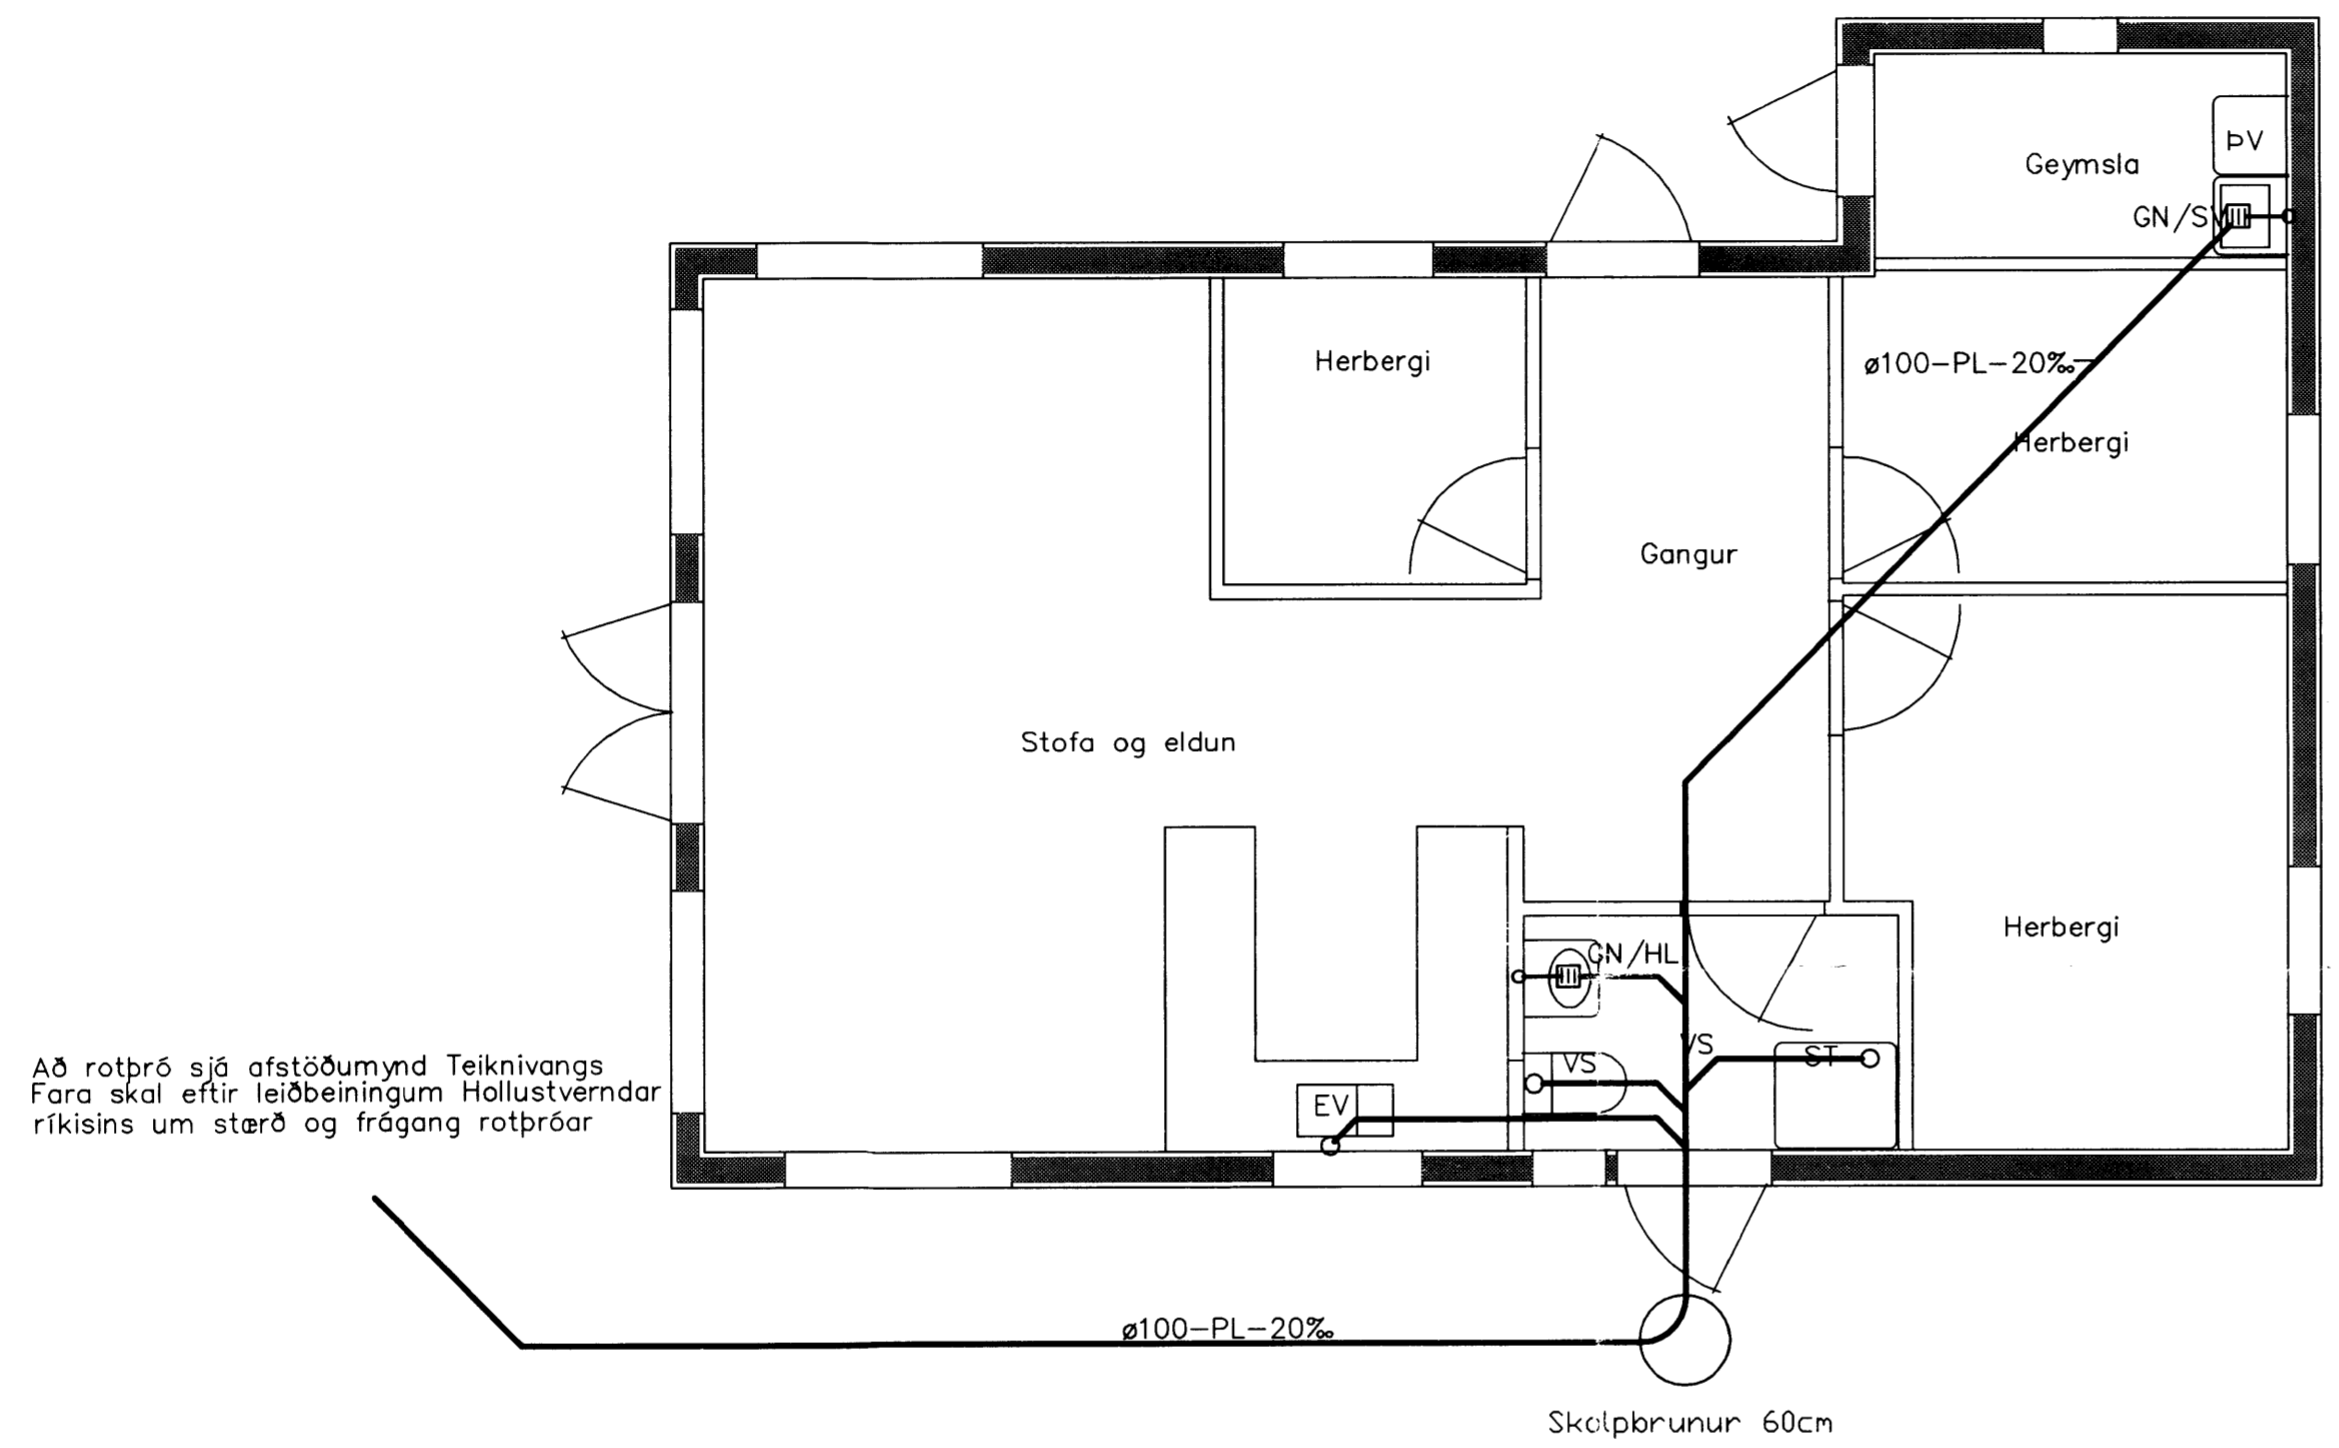

SKÝRINGAR:

- VS Vatnssalerni
- HL Handlaug
- ST Sturta
- PV Þvottavél
- UPV Uppþvottavél
- GN Gólfniðurfall með vatnslás og gegnumrennsli
- SV Skólvaskur

Allar önefndar pípustærðir eru DN 100 og skal halli vera eins og fram kemur á teikningu.
 Allar frárennslislagnir eru PVC-plastlagnir.
 Allt efni og frágangur skal vera í samræmi við hollensareglugerð og íslenskur staðall IST 65 um frárennslislagnir.

Allt efni skal vera vottað.

Staðsetning tækja sjá teikningar arkitekts

TEKNIÞJÓNUSTAN SF
 Lágmúla 5-108 Reykjavík
 sími 581 3844 fax 581 4740
 e-mail olafur@tth.is
 110350-4659

SUMARHÚS Í LANDI
 ORMSSTAÐA GRÍMSNESS OG GRAFN.HF.
 ARNESSÝSLU LÓÐ NR. 9 VÍÐ GILVEG
 HREINLÆTISLAGNIR

Hannað.: ÓÁÞ	Dags.: 01-2011
Teikn.: ÓÁÞ	Yfirfarið.:
Kvarði.: 1:50	Blað.: 1
Nr.: L1101	At.: 2

Br.	Dags.	Breyting
-----	-------	----------