




GRUNNMYND ÞAKSPERRUR M=1:50

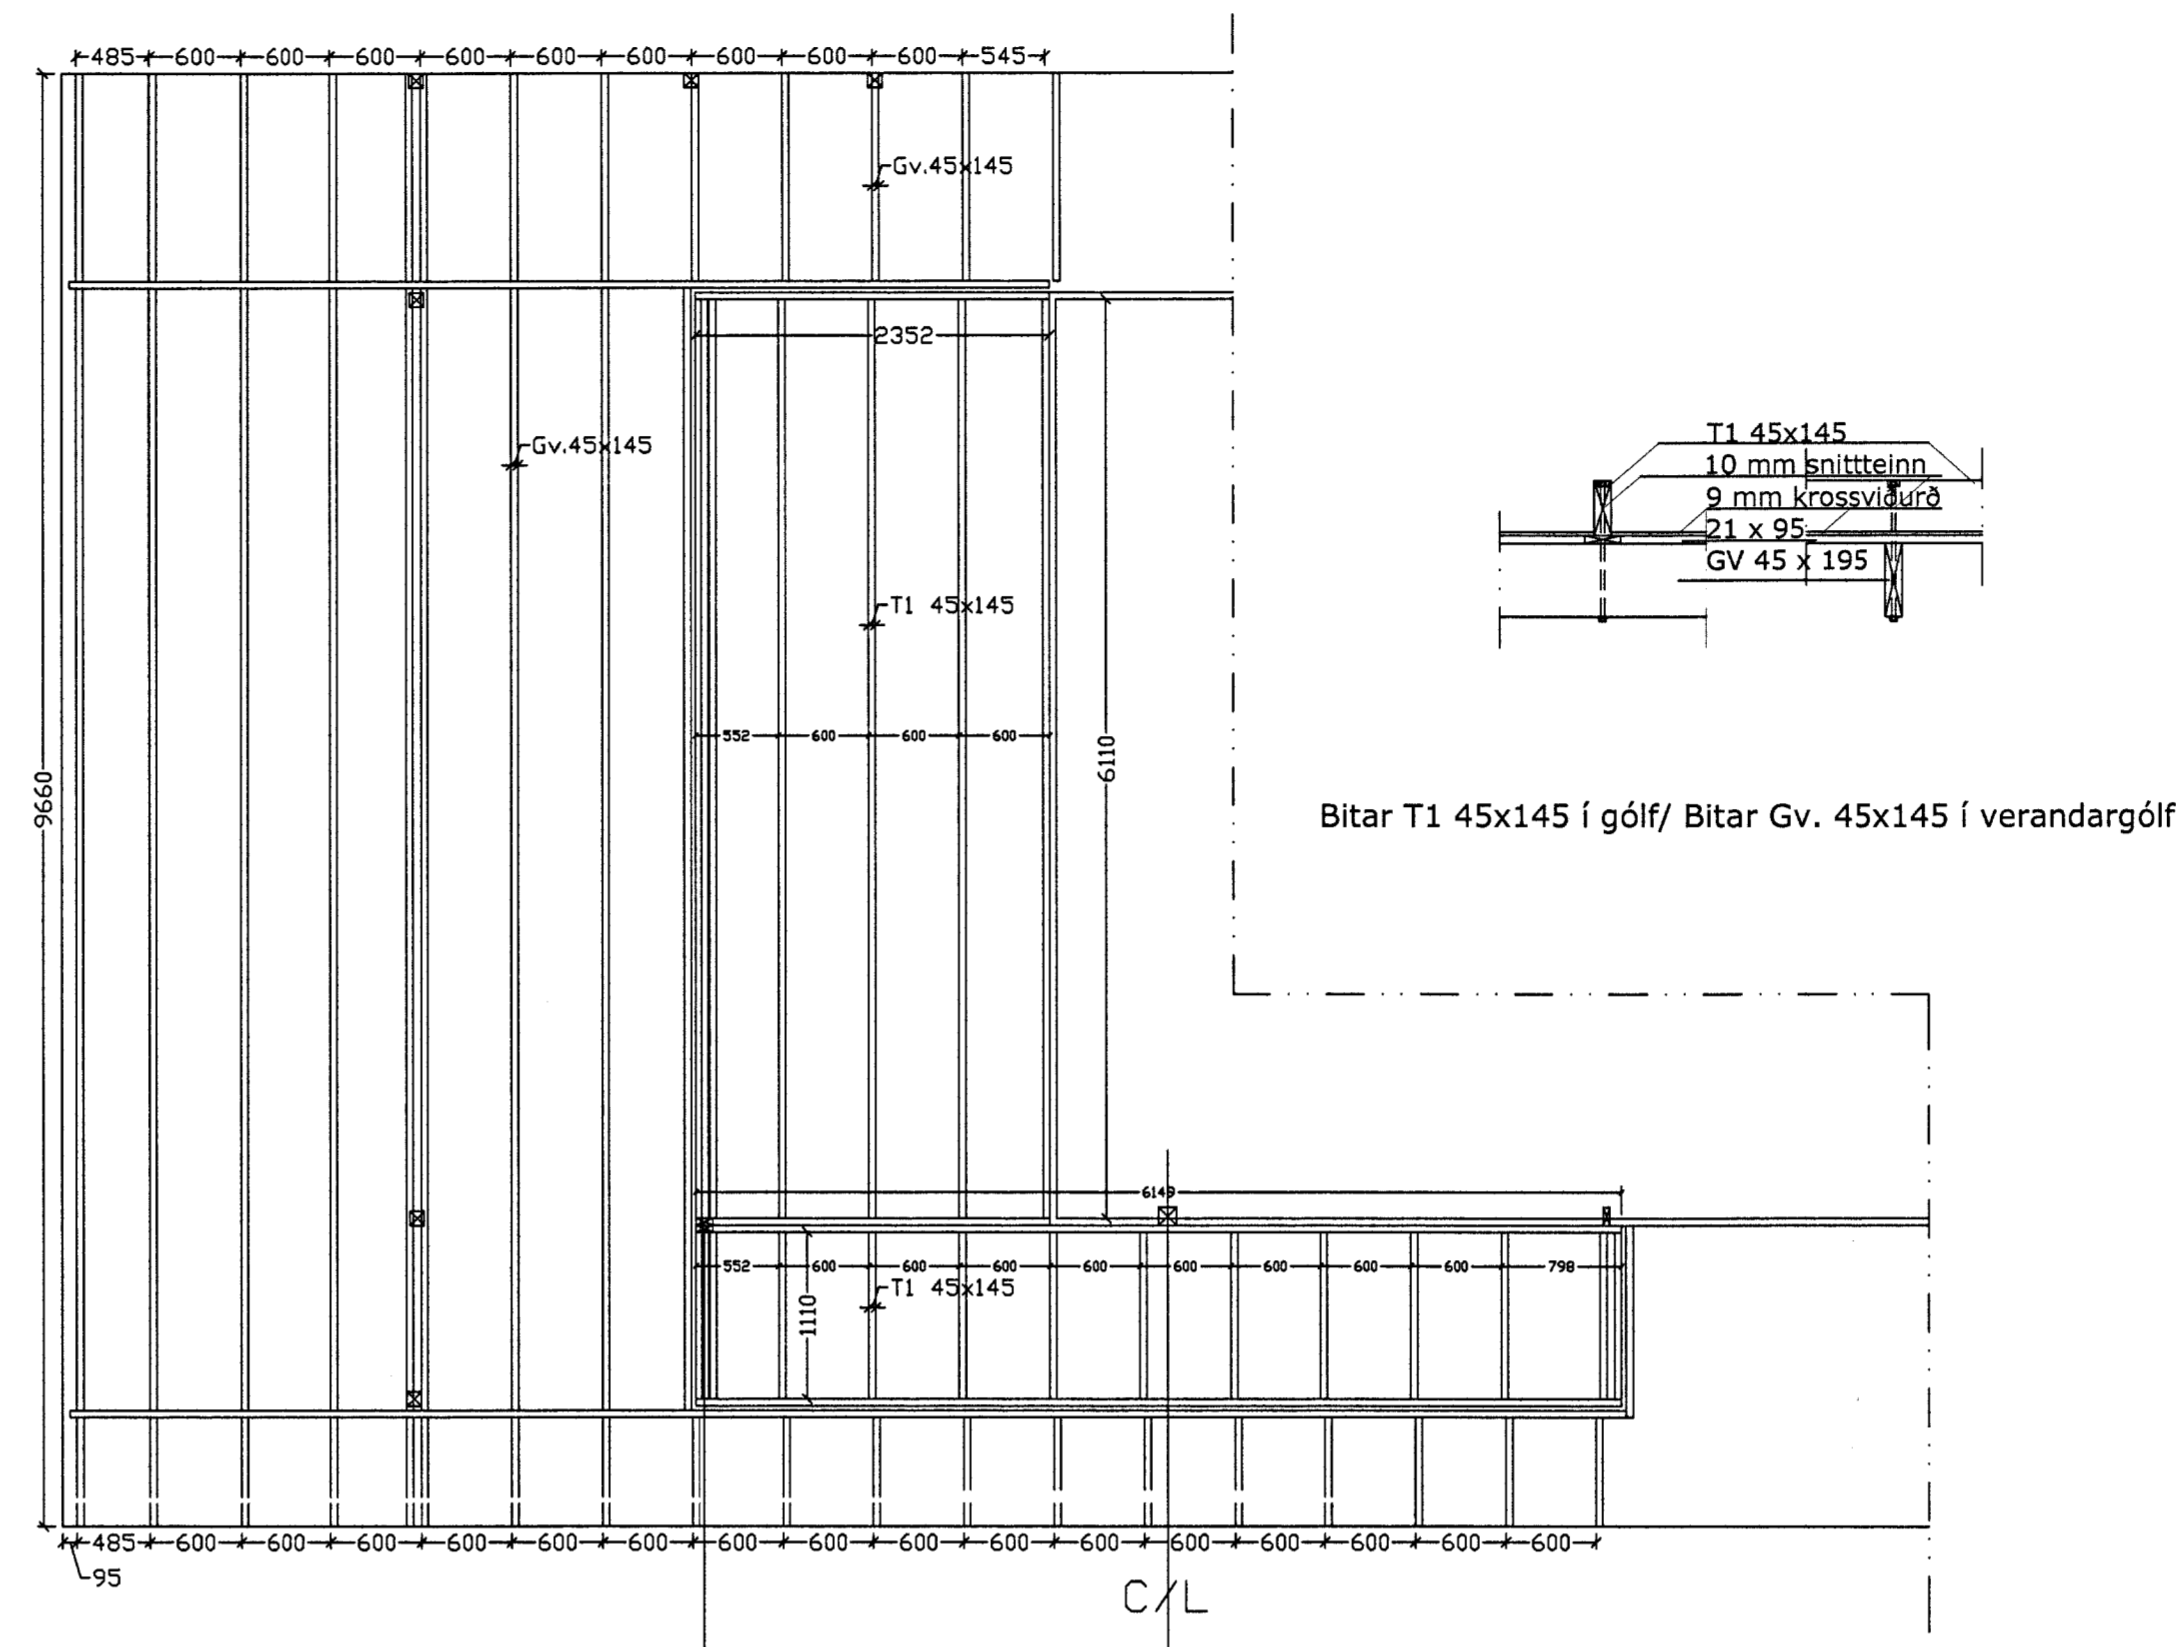


GRUNNMYND EFRI GRIND GÓLBITAR M=1:50

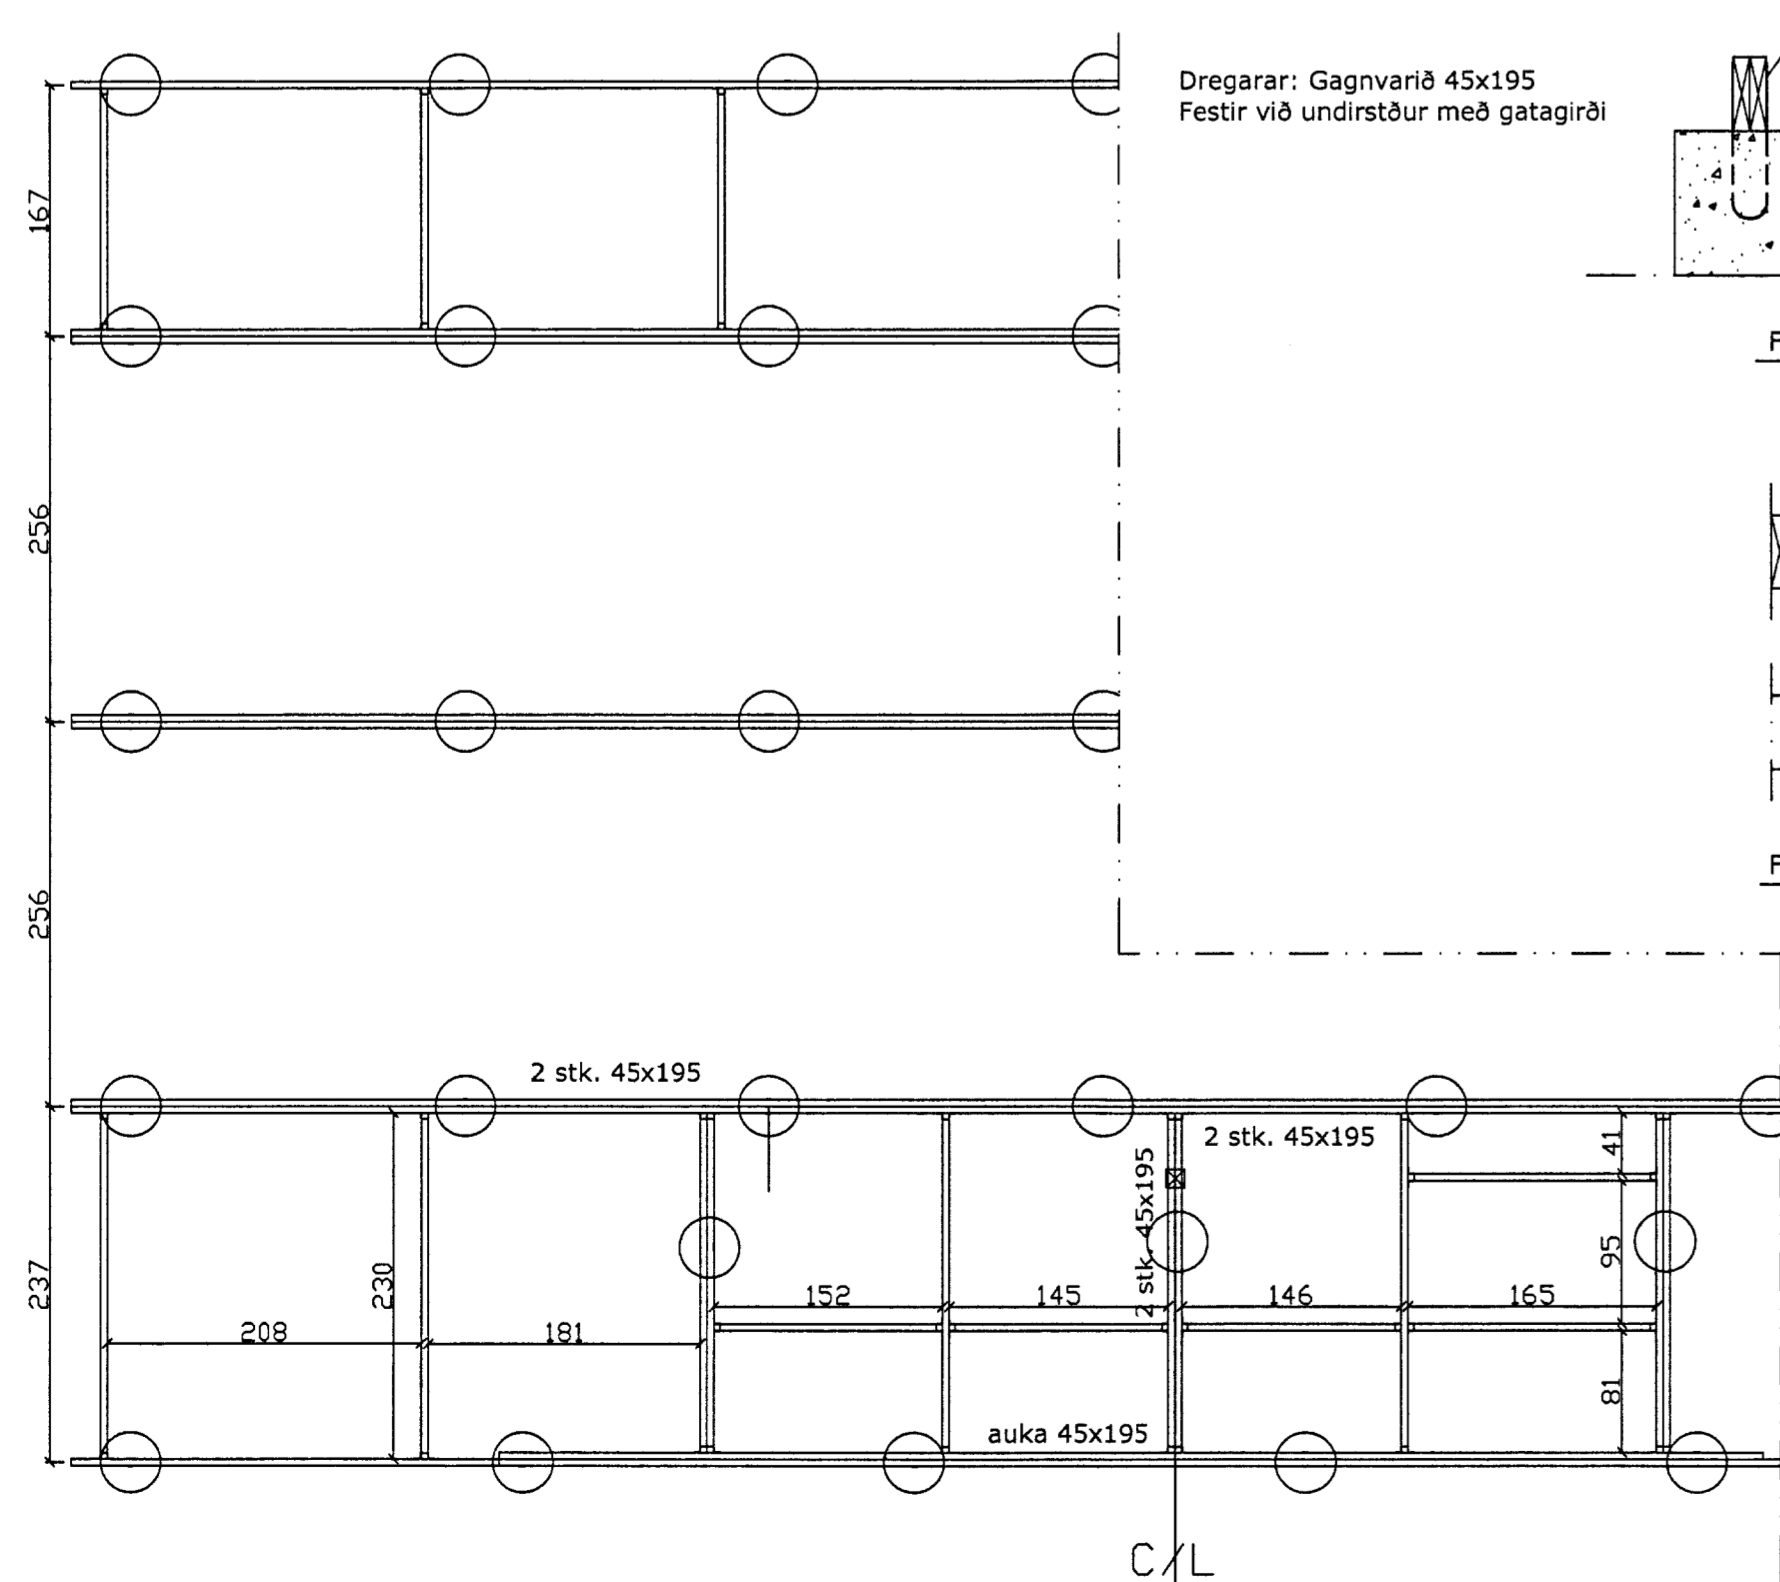

GRUNNMYND NEÐSTA GRIND DREGARAR M=1:50

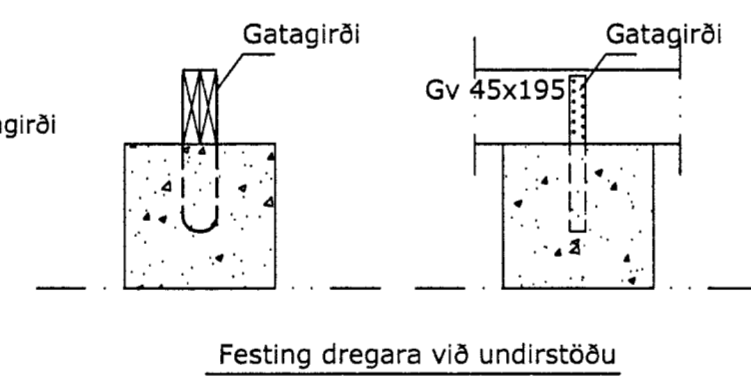


Festing dregara við undirstöðu

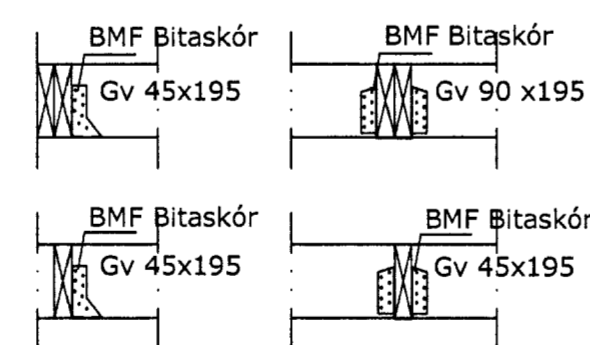

Festing þverdregara við langdregara

Negling
2x12 stk. langdregara
2x6 stk. í þverdregara
40/60 kambsumur

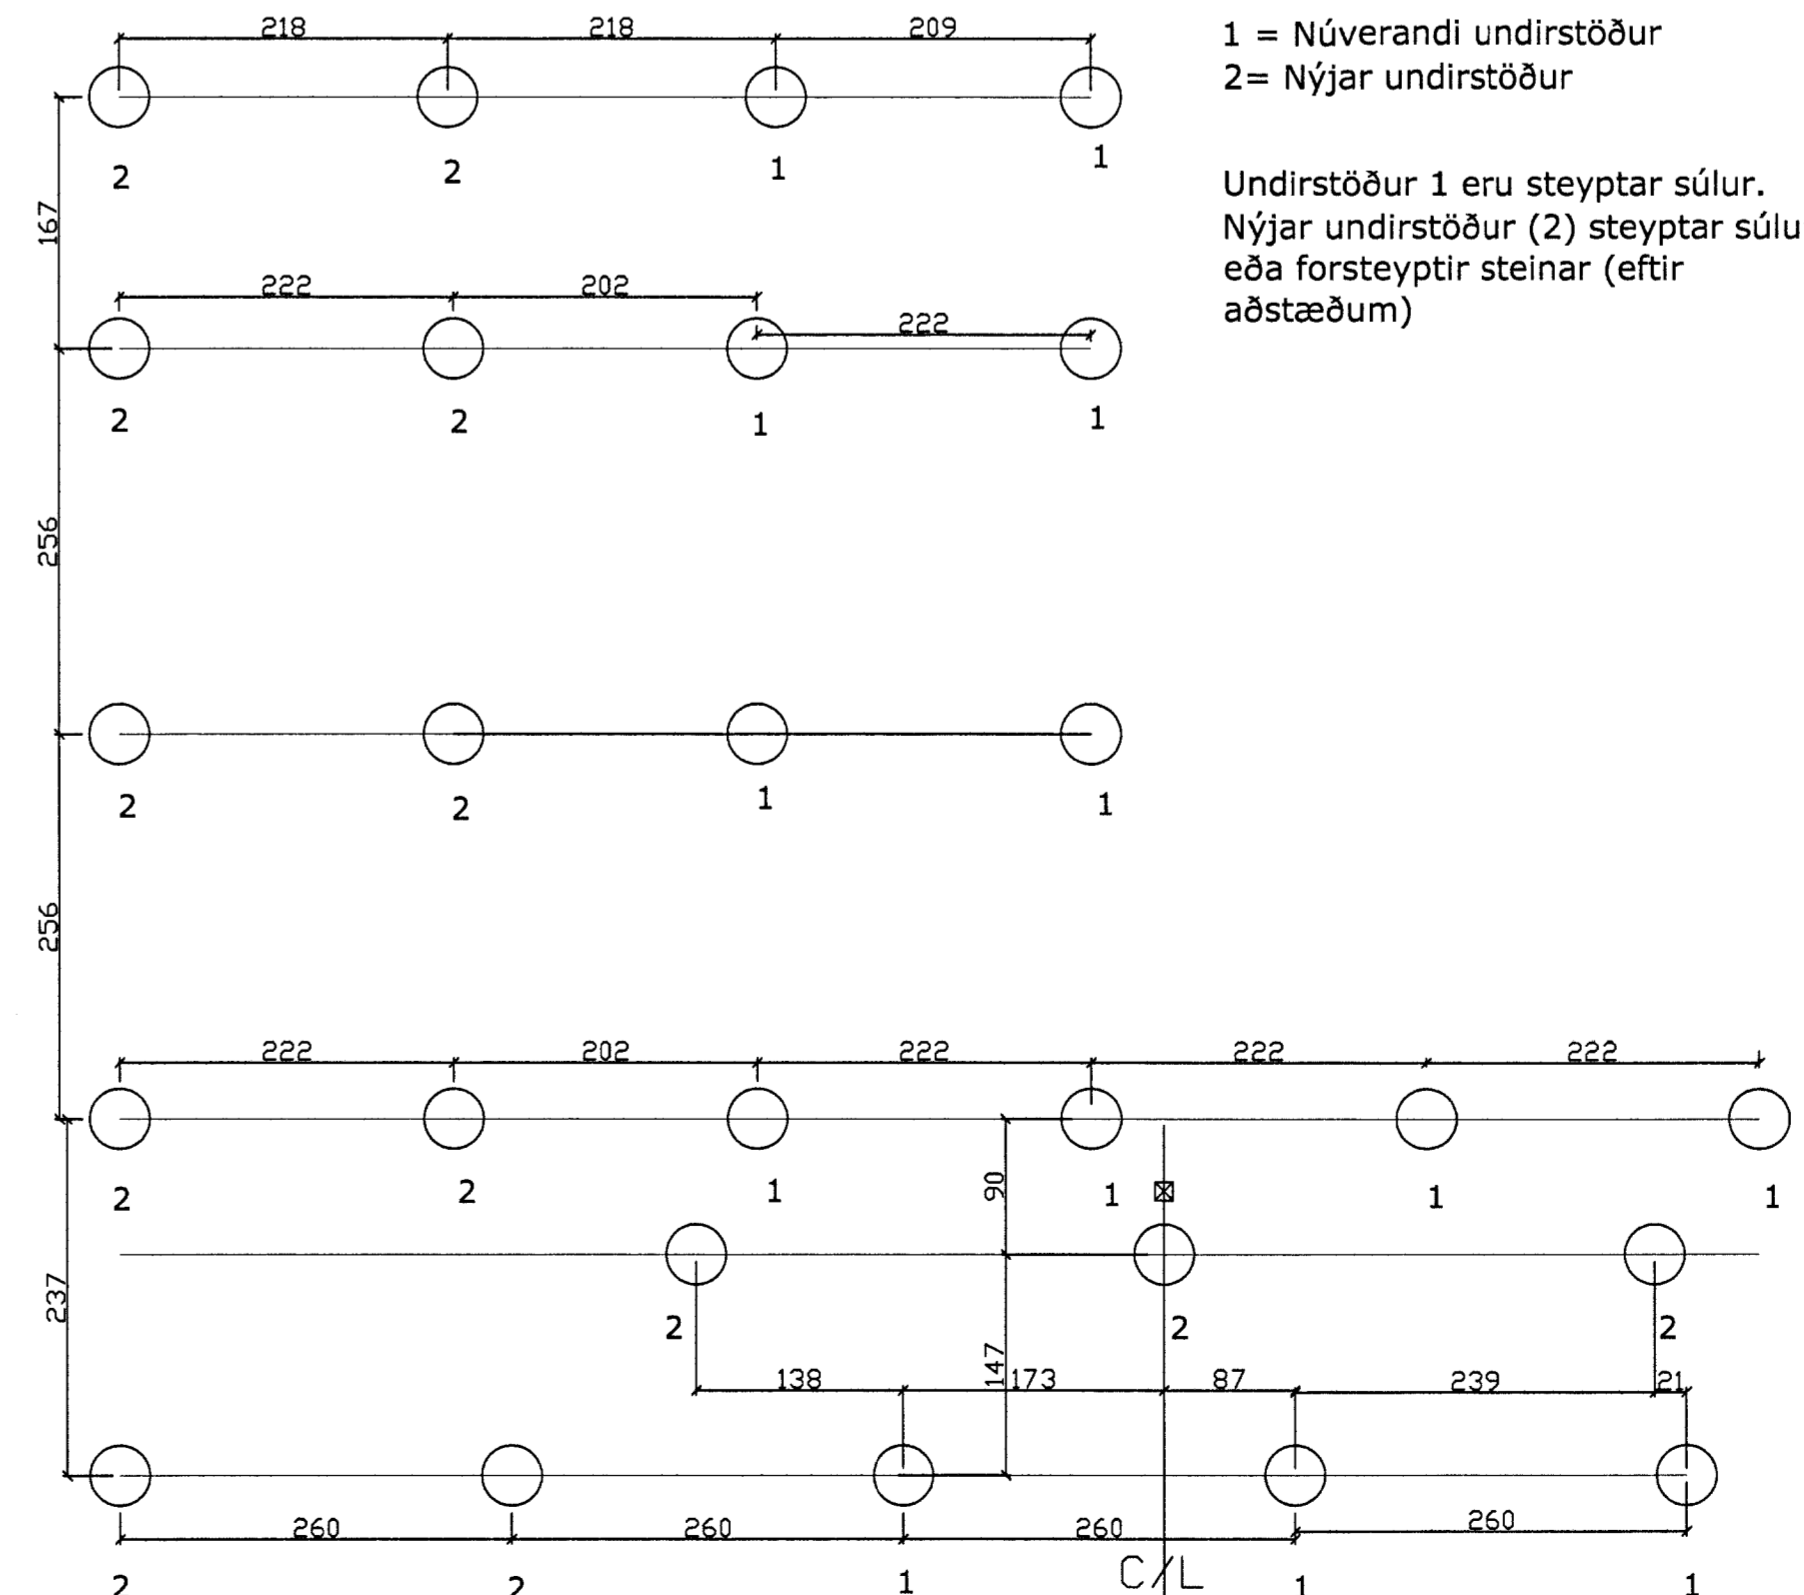

GRUNNMYND UNDIRSTÖÐUR M=1:50

1 = Núverandi undirstöður
2 = Nýjar undirstöður

Undirstöður 1 eru steyptar súlur.
Nýjar undirstöður (2) steyptar súlur
eða forsteyptir steinar (eftir
aðstæðum)

NR	DAGS.	BREYTING
A		
B		
C		
D		
E		
F		
G		
H		

SKÝRINGAR

Teiknistofa PZ ehf
Ráðgjafarverkfræðipjónusta

Kirkjuvegi 23 900 Vestmannaeyjum Sími 481-2711 Fax-481-3076
Heimasíða <http://www.teiknistofa.is> Netfang pz@teiknistofa.is

Verkefni
HESTUR ¹⁹¹ FAGRAHLÍÐ
GRÍMSNES- OG GRAFNINGSHREPP

Verkefni
BURÐAVIRKI GRUNNMYDIR

Dags.	Hannað	Verk.nr	Mælikvarði
Nóv. 12	EA	1220	1/50
Yfirfarið	Teiknað	Teikn.nr	Breyting
	EA	201	

Samþykkt *Rann Þorláksson*