

MÖTTEKID
11/2013
Byggingarfræðingur, Anna Sigríður Friðrik





NR	DAGS.	BREYTING
A		
B		
C		
D		
E		
F		
G		
H		

SKÝRINGAR

Teiknistofa PZ ehf
Ráðgjafarverkfræðipjónusta
FRV
Kirkjuvegi 23 900 Vestmannaeyjum Sími 481-2711 Fax-481-3076
Heimasíða <http://www.teiknistofa.is> Netfang pz@teiknistofa.is

Verkhelti ¹³¹
HESTUR ¹³³ FAGRAHLÍÐ
GRÍMSNES- OG GRAFNINGSHREPP
Verkefni
BURÐAVIRKI
GRINDUR

Dags.	Hannað	Verk.nr	Mælikvarði
NÓV. 12	EA	1220	1/50
Yfirfarið	Teiknað	Teikn.nr	Breyting
	EA	202	
Samþykkt	<i>Rann L. Sigríður</i>		

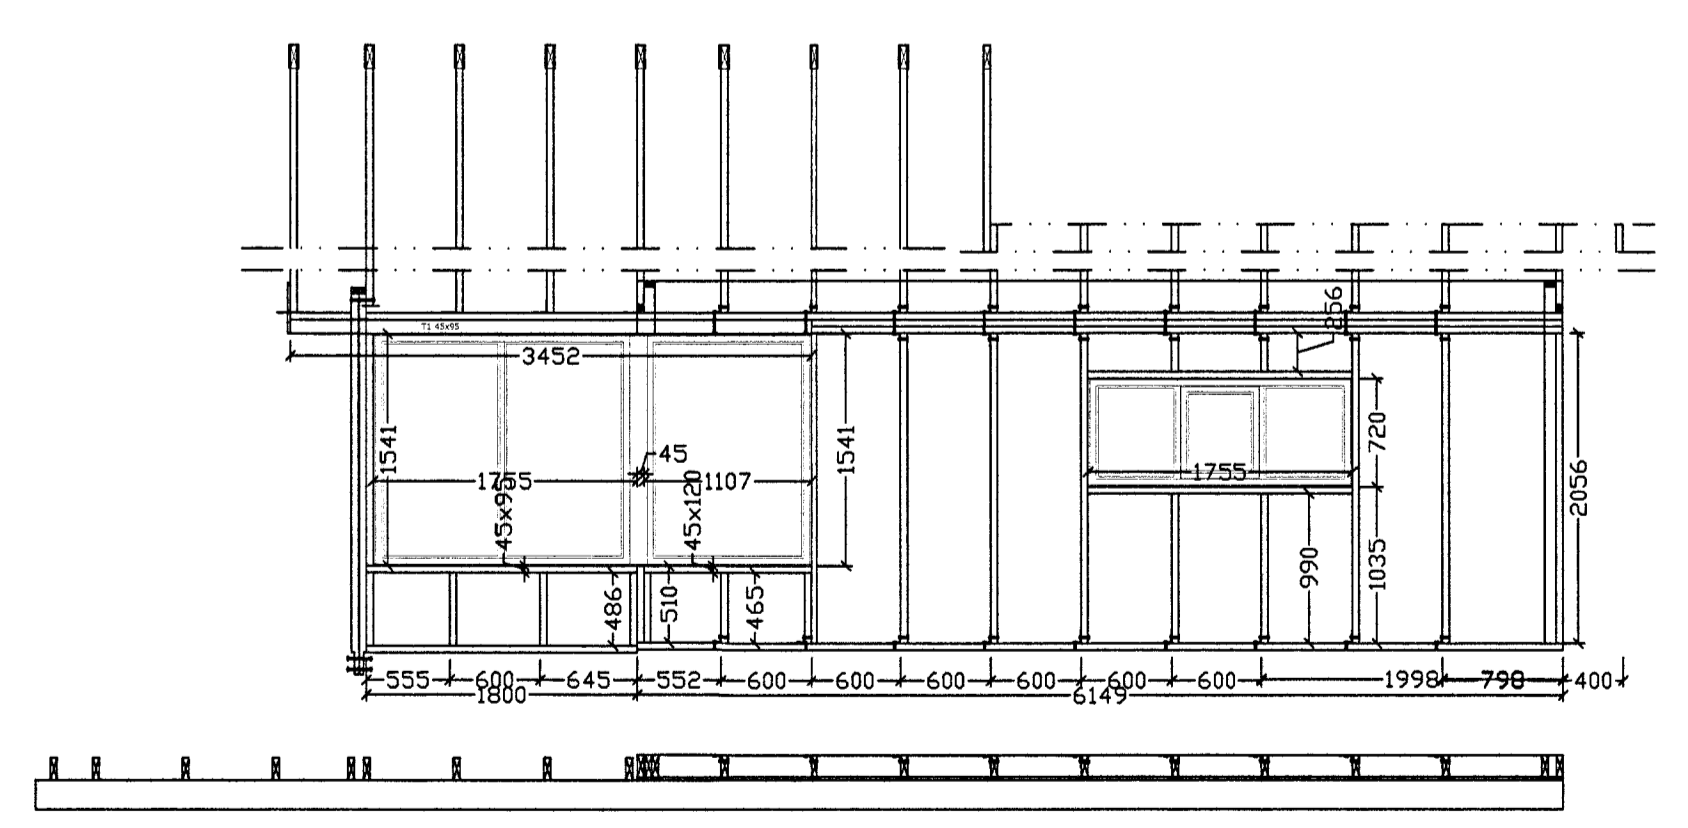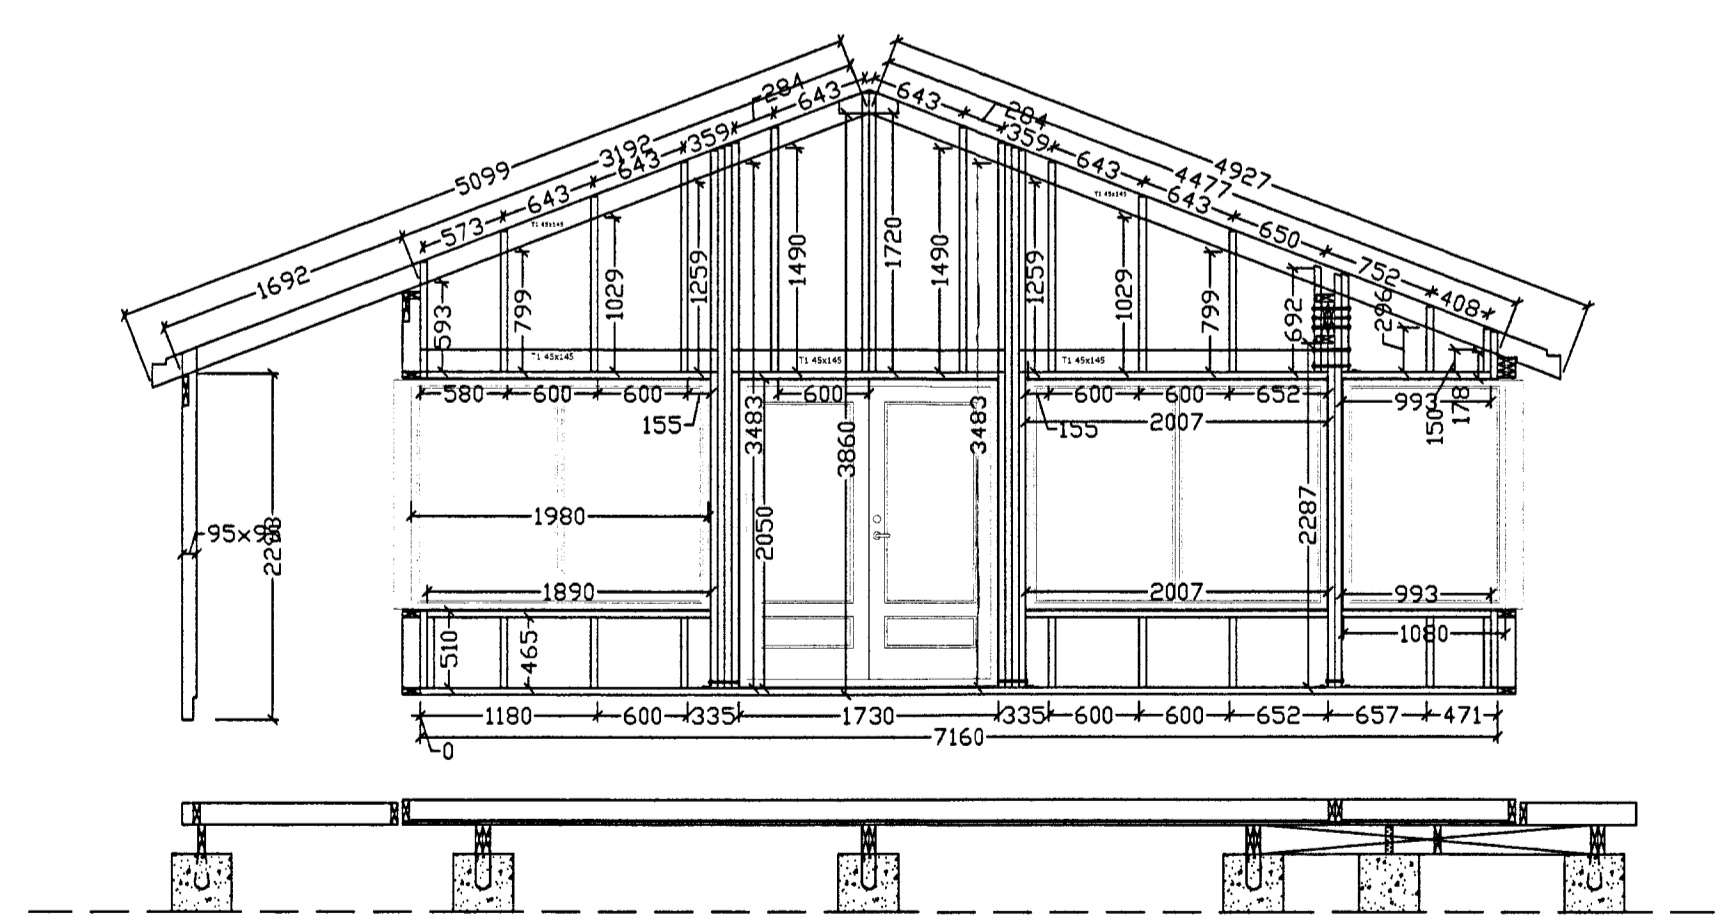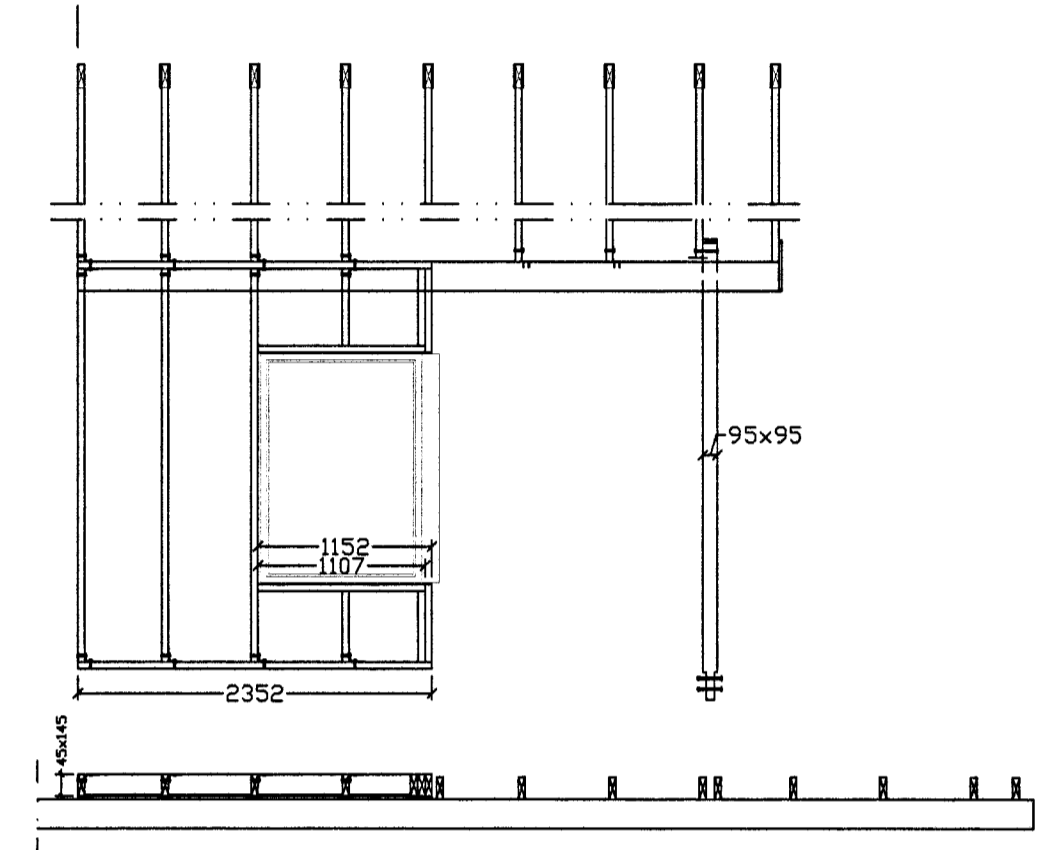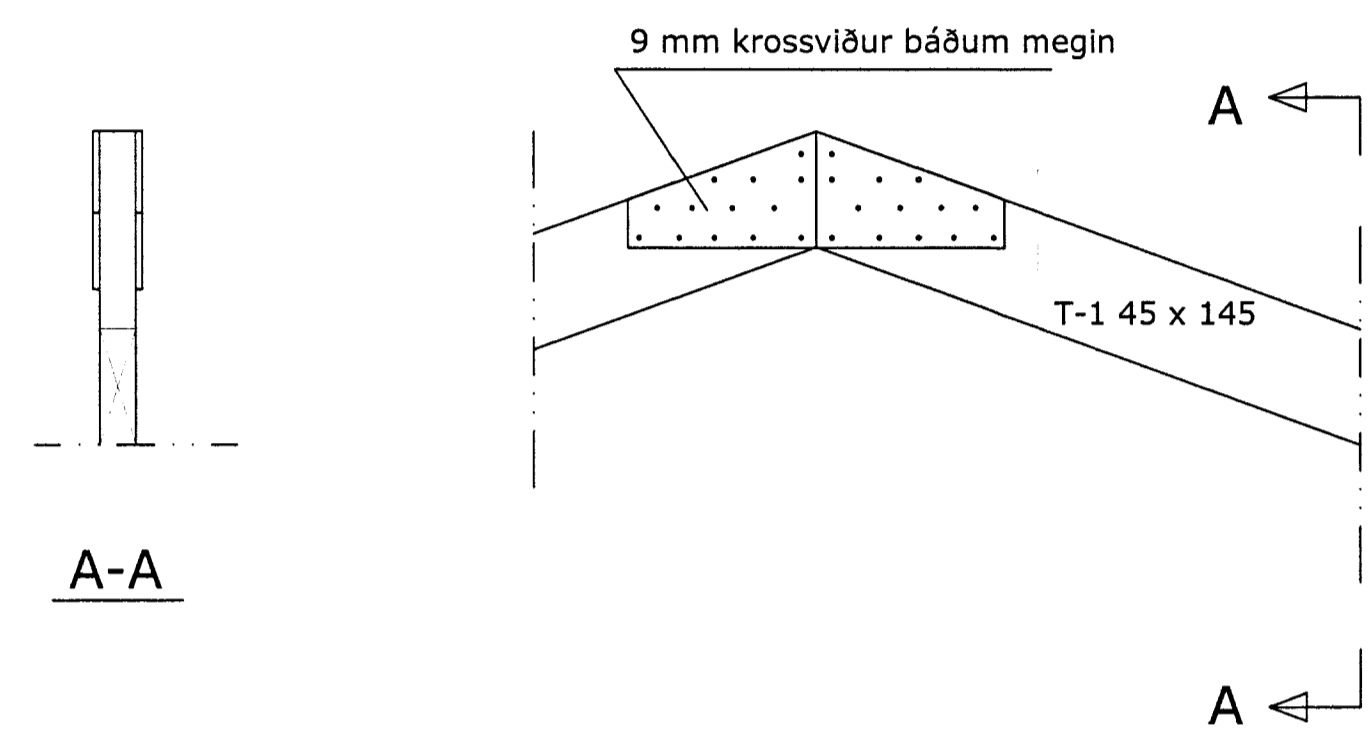

Aukabæturbitar: Gagnarvið 45x195 mm
Festir við dregara með bitaskóm