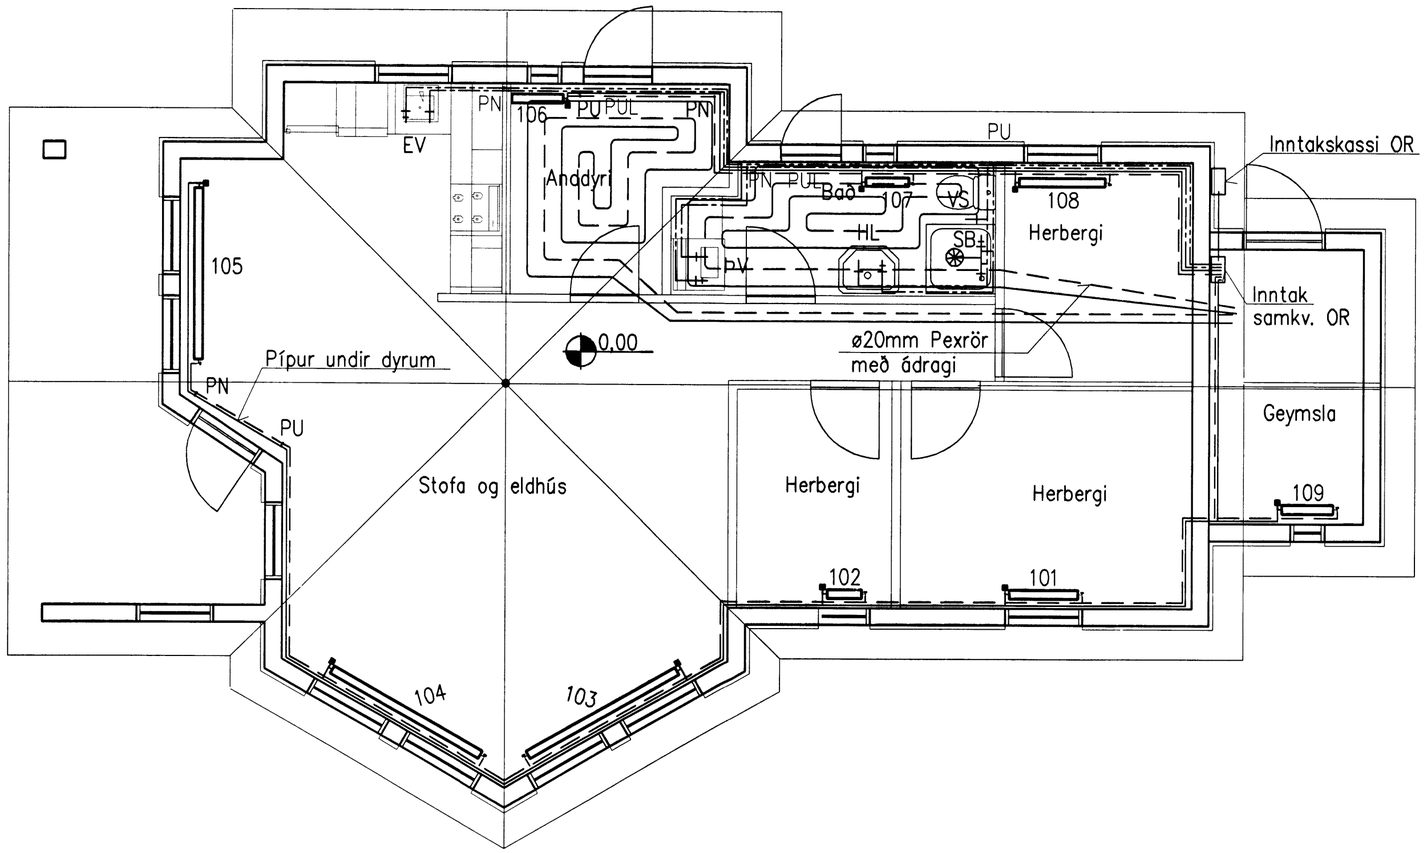


GRUNNMYND HREINLÆTIS- OG HITALAGNIR, 1:50

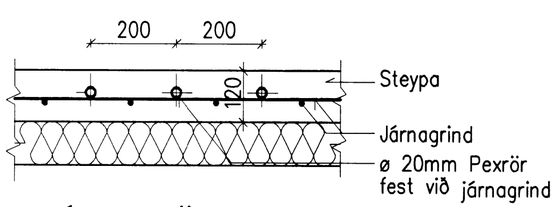


GÓLFHITALÖGN 1:10

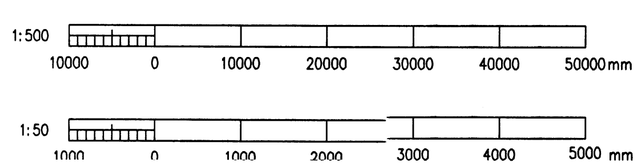


Skipulags- og byggingarfulltrúi Árborgar bs.
Yfirfarið
25 OKT. 2014
Byggingarfulltrúi

Undirritun samræmingarhönnuðar:

## HITALAGNIR

* Athl. Teikning á einingu vid nysluvatn

Hitalagnir innanhúss skulu vera svartar mannesmann lagnir með pp húð, tengdar með klemmdum tengistykkjum.

Þípur eru einangraðar með ádragshólkum

## NEYSLUVATNSLAGNIR

Neysluvatnslagnir skulu vera ryðfrí stálrör tengd með klemmdum tengjum. Lagnir skulu einangraðar með ádragshólkum.

## GÓLFHITALAGNIR

Gólfhitalagnir eru úr 20 mm hitaþolnum plastþípum sem lagðar eru í ílögn í gólfi.
Þípur skulu festar vel niður og með réttu millibili.

## TÁKN

| | |
|---|---|
| HL | Handlaug |
| VS | Vatnssalerni |
| SB | Sturta |
| EV | Eldhúsvaskur |
| ÞV | Þvottavél |
| ÞN | Þakniðurfall |

| Br. | Dags. | Breyting | Br. | Sþ. |
|---|---|---|---|---|
| | | | | |

# HESTUR, LÓÐ 19, GRÍMSNES

SUMARBÚSTAÐUR
HREINLÆTIS- OG ~~HITALAGNIR~~
GRUNNMYND, AFSTÖÐUMYND

VST Verkfræðistofa Sigurðar Thoroddsen hf.
Austurvegur 6, 800 Selfoss, kt. 611276-0289
Sími: 577 5015 Fax: 577 5010, veffang: www.vst.is

| | | |
|---|---|---|
| Hannað: AS | Teiknað: SHJ | Yfirfarið: |
| Samþykkt fh. VST hf: | | Kt.: 261047-4119 |
| Tölvuskrá: K:\2004.11\01\teikn\lagn\pipu\301-302.DWG | | |
| Mkv. 1:50 | | |
| Dags. APRÍL 2004 | Nr.: 2004.1101 3.02 | |