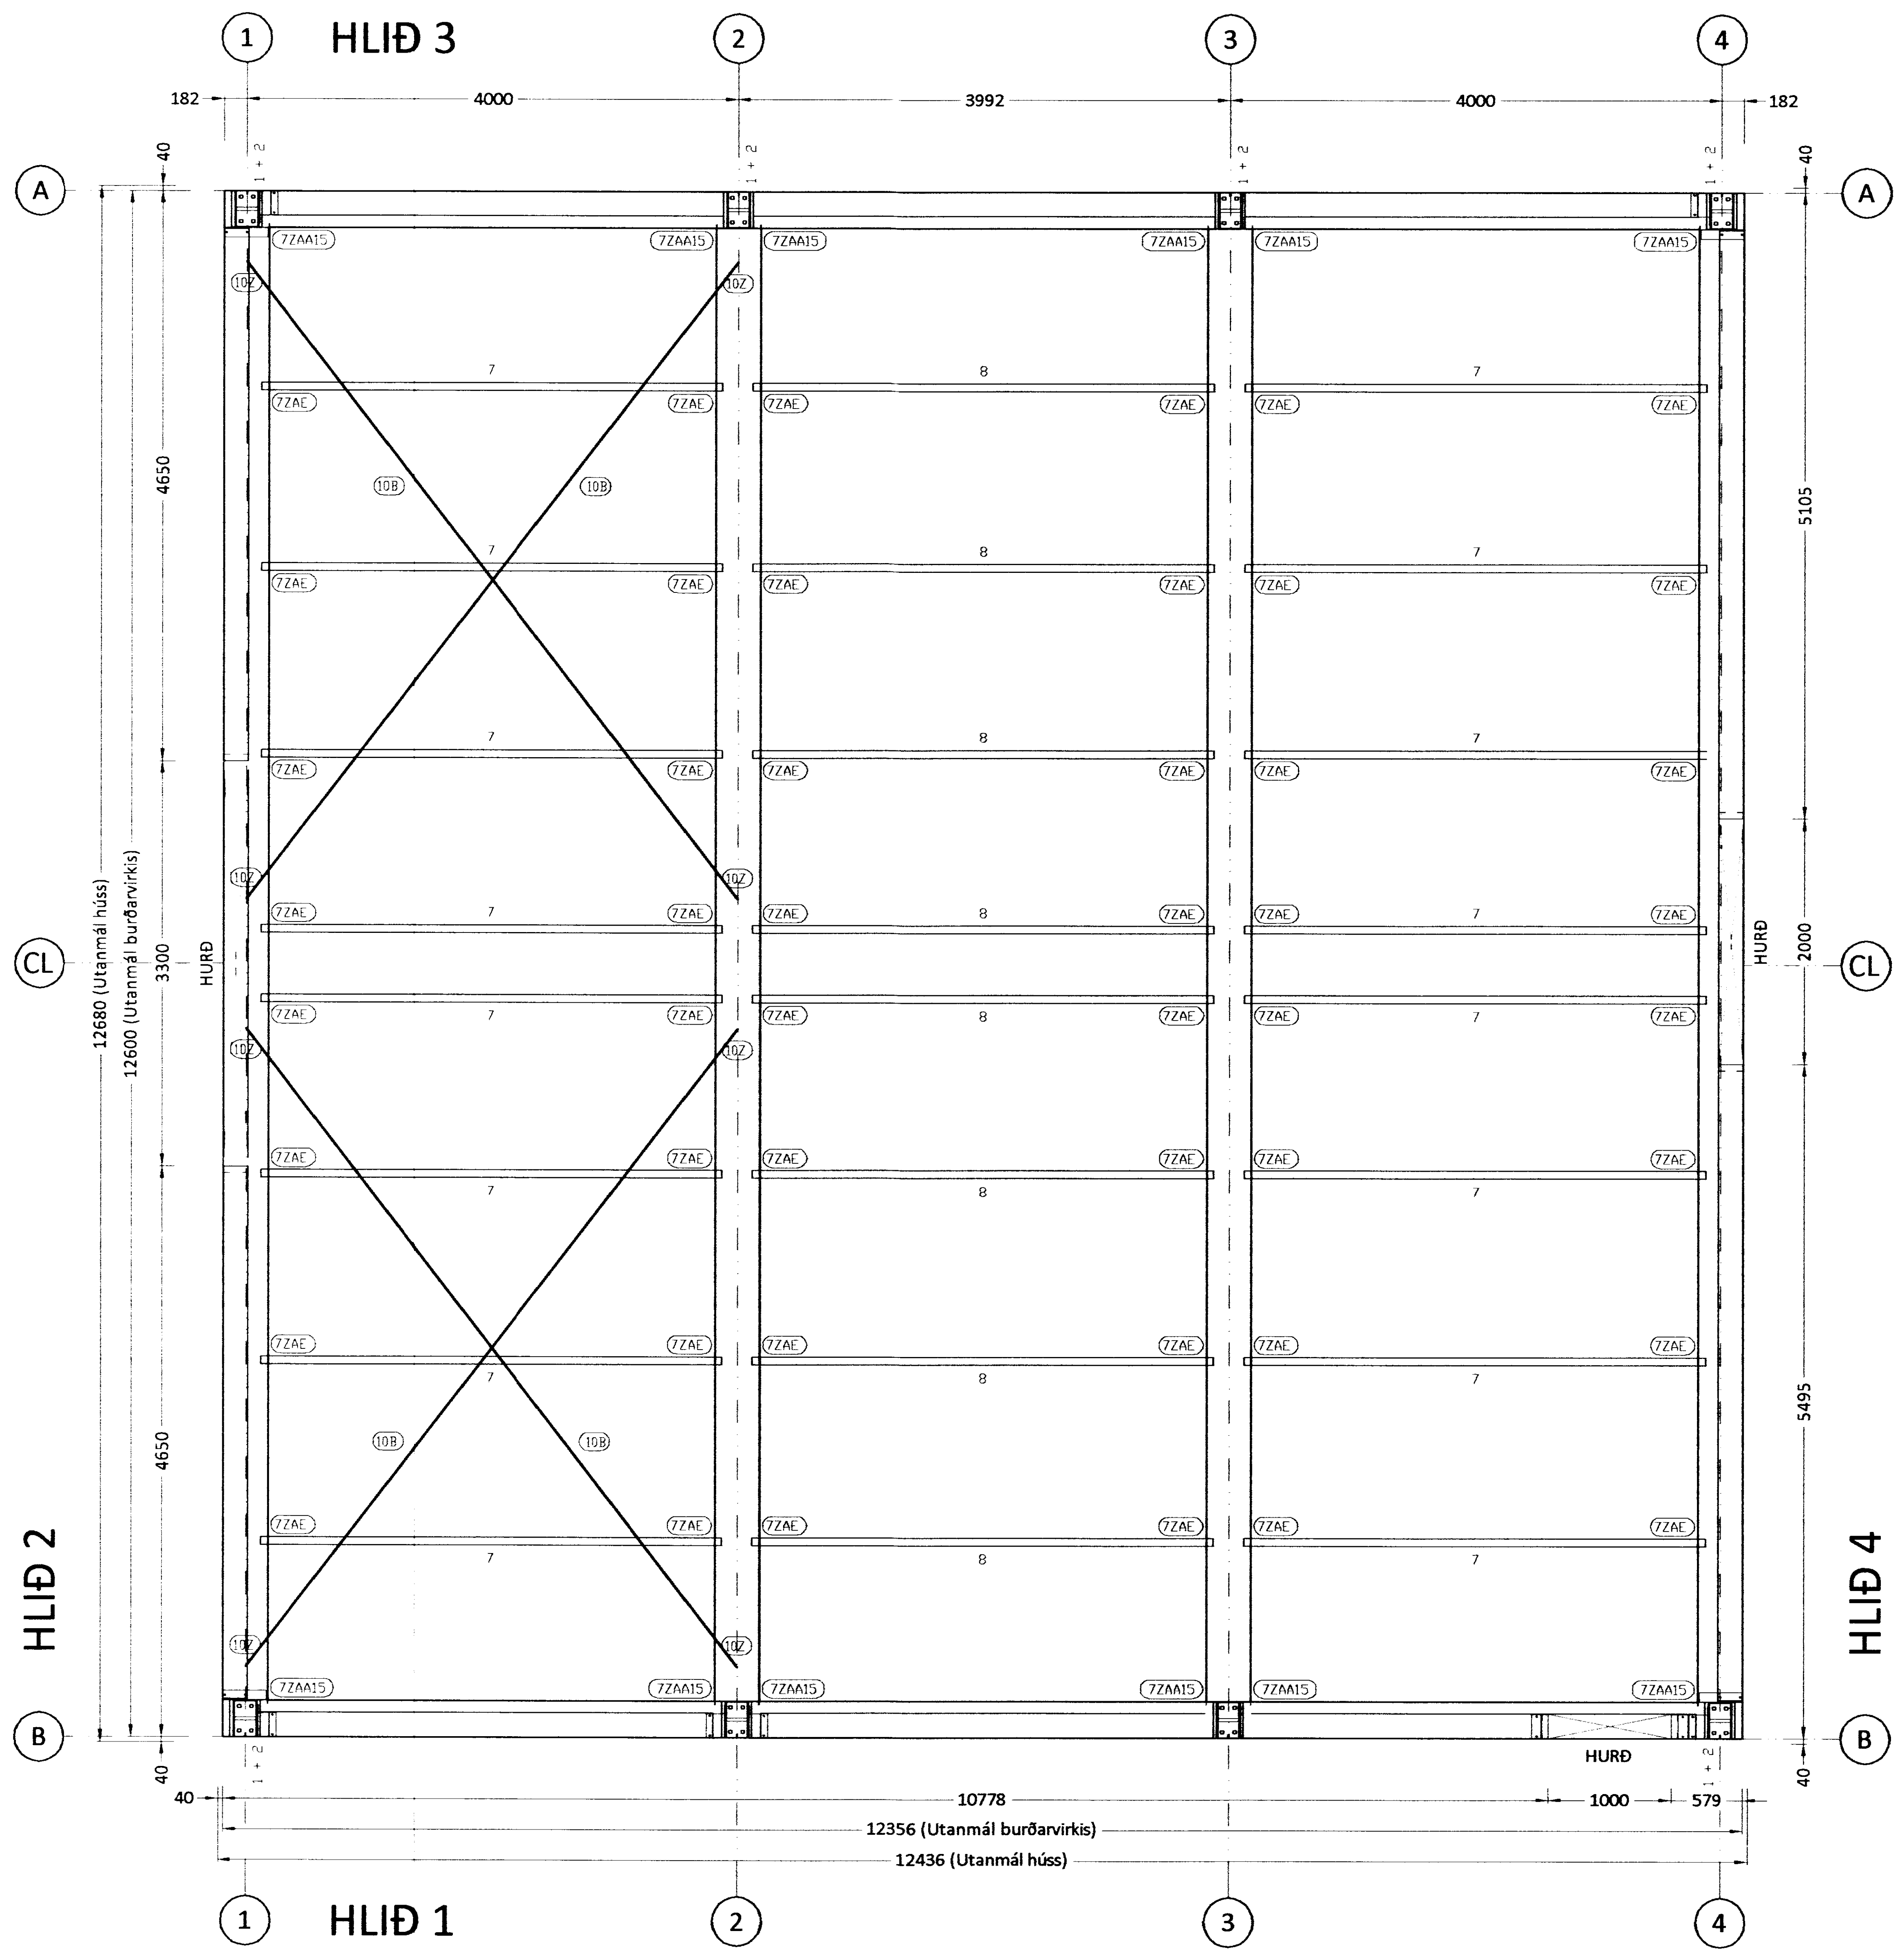

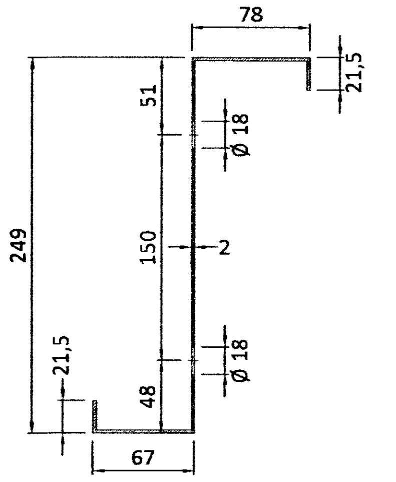

ÞAKÁSAR (7 OG 8)
Z - STÁLPRÓFÍLL - 250, t=2,0
Mkv. 1:5

MÓTTEKIÐ
09 MAÍ 2012
Byggingafulltrúi uppl. Árnessýslu og Flóahr.

ALMENNT:
Öll mál skulu staðfest skv. aðaluppdráttum.
Ef misræmi er, skulu aðaluppdrættir vera ráðandi, þó ber að láta hönnuði vita af misræmi.

Bygging í flokki B (samkvæmt 128.1 grein í byggingarreglugerð, nr.441/1998)

LÝSING:
Um er að ræða sk. Z-structure stálgrindarhús frá Joris-Ide í Belgíu sem Hýsi-Merkúr ehf. í Mosfellsbæ eru umboðs og söluaðilar fyrir.
Húsið er byggt úr burðarrömmum sem eru samsettir úr Z löguðum stálprófílum. Á milli ramma í langveggjum og í göflum, koma hvoru tveggja 200mm C lagaðir og 200mm Z lagaðir stálásar, en í þak koma 250mm Z lagaðir stálásar sem boltast á stálgrind.
Klæðning hússins eru 40mm þykkar stálklæddar samlokueiningar. Veggeiningar skrúfist á stálvirki með sjálfborandi stálskrúfum (BZB85) c/c 250. Þakeiningar skrúfist í þakása með sjálfborandi stálskrúfum (BZB125), í hverja hábáru. Þar til gerð skinna (Saddle) komi undir haus hverrar skrúfu. Í hábárusamskeyti þakeininga komi butylborði og skrúfist saman með sjálfborandi skrúfum (BZB25).
Flasningar skrúfist með sjálfborandi skrúfum (BZB25), c/c 250.

STÁLVIRKI OG FESTINGAR:
Allt stál skal vera S235 skv. ÍST EN 10025 nema annað komi fram á teikningum. Stál skal ryðverja m.v. notkunaraðstæður og skal hafa þá tæringaflokkun sem tilgreind er í gildandi byggingareglugerð (130. gr.) til hliðsjónar. Allt stál utanhús skal vera galvaniserað.
Gæði bolta skal vera 8.8 eða betra. Allar festingar skulu vera heitgalvanhúðaðar eða ryðfríar. Ekki má nota saman ryðfría nagla og galvaniseruð festijárn. Suður skulu hafa minnst 4 mm a-mál en þó aldrei minna en efnisþykkt þeirra stálhluta sem soðnir eru saman. Öll rafsuðuvinna skal uppfylla DS 316.

ÖLL MÁL ERU Í MM NEMA ANNAÐ SÉ TILGREINT !!

Útgáfa:	Dagsetn:	Af:	Skýring:
Ú1	16.08.10	GRG	Frumútgáfa

CEDRUS EHF.
TÆKNI- OG VERKFRÆÐIÞJÓNUSTA
BAUGSTJÖRN 12. 800 SELFOSS. S: 482-1166
WWW.CEDRUS @ SIMNET.IS S: 863-3004

HAMRAR 2
801 Selfoss
Reiðskemma, mhl. 18

Teikninúmer: **200-01**

Burðarvirki:

	Mælikvarði:
Grunnmynd stálvirkis	1:50
Skýringar og þakás-prófílar	1:5

Hannað: Gísli Rafn Gylfason		Teiknað: Gísli Rafn Gylfason	
Dagsetning: 16.08.2010	Verknúmer: 10 012	Frumstærð: A2	
Ábyrgðarm. og rétthafi:	Valur Arnarson	051073-5099	