


SAMPYKKT
 09 JUNI 2010
Ólafur Þorsteinsson
 Byggingafræðingur, Amessýslu og Flóahfr.

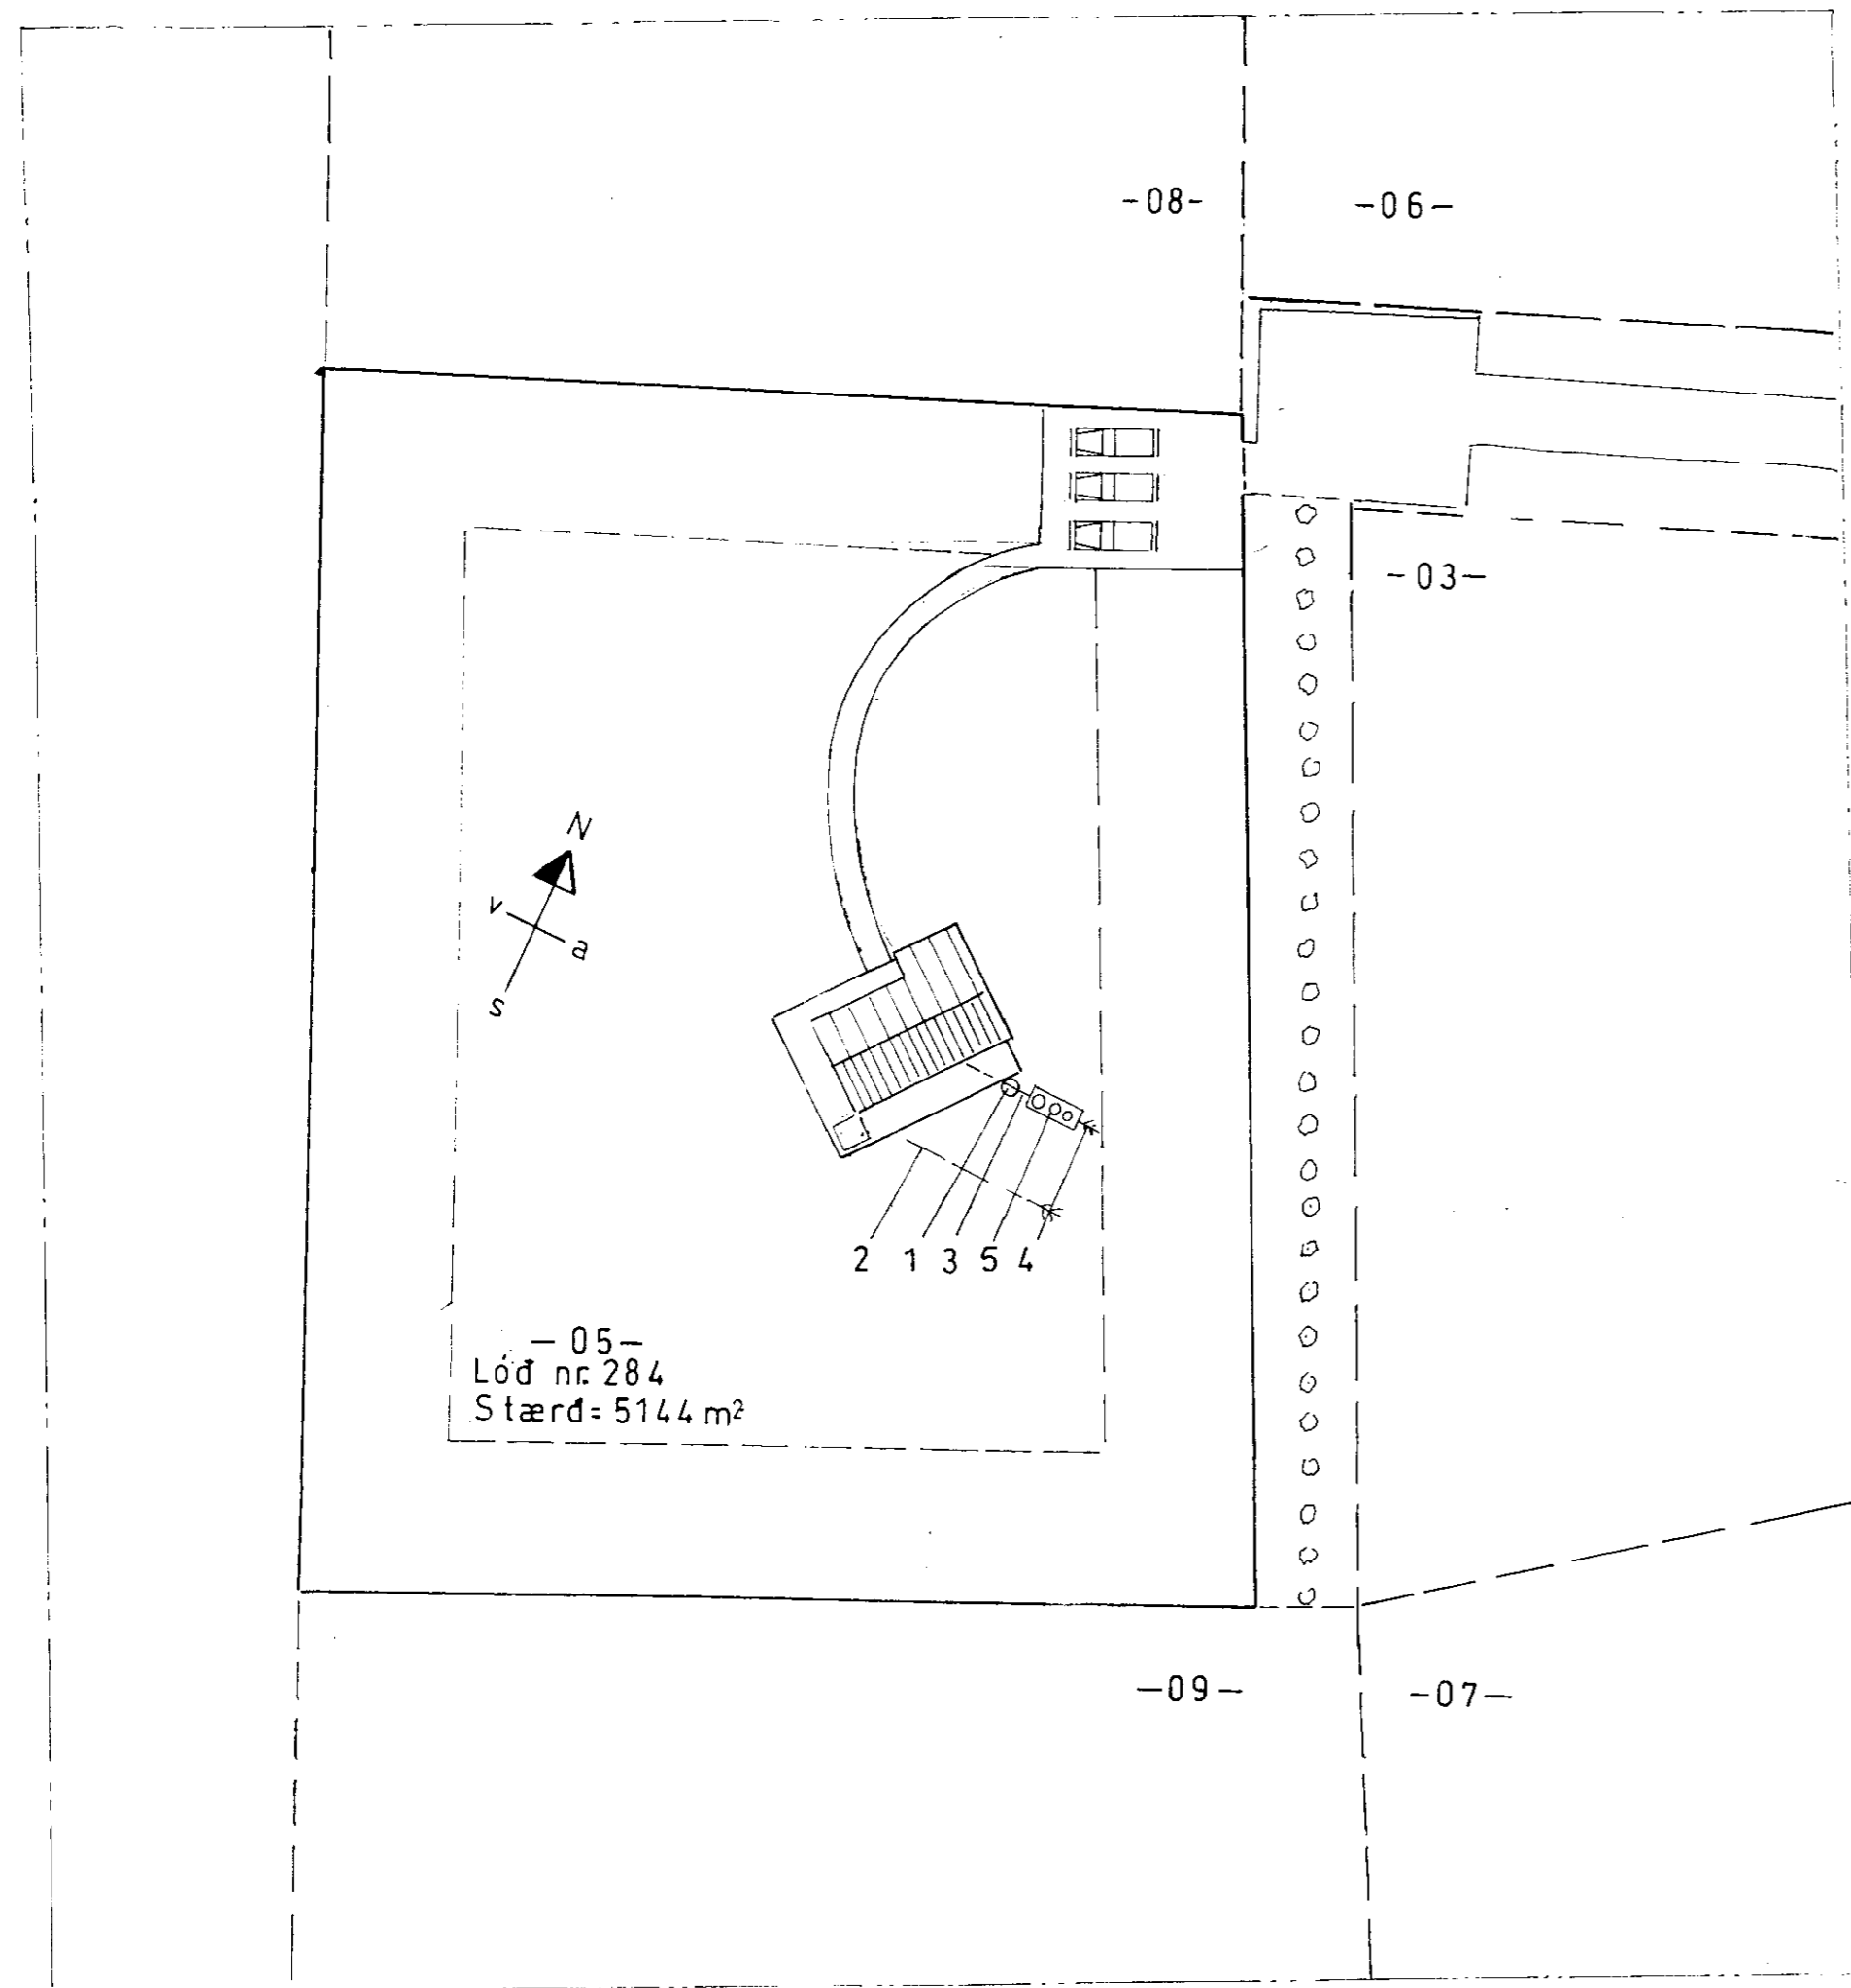

- 1 Brunnur \varnothing 600 -120
- 2 Regn og pottvatn PVC \varnothing 100 10‰ -125
- 3 Skolp PVC \varnothing 150 15‰
- 4 Siturlögn
- 5 Þja hólfa 2500l. rotþró samkv. heilbrigðisreglugerð -145

Ath.:

Mkv.:1:500	Sumarhús í landi, Kerhrauns, Grímsness og Gräfningshr.	TEIKNIVANGUR
Dags. maí '10	Árness. Lóð nr. 05-284 Stærd=5144m ²	<i>Ólafur Þorsteinsson</i> 270733-2559
Nr. 261-03-1	Eigandi: Guðmundur Örn Ingvason kt. 160171-2949	<i>Kristín Magnúsdóttir</i> 201032-4829
	Afstöðumynd	Adalmynd