




Samþykkt  
 27 JUNI 2006  
*Hilmar Einarsson*  
 Byggingarfulltrúi uppsveita Ámessyslu

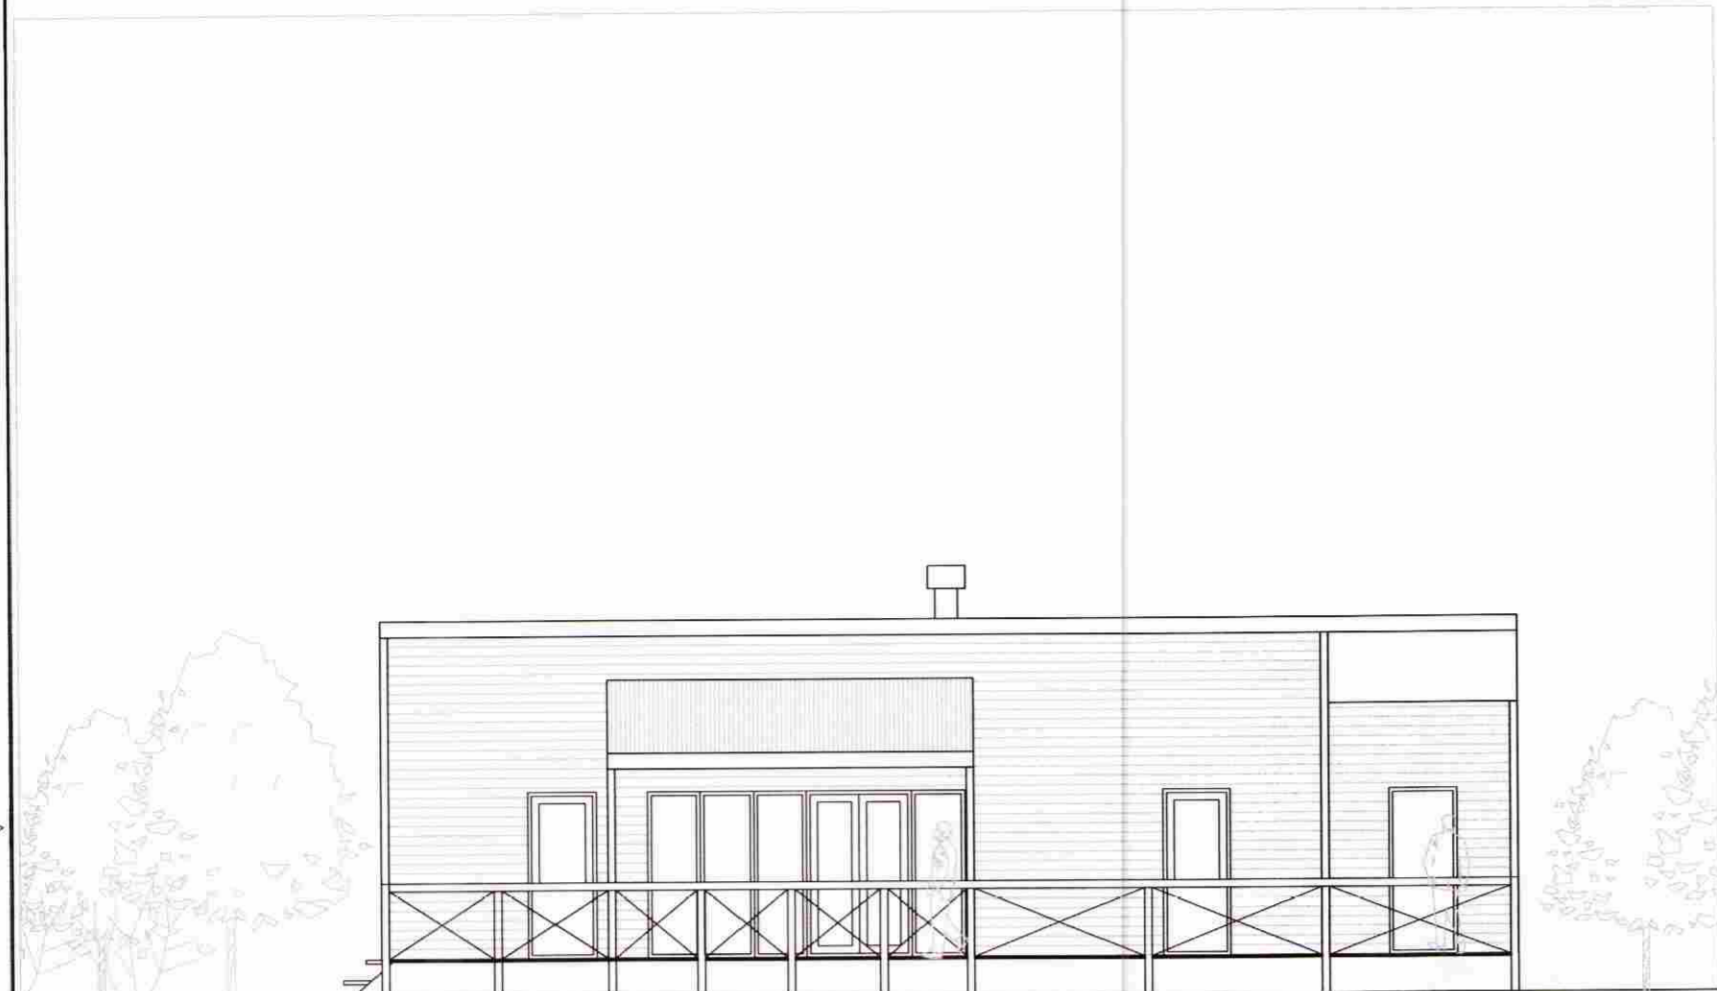


ÚTLIT SUÐUR  
 1:100

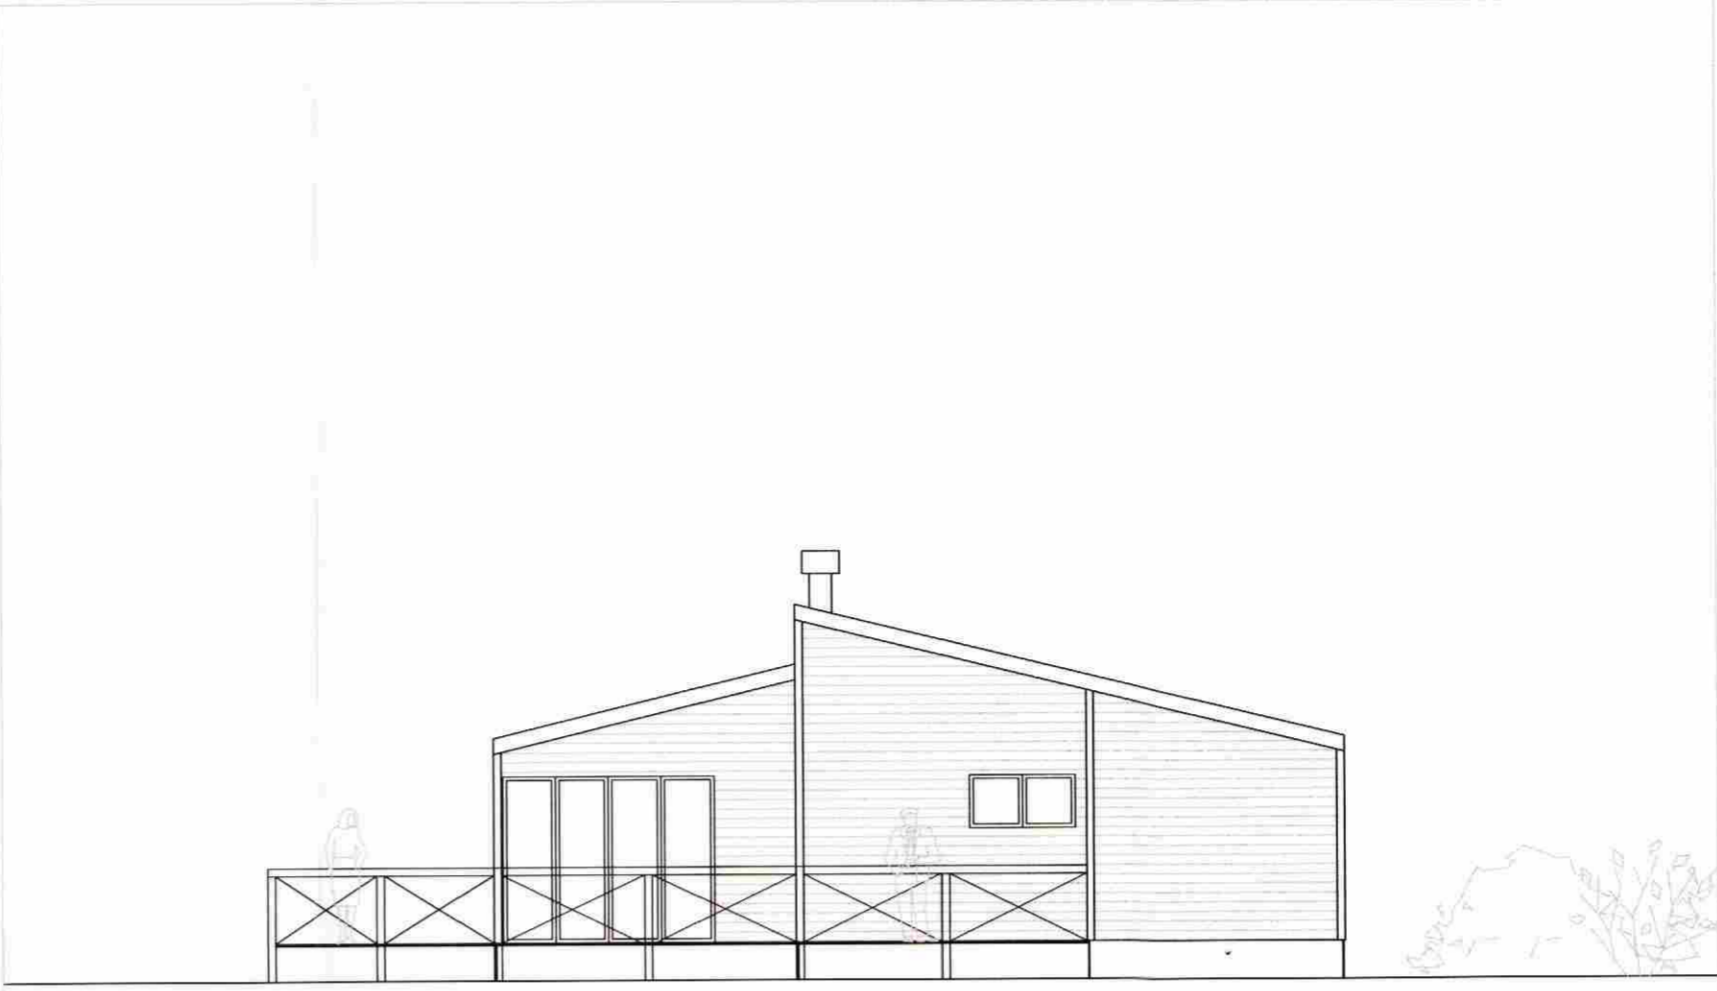

ÚTLIT AUSTUR  
 1:100

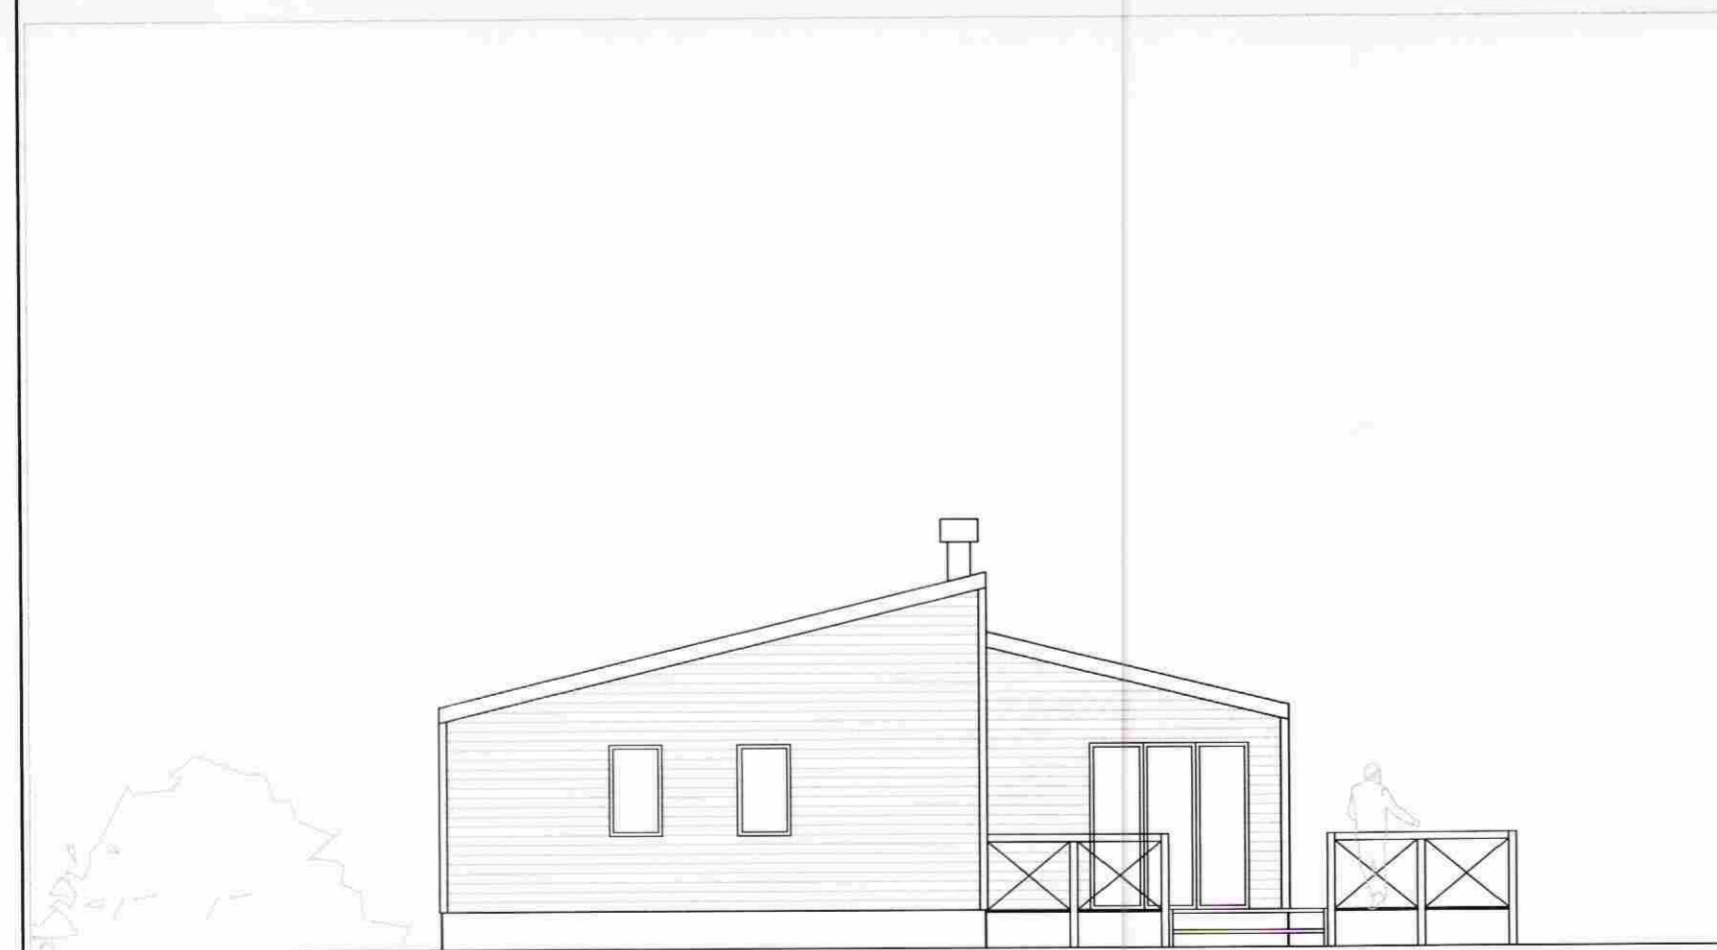

ÚTLIT VESTUR  
 1:100

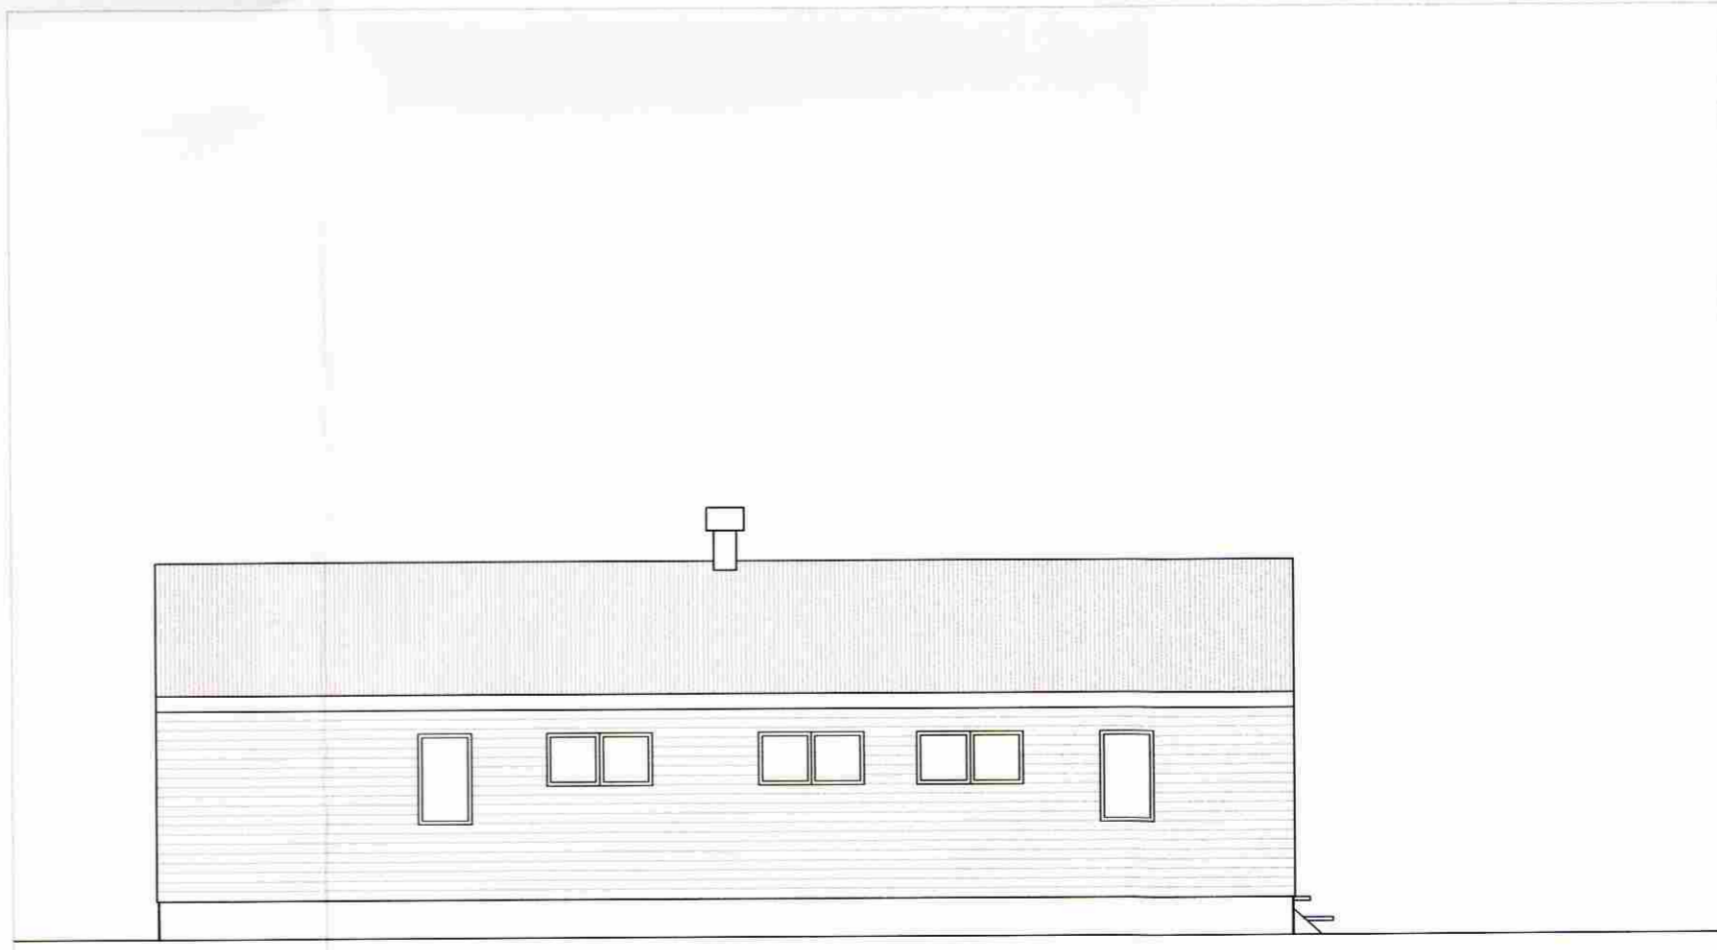

ÚTLIT NORÐUR  
 1:100

HVÍTÁRBRAUT 31b

Í LANDI VADNES Melikvarði  
 ÚTLIT 1:100

Hannað: RUNAR	Teiknað: RUNAR	Yfirfarið: GH	Dagur: 06.06.06
Stöð á disk: R06101	Skráarnafn: R06101	Verknr: 06170	Bl.nr: 102

Samþykkt: *Sveinur Hjartarson*  
 20.06.2006

 **VERKFRÆÐISTOFA  
 SUÐURLANDS EHF**

Austurvegur 5, 800 Selfoss, Sími: 482 3900, Fax: 482 3914, Netf: verksud@verksud.is