



BREYTINGAR ÖHEIMILAR, NEMA MÆD
SAMÞYKKI TEIKNISTOFUNNAR.



ÖHEIMILT ER AÐ HEFJA FRAM-
KVÆMDIR FYRÐ EÐ BURÐA -
ÞOLSTEIN IN' AR LIGJA FYRÐ

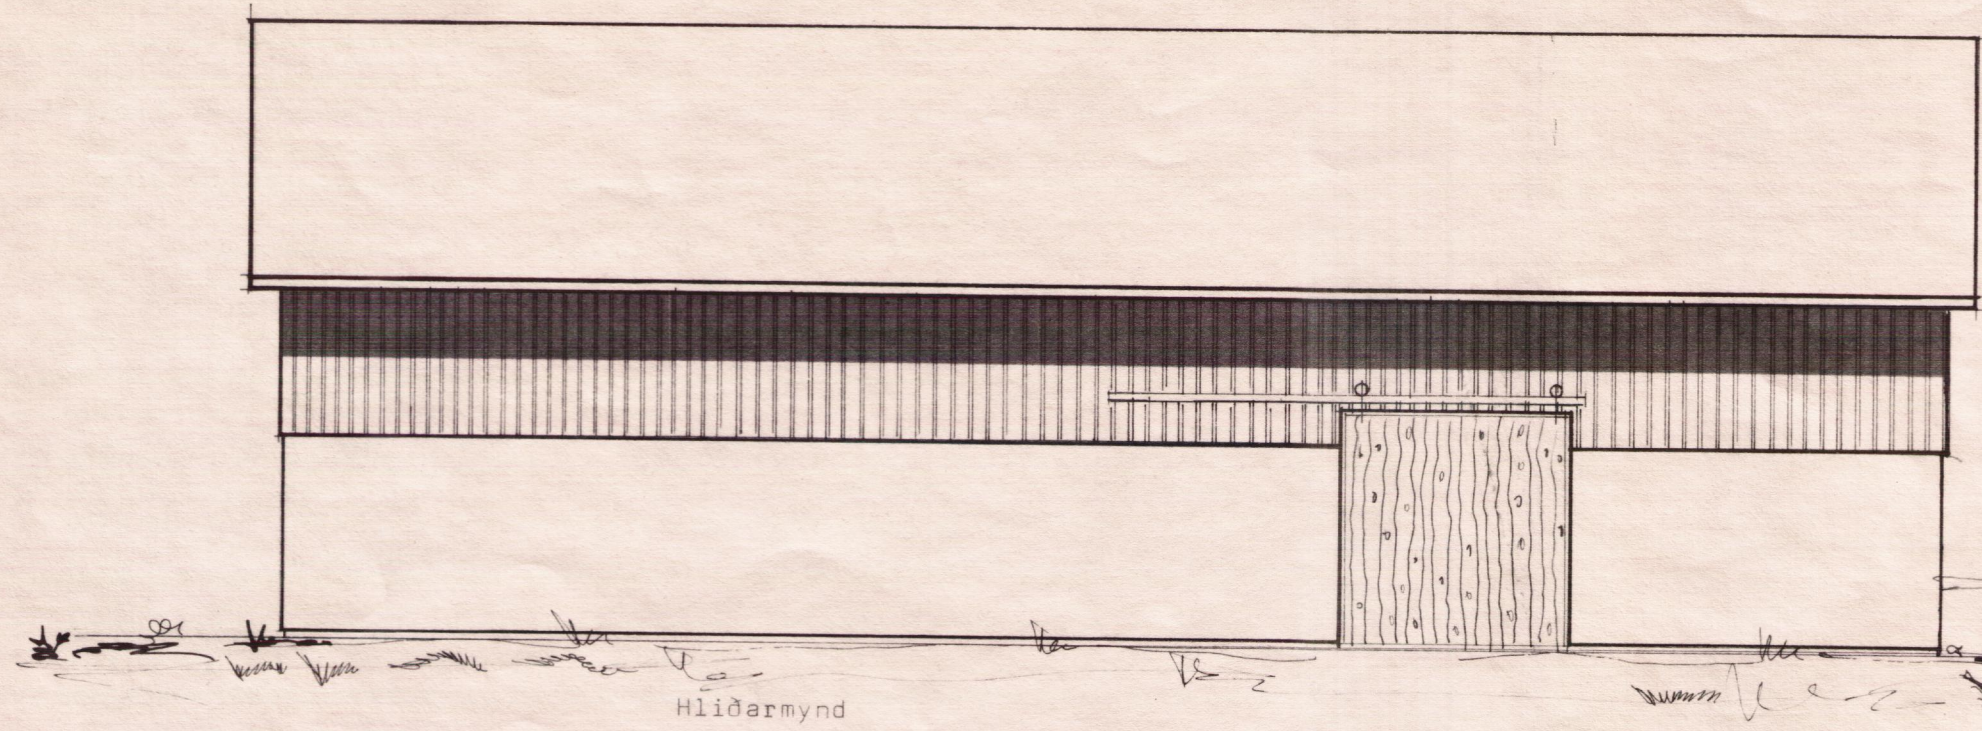





Hliðarmynd

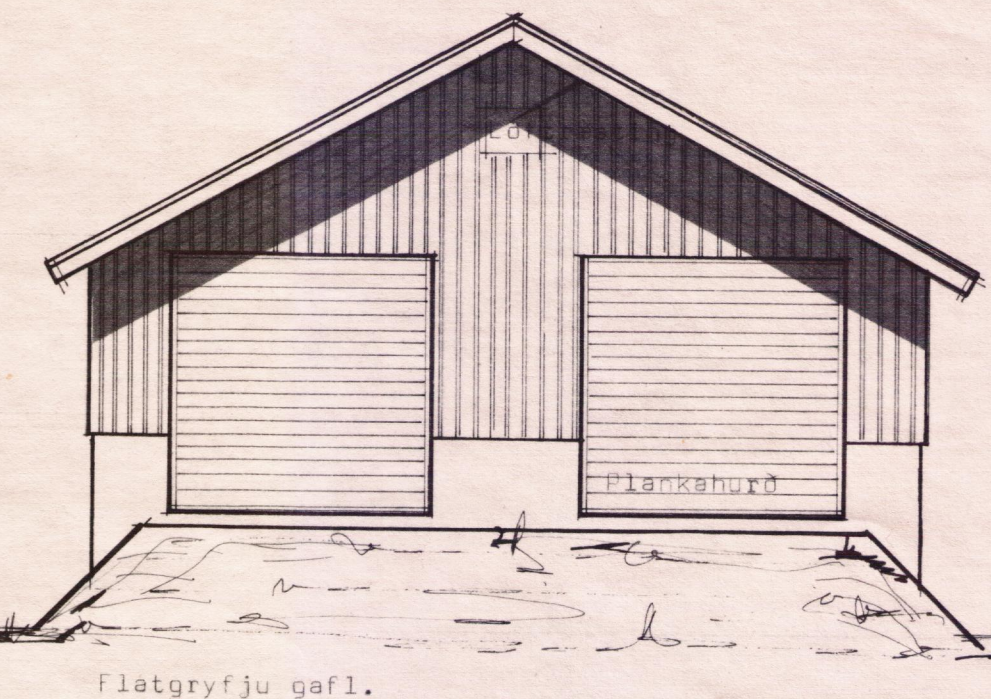


Flatgryfju gáfl.

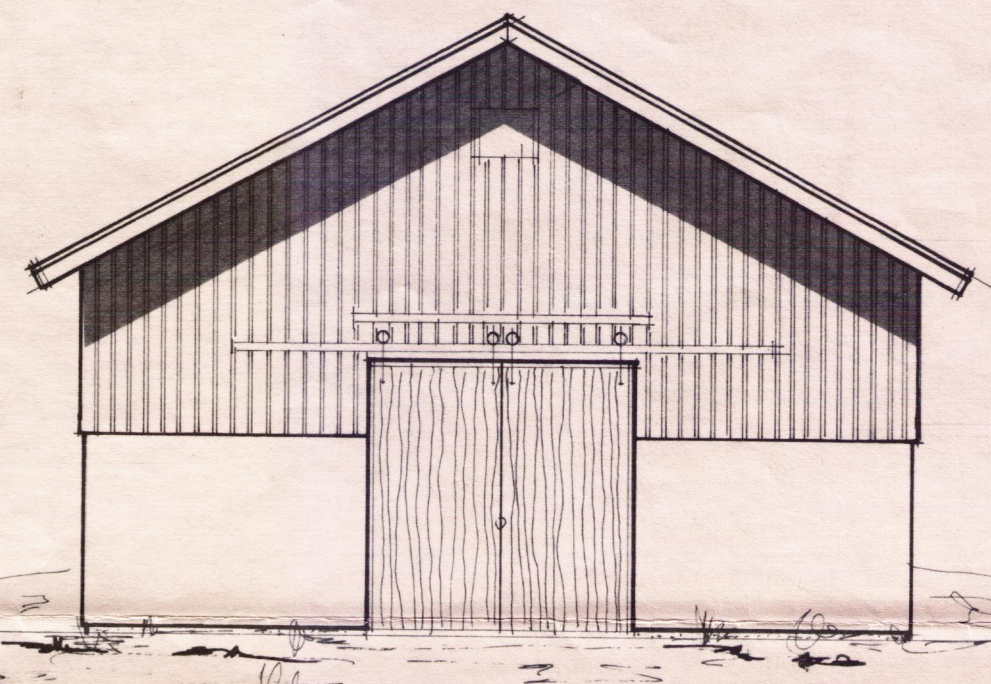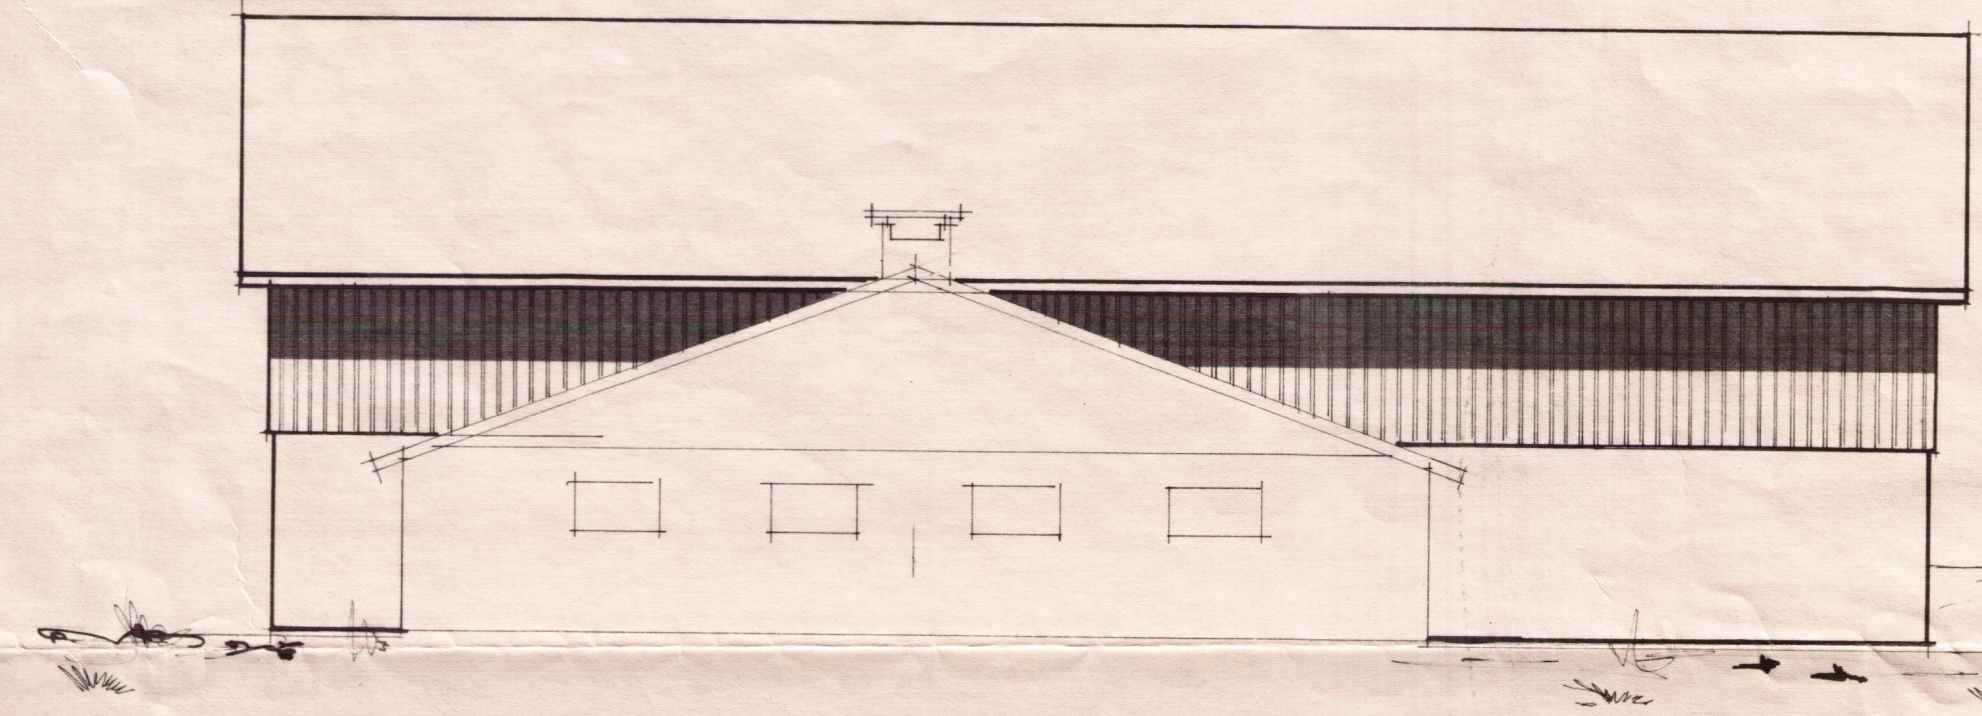

Hliðugáfl.

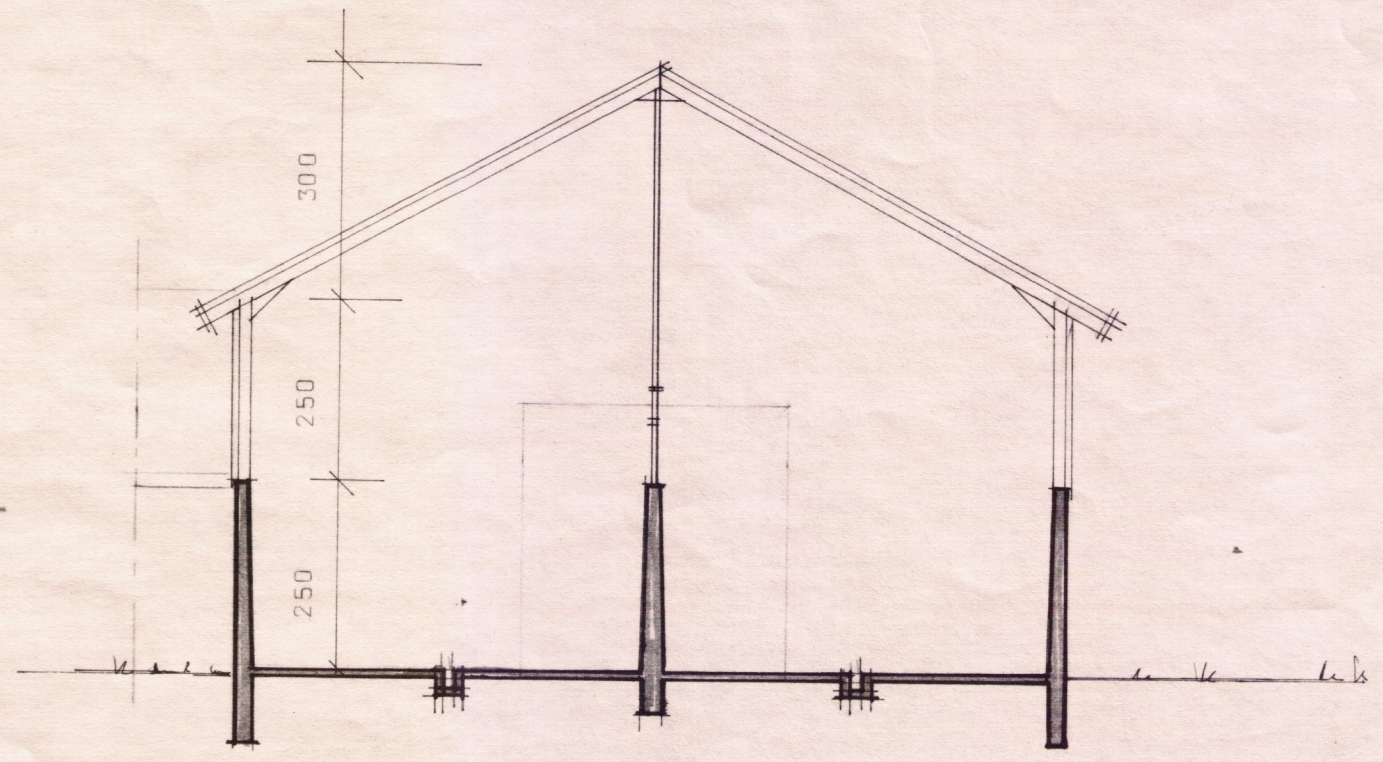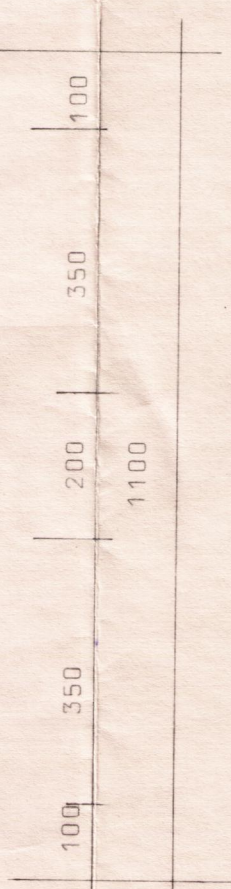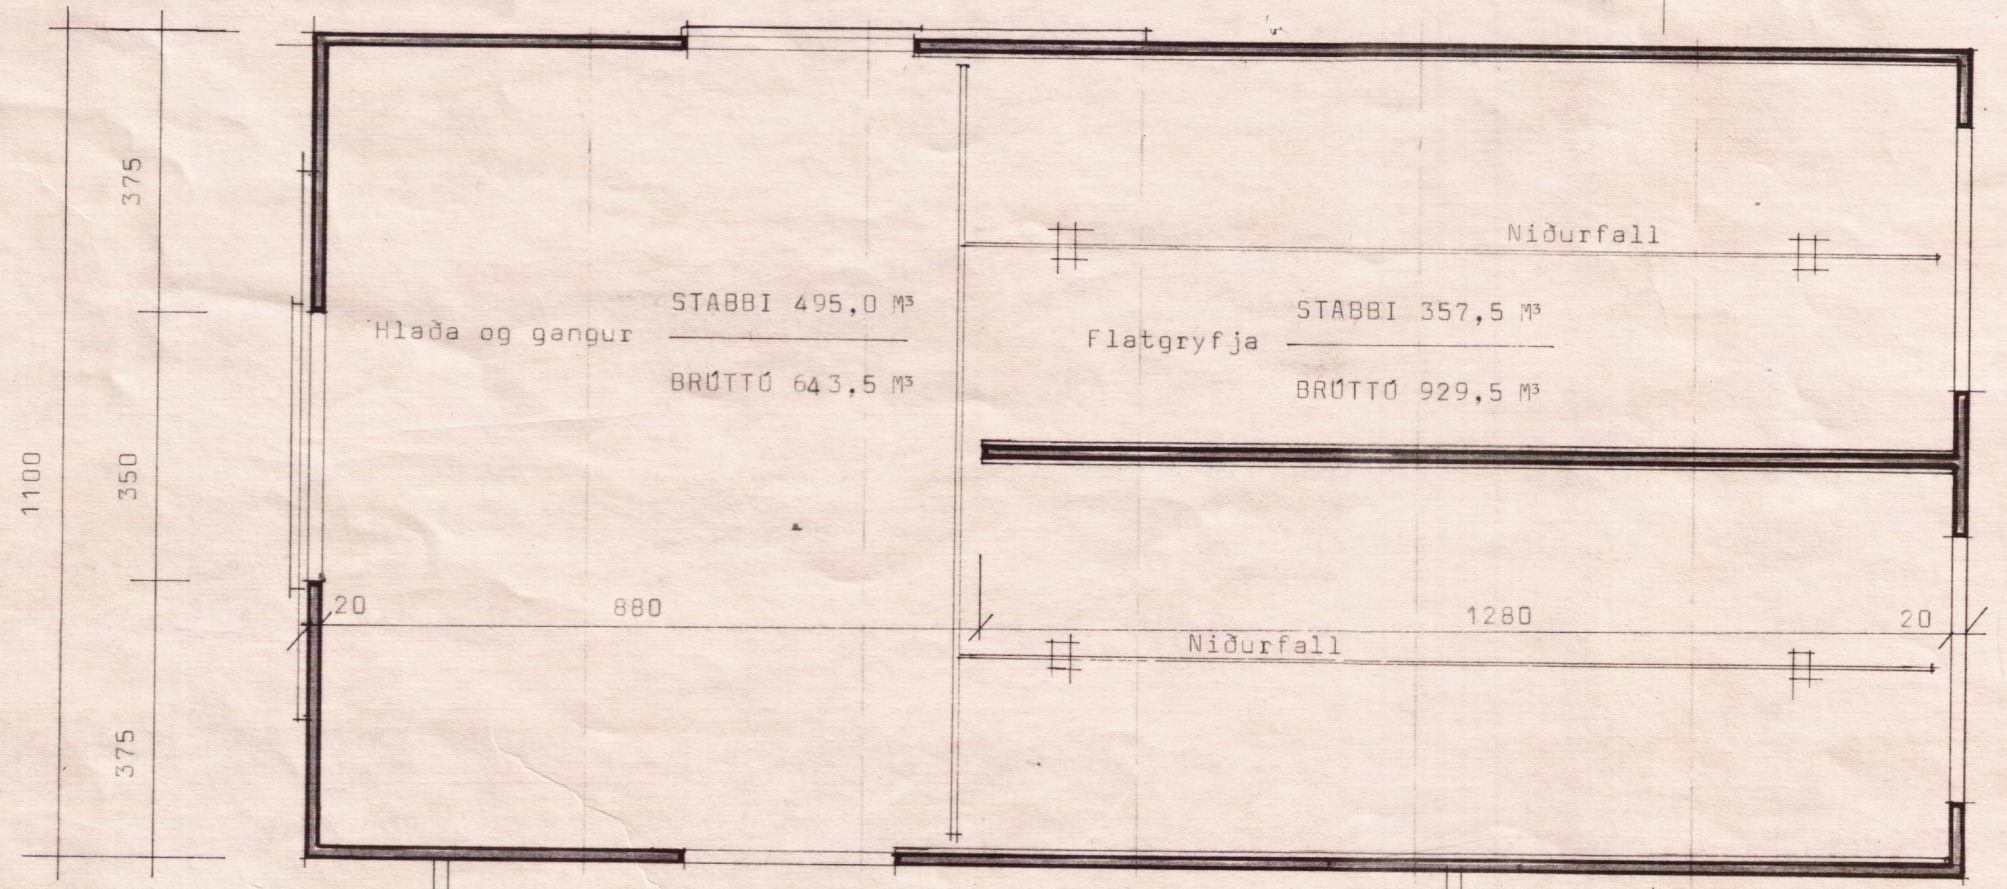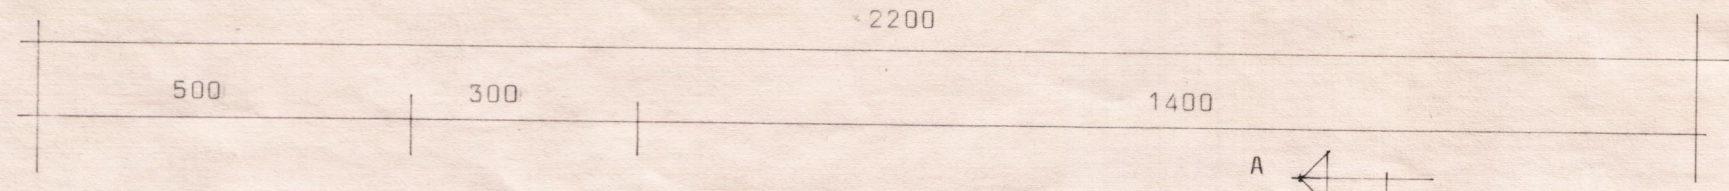

Fjós BL 10-2279 Byggt 1975

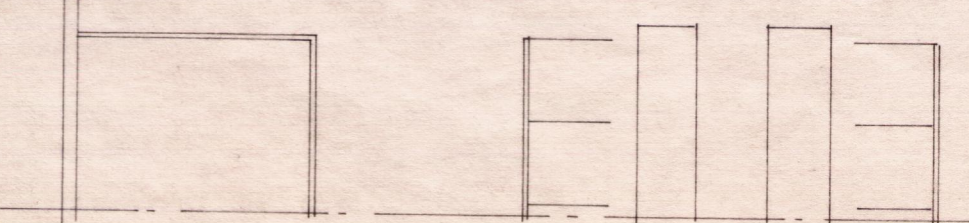

BL BYGGINGASTOFNUN LANDBÚNAÐARINS
LAUGAVEGI 120, REYKJAVÍK, Sími 25444
HAGI., GRÍMSNESH., ÁRN.
Flatgryfja og hlæða, Steypa og stál.
Grunnmynd snið og útlit.

TEIKN. NR. 30-3151
BREYTT FRÁ
MÆLIKVARDI 1 : 100
DAGSETNING 20.12.77.
TEIKNAD ps.

Handwritten signature