

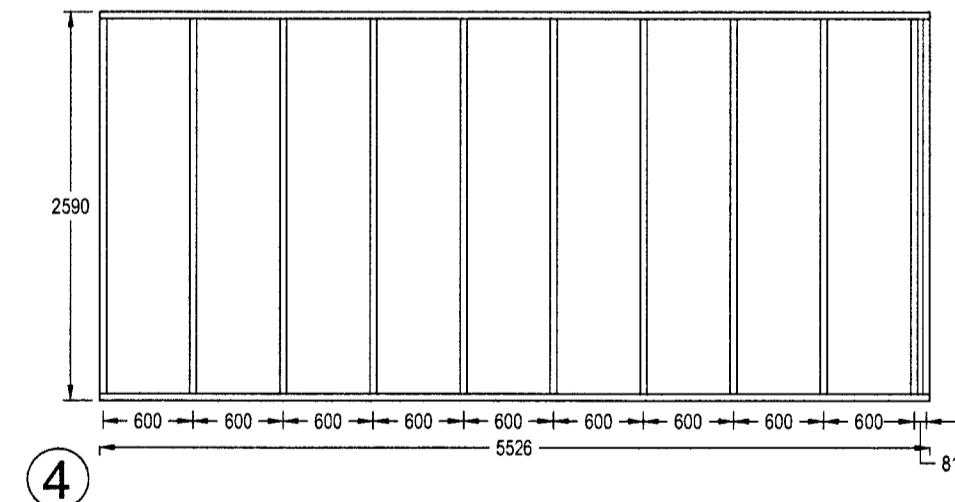
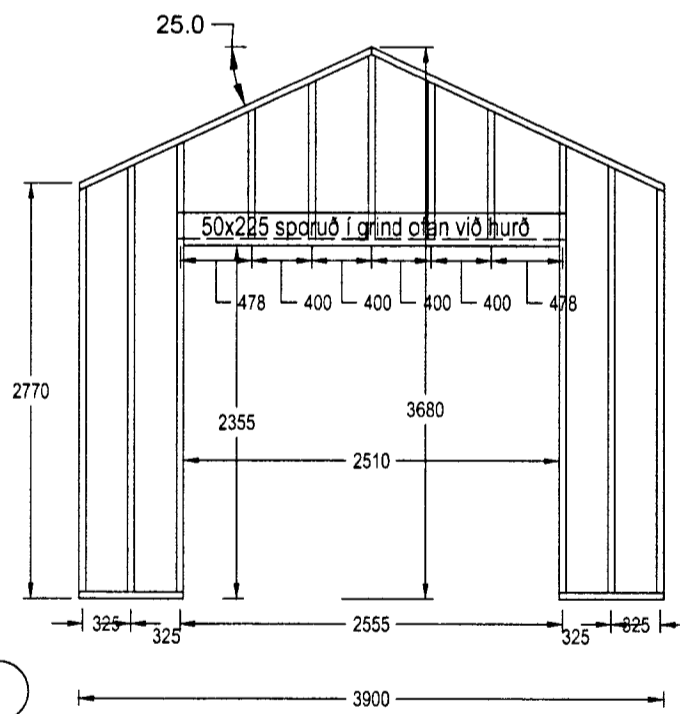
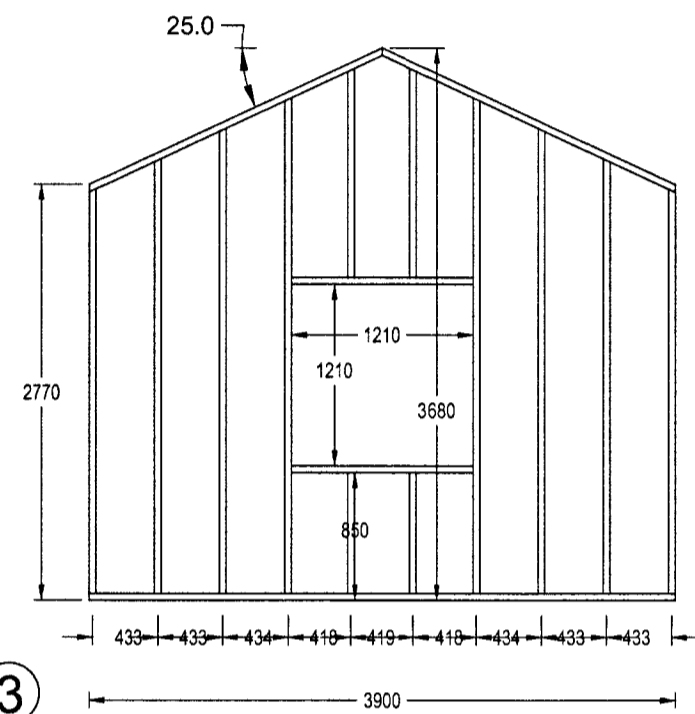



Númering grinda
1:50

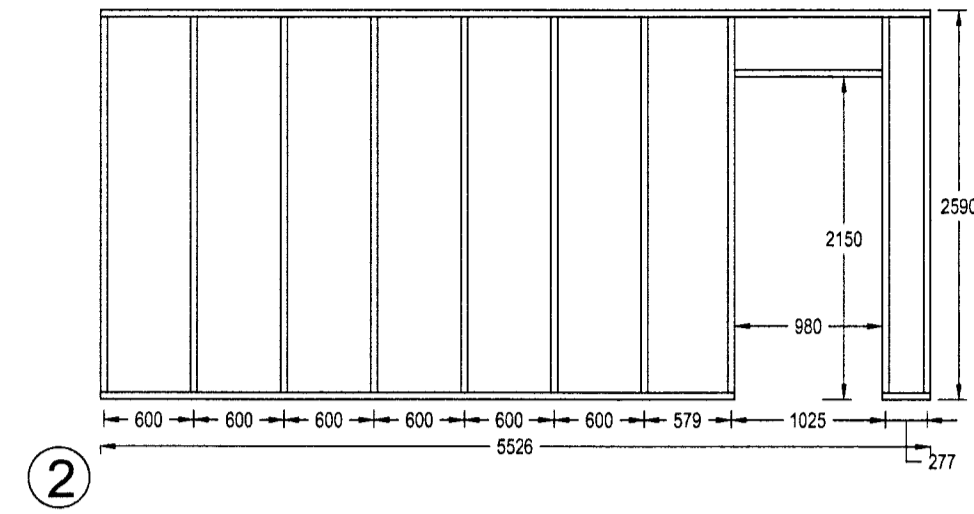


GRINDAREFNI ÚR 45x122
VINDSTÍFING ERU 10 MM KROSSVIÐUR SKRÚFAÐUR
Í GRIND MEÐ 5 X 60 C200
LANGBÖND SEM LIGGJA AÐ STEINI SÉU ÚR
GAGNVÖRÐU TIMBRI OG TJÖRUPAPPI Á MILLI
SKÝRINGAR SJÁ TEIKNINGU B-100

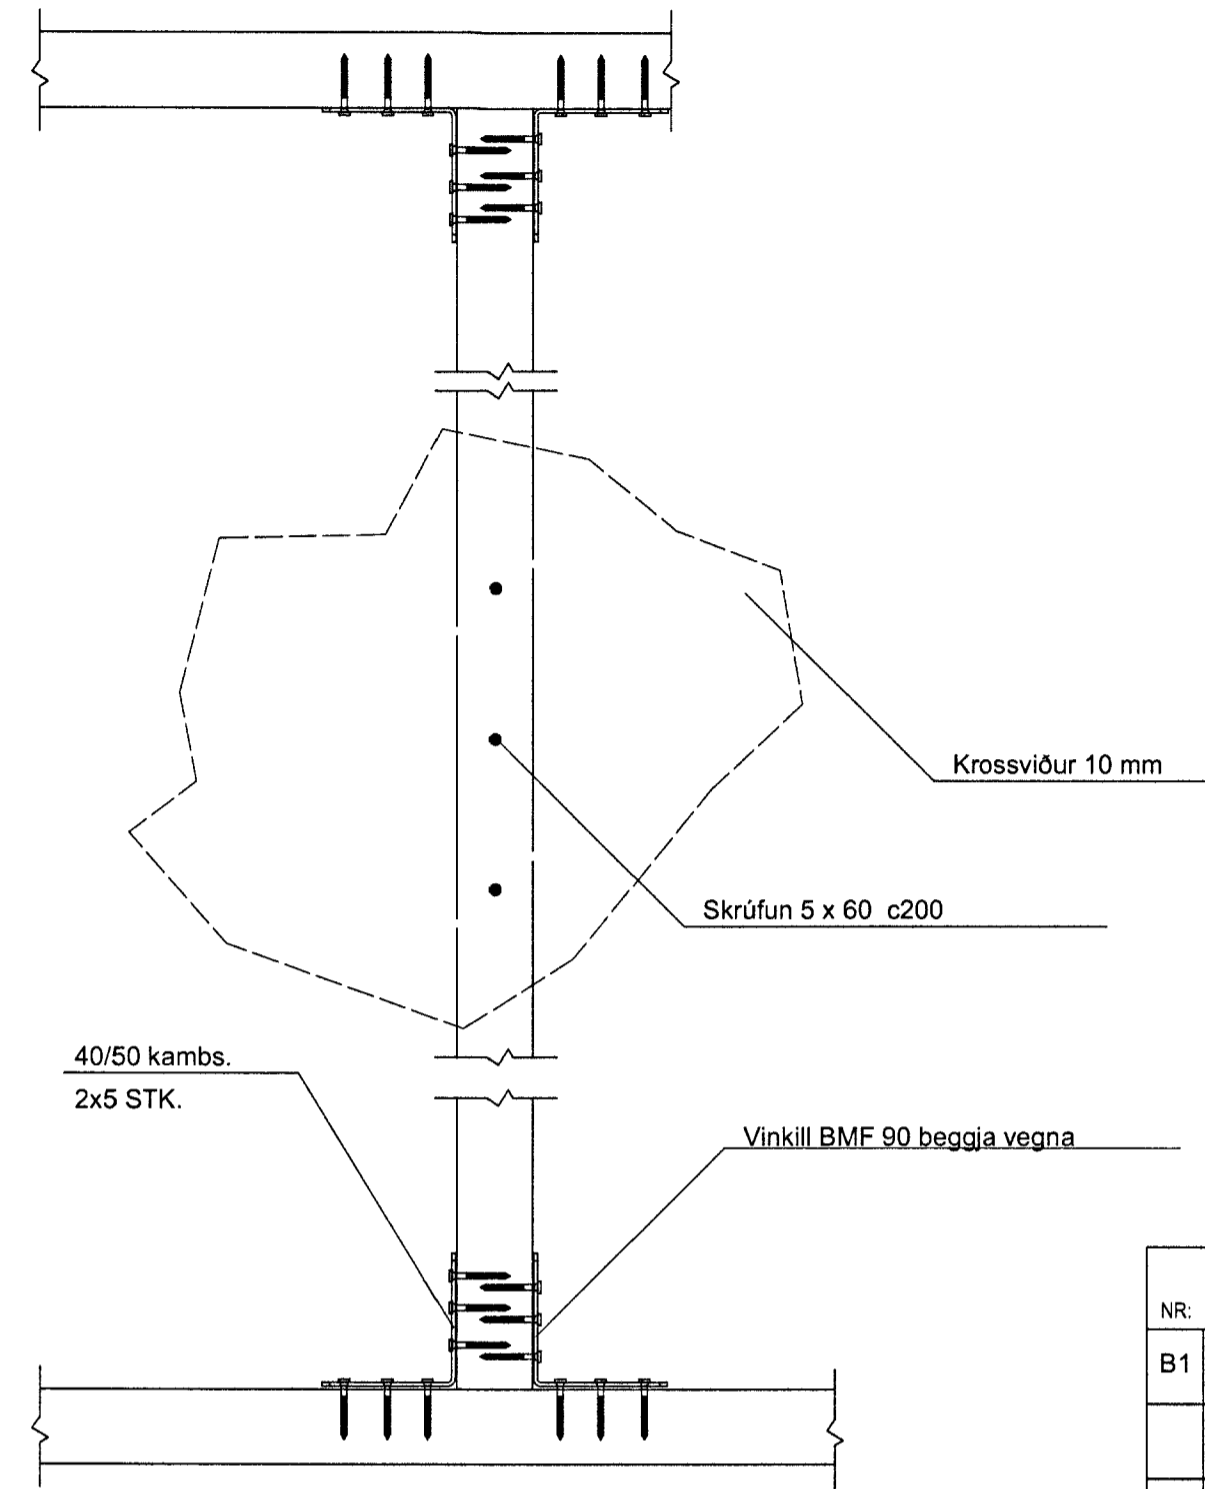

Negling grindar
1:10

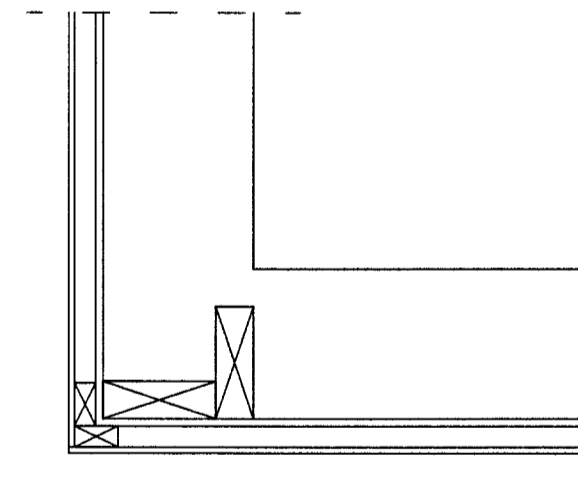

Frágangur horns
1:20

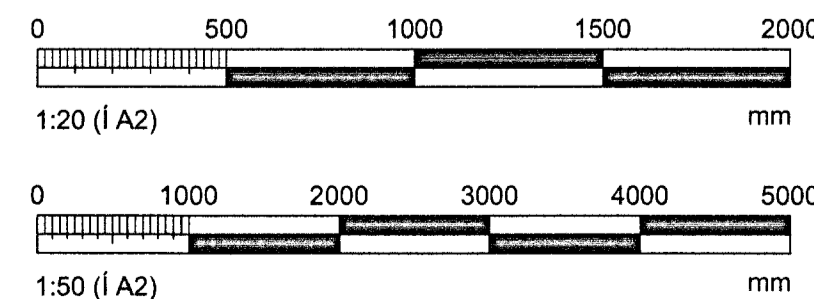

MÖTTEKID
19 JÚLÍ 2013
Byggingafurru...
Byggingafurru...
Byggingafurru...

ÚTGÁFUERILL					
NR:	DAGS.:	SKÝRINGAR:	HA:	YF:	Sp:
B1	25.6.2013	BYGGINGARTEIKNING	SVa	RGV	SVa

DAGS. UNDIRSKRIFTAR:	NAFN OG KT. SAMRÆMINGARHÖNNUÐAR:
----------------------	----------------------------------

MANNVIT
VERKFRÆÐISTOFA

BREKKUSTIGUR 39, 260 REYKJANESBÆR, SÍMI: 422 3636,
VEFFANG: www.mannvit.is NETFANG: mannvit@mannvit.is

HEITI VERKS:
Heiðarbraut 11a,
Grímsnes- og Grafningshreppur
Geymsluhús

HEITI TEIKNINGAR:
GRINDARTEIKNINGAR - ÚTVEGGIR
GRUNNMYND, ÁSYNDIR OG SNID

DAGS.:	HANNAD / TEIKNAD:	TEIKNINGANÚMÉR:
25.6.2013	SVa SVa	B102
MKV.:	YFIRFARID:	
1:50, 1:10	RGV	

SAMPYKKT / KT:
Steinn Vallimann 27.06.2013
VERKNÚMÉR:
3.881.224
ÚTGÁFA:
B1