


GRUNNMYND
MKV. 1 : 50
ÞAKVIÐIR

SPERRUR 45 x 145
BORDAKLEÐNING NEGLUST
Í KVERK Á ELÐRI ÞAKKL.


TENGIGANGUR

MÉNISBITI 45 x 145

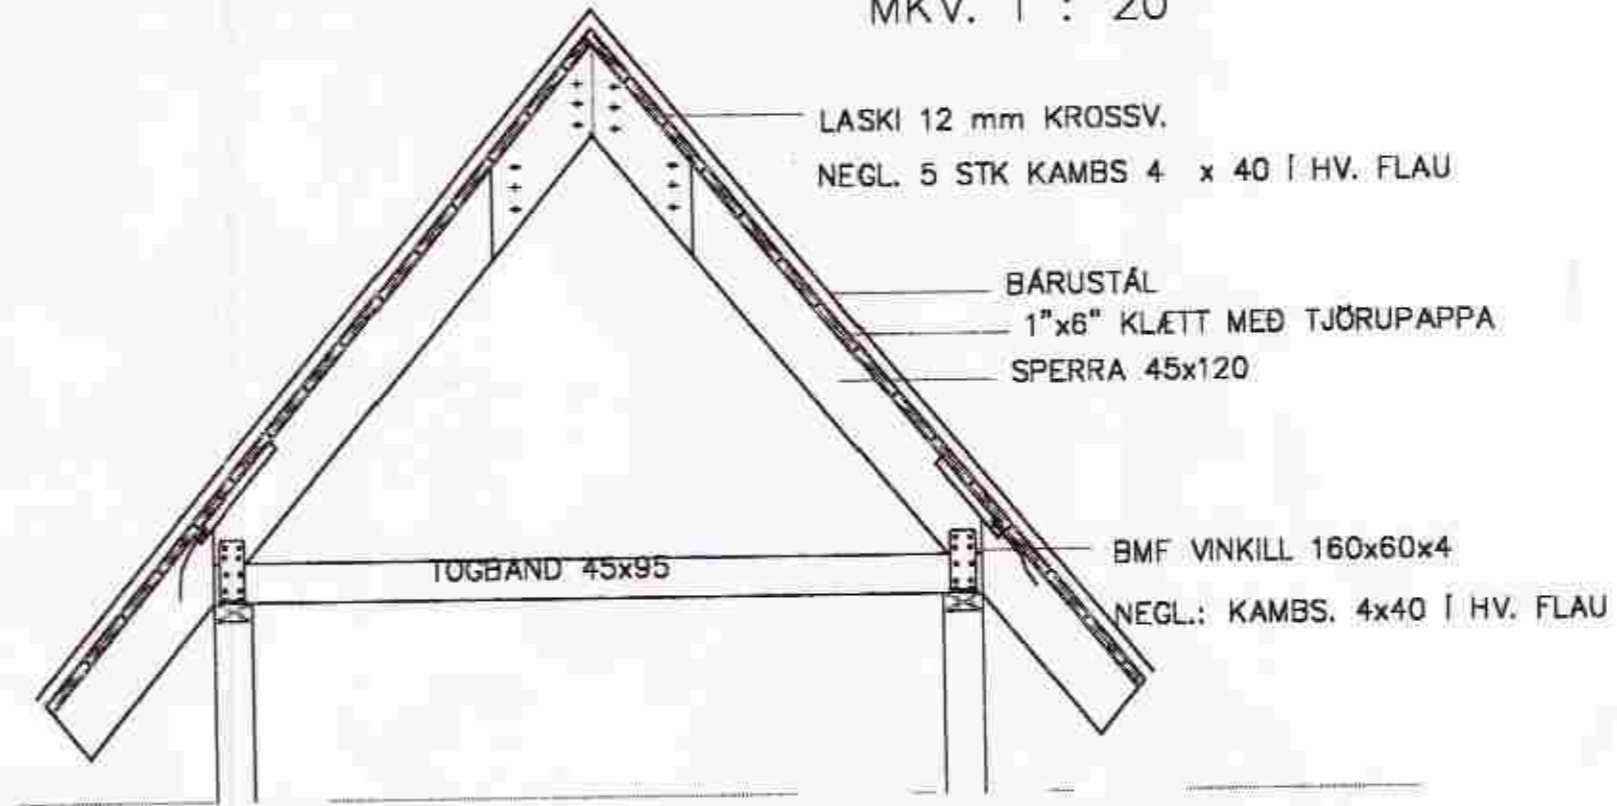



SNEIÐING C-C

MKV. 1 : 20

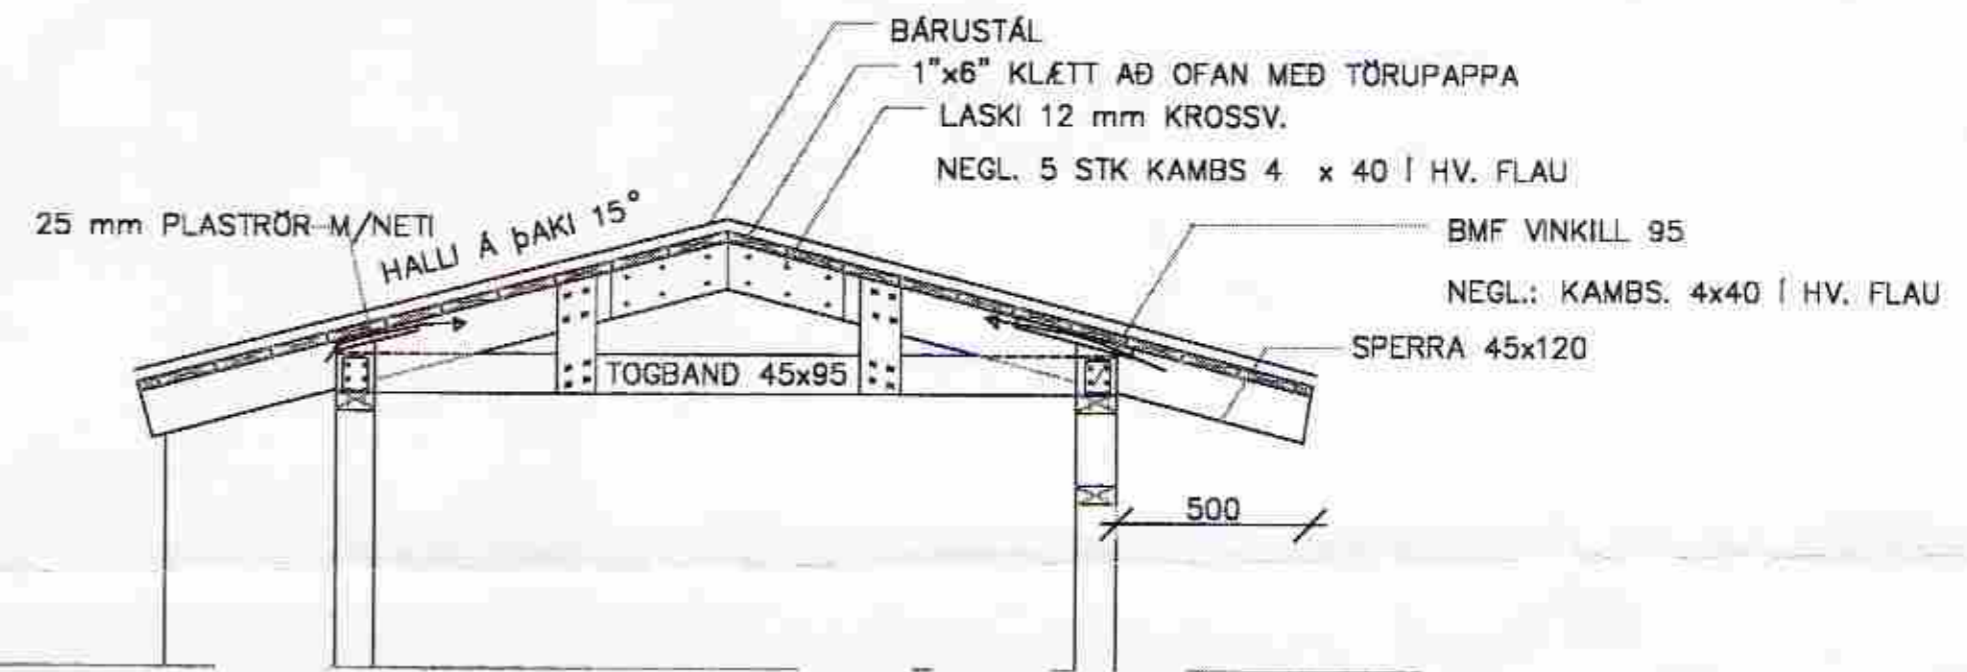

SNEIÐING D-D

MKV. 1 : 20

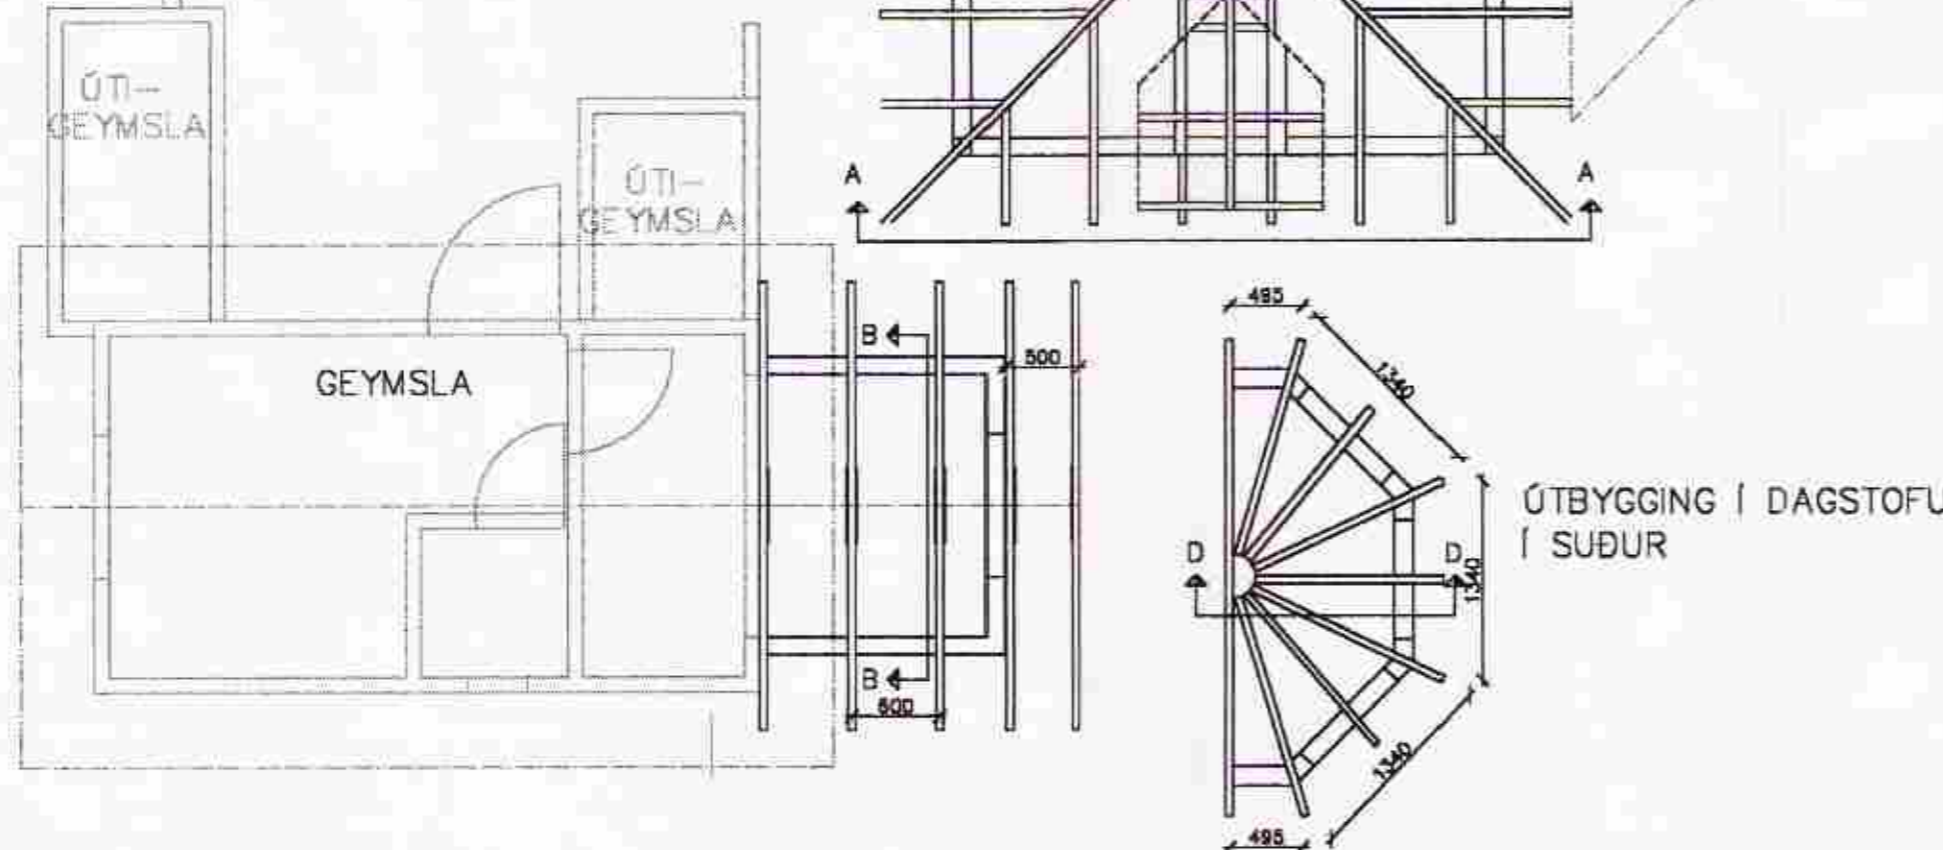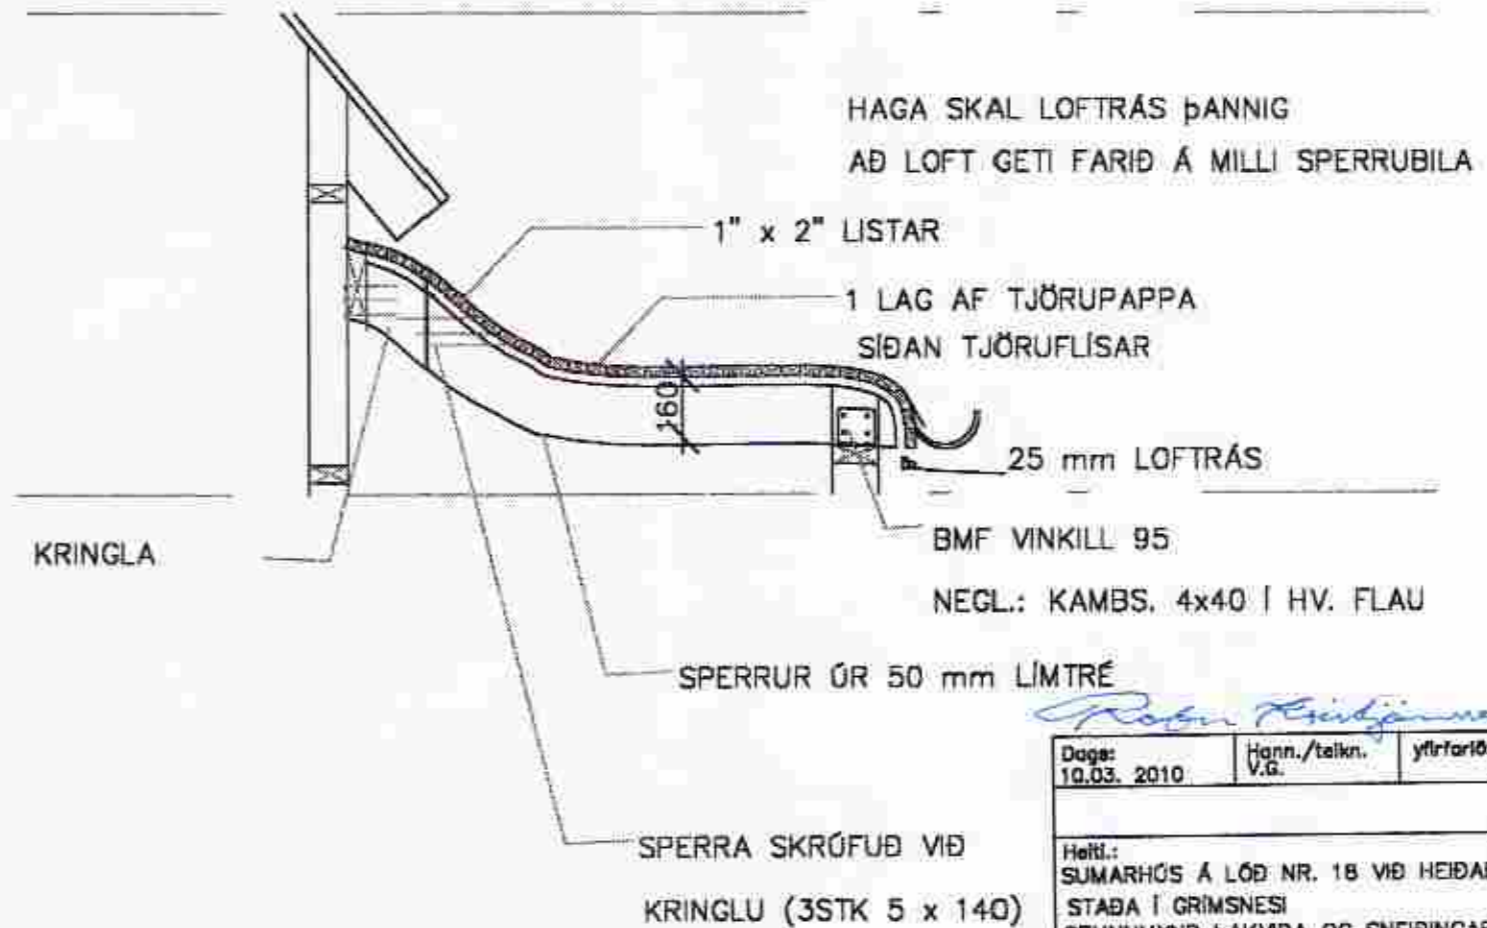

Robert Þorsteinsson 26.060248-5119

Dagur: 10.03. 2010	Hönn./teikn. V.G.	yfirfarir:	M.kv.: 1:50 1:10	VIÐAR GUBBJÖRNSSON HRAUNBRÓN 28 HAFNARF. SÍMI 5554324
Heiti: SUMARHÚS Á LÖB NR. 18 VIÐ HEIÐARBRAUT Í LANDI BRJÁN- STAGA Í GRÍMSNESI GRUNNMYND ÞAKVIÐA OG SNEIÐINGAR				Nr.: 1.B
Tilvitnun:	Ótrekn.			