




ÁÆTLUN

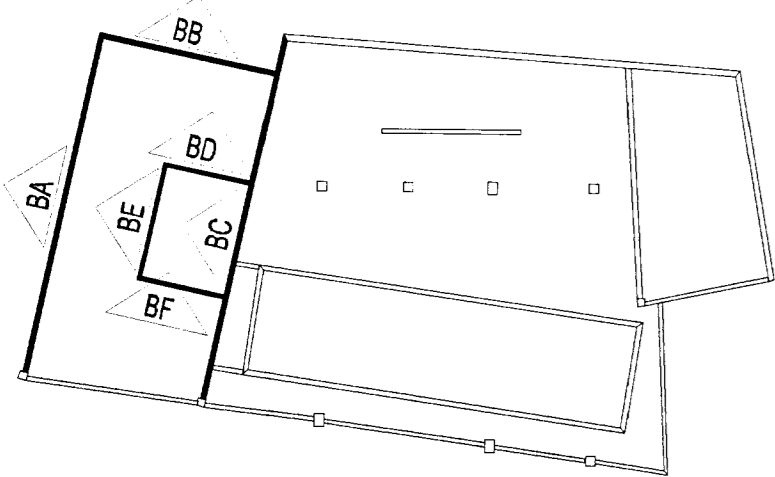


BA - BA
1:50

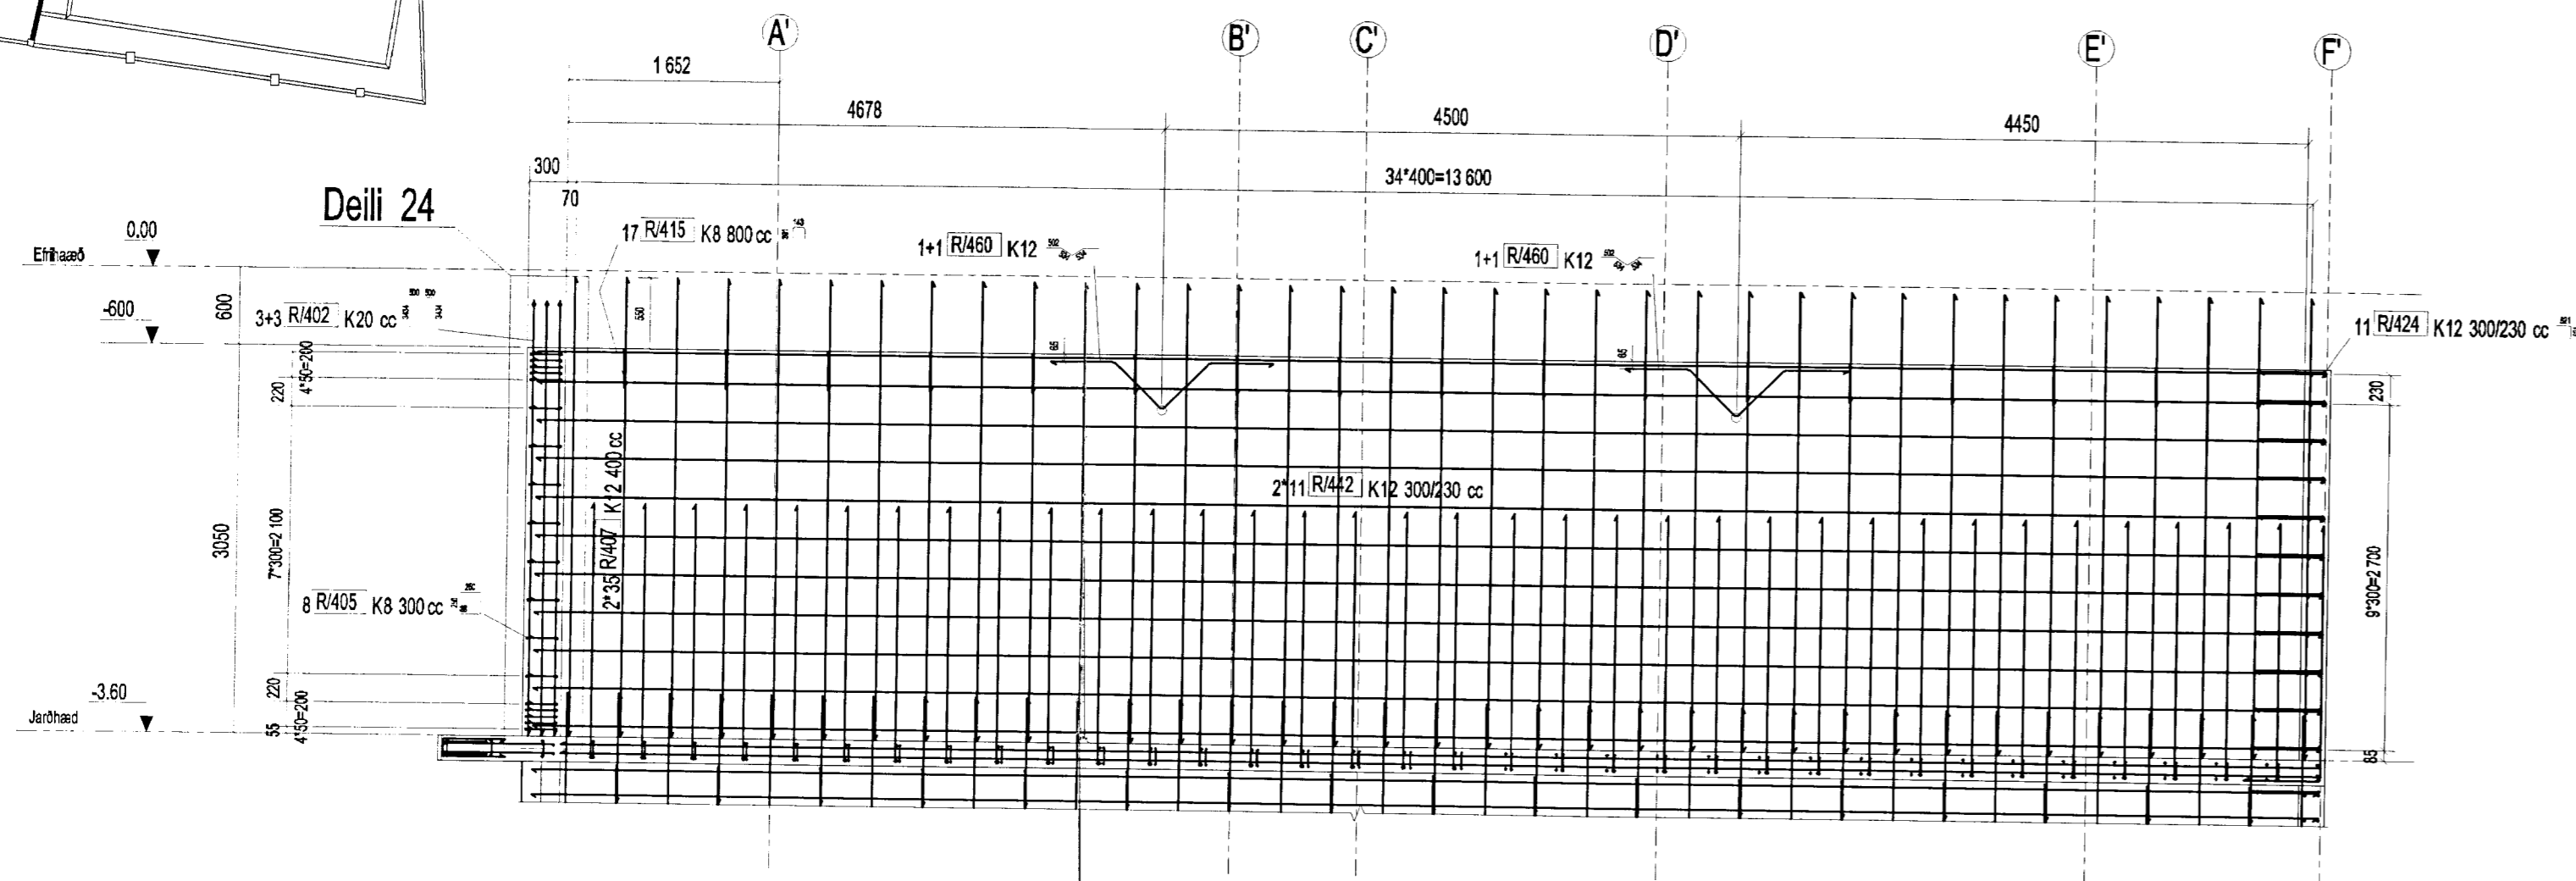


BB - BB
1:50

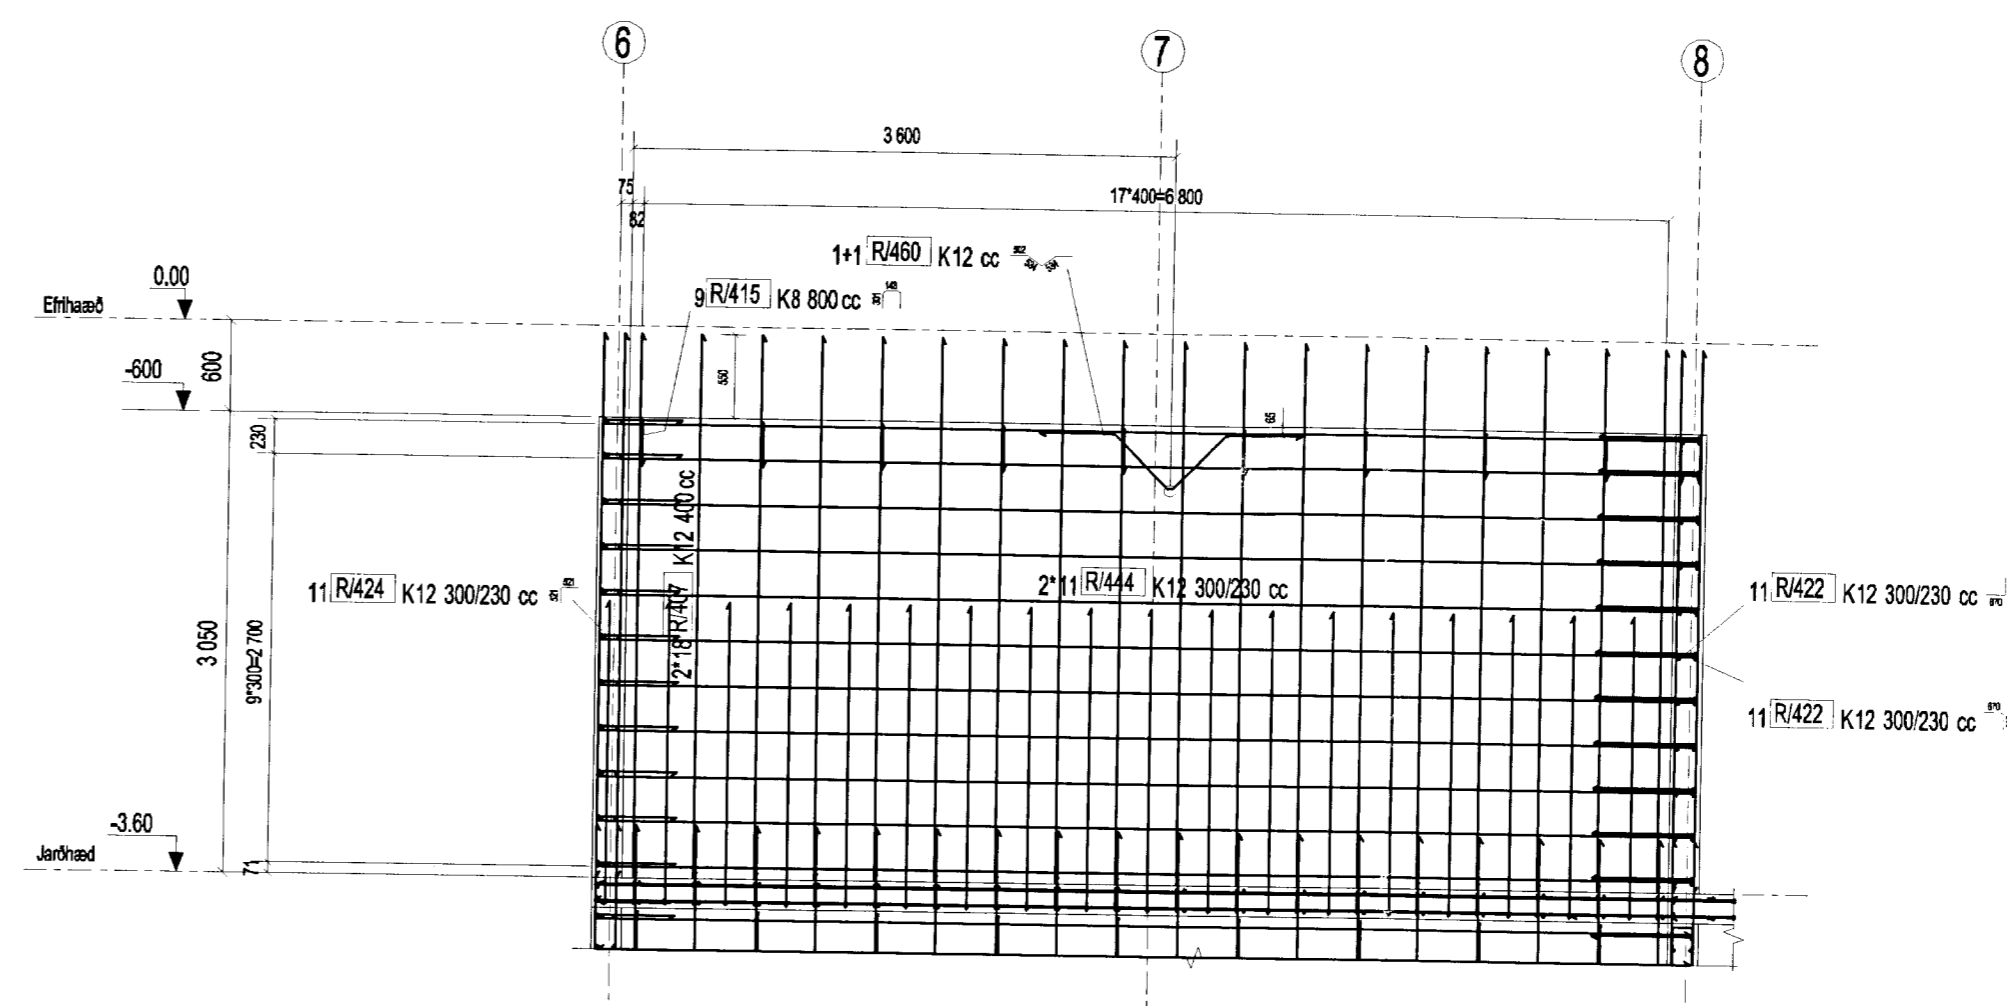


BC - BC
1:50

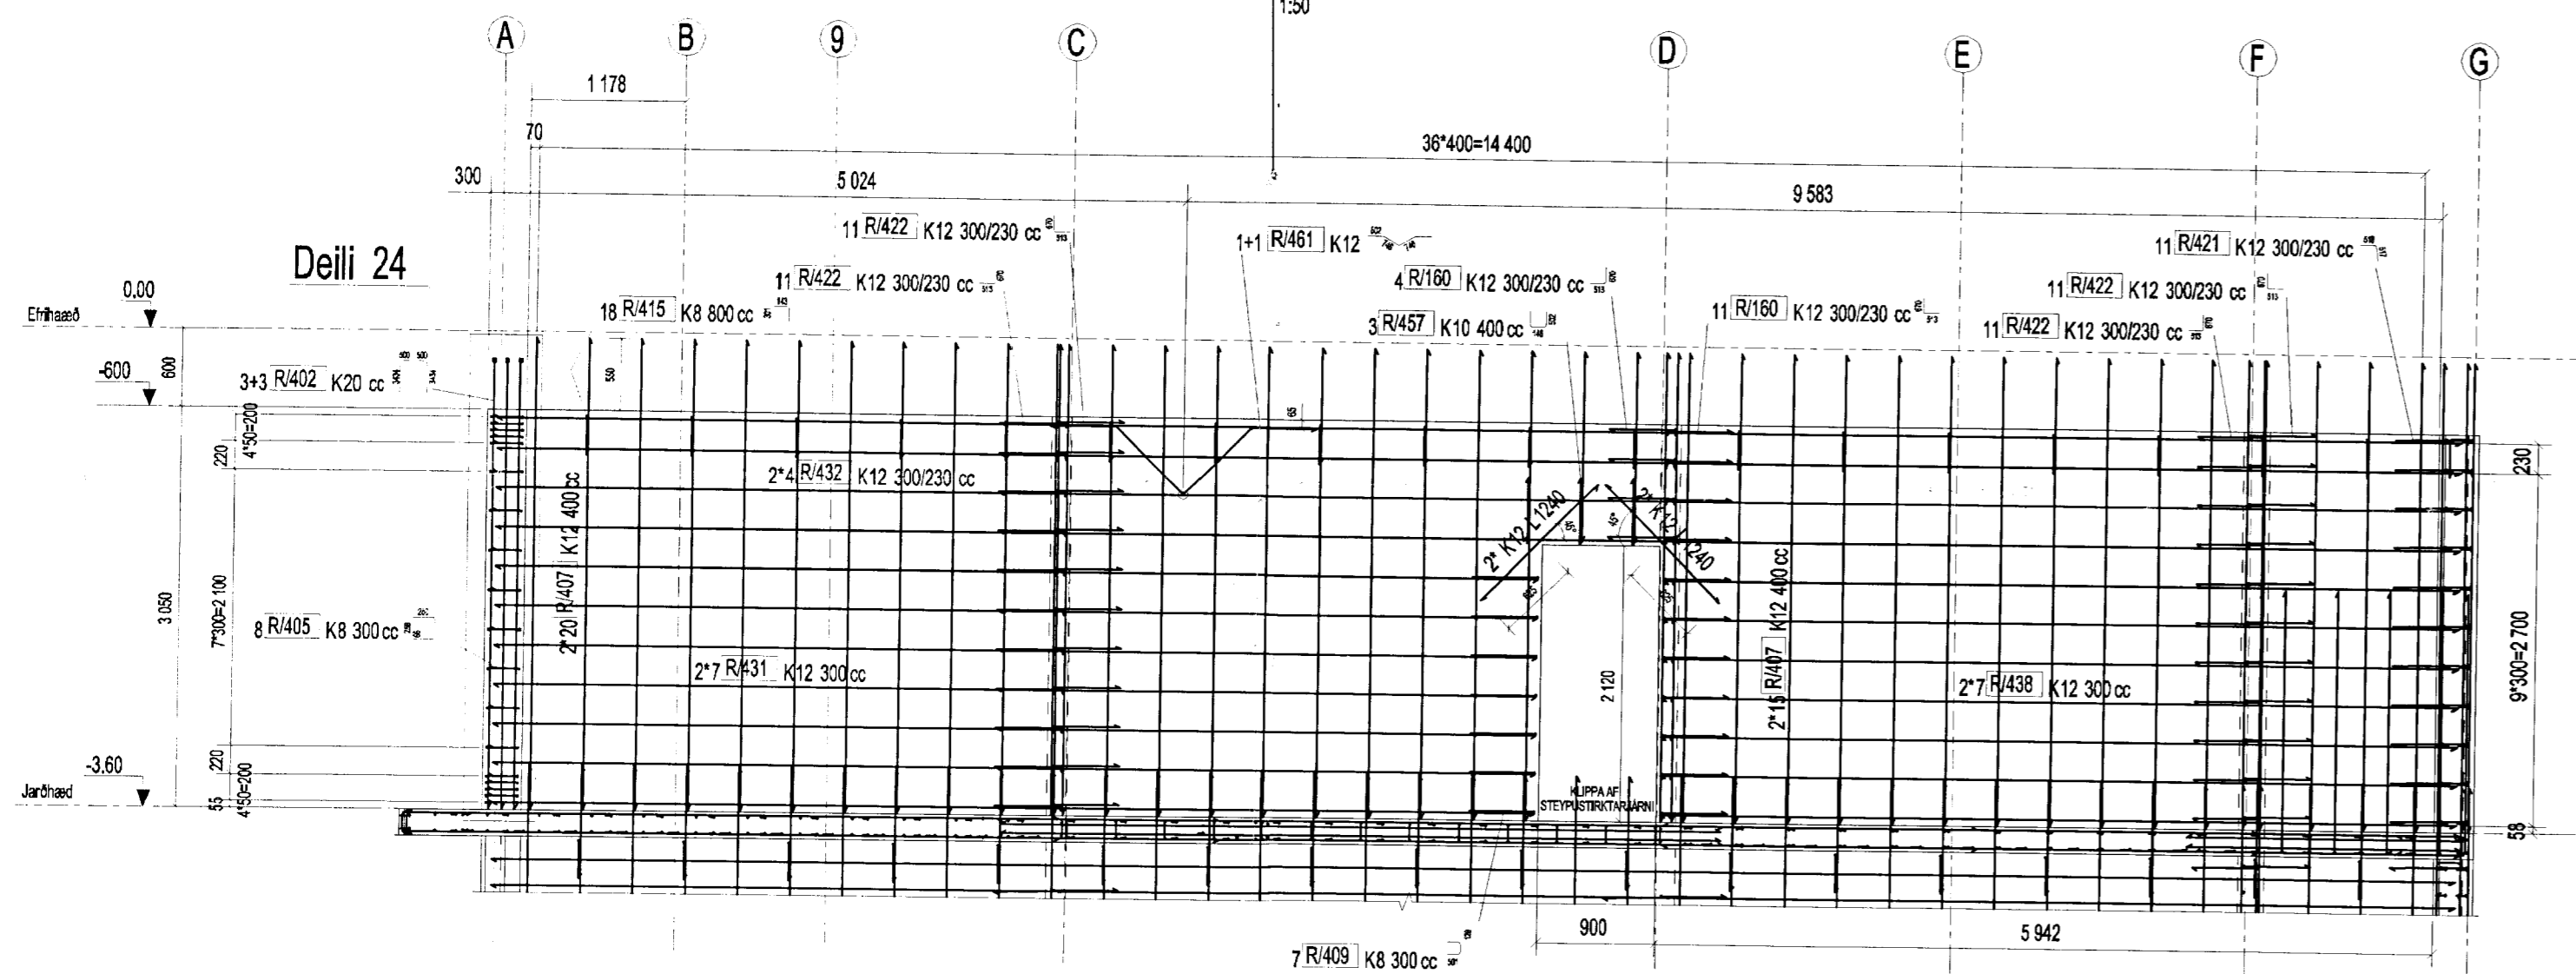


BD - BD
1:50

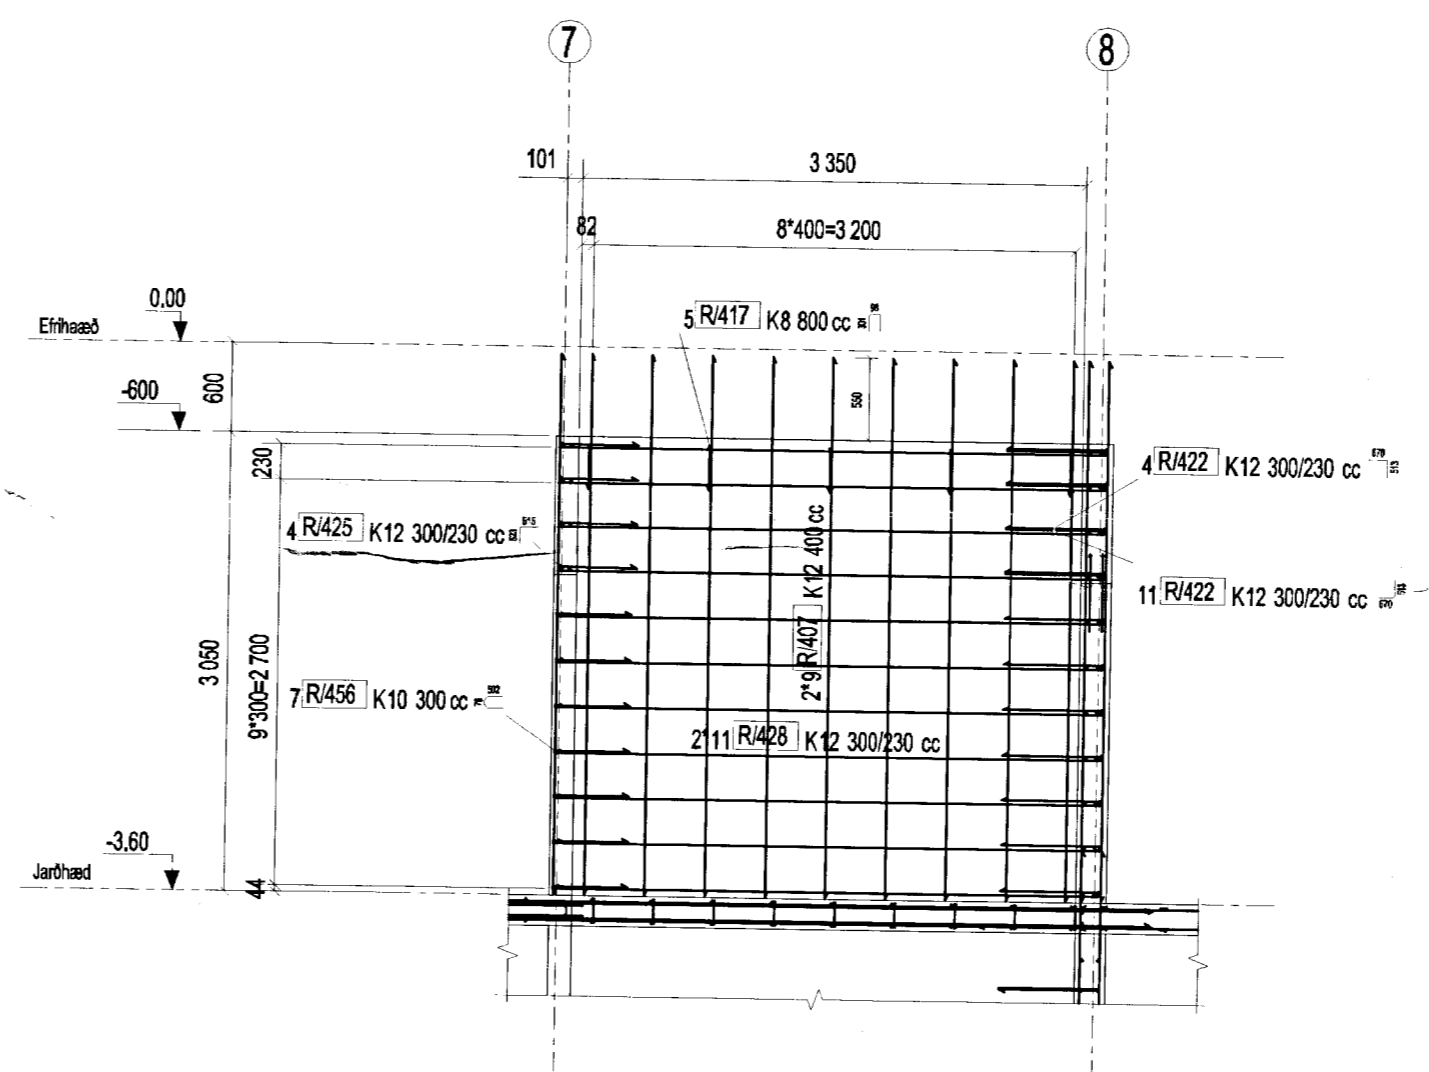


BE - BE
1:50

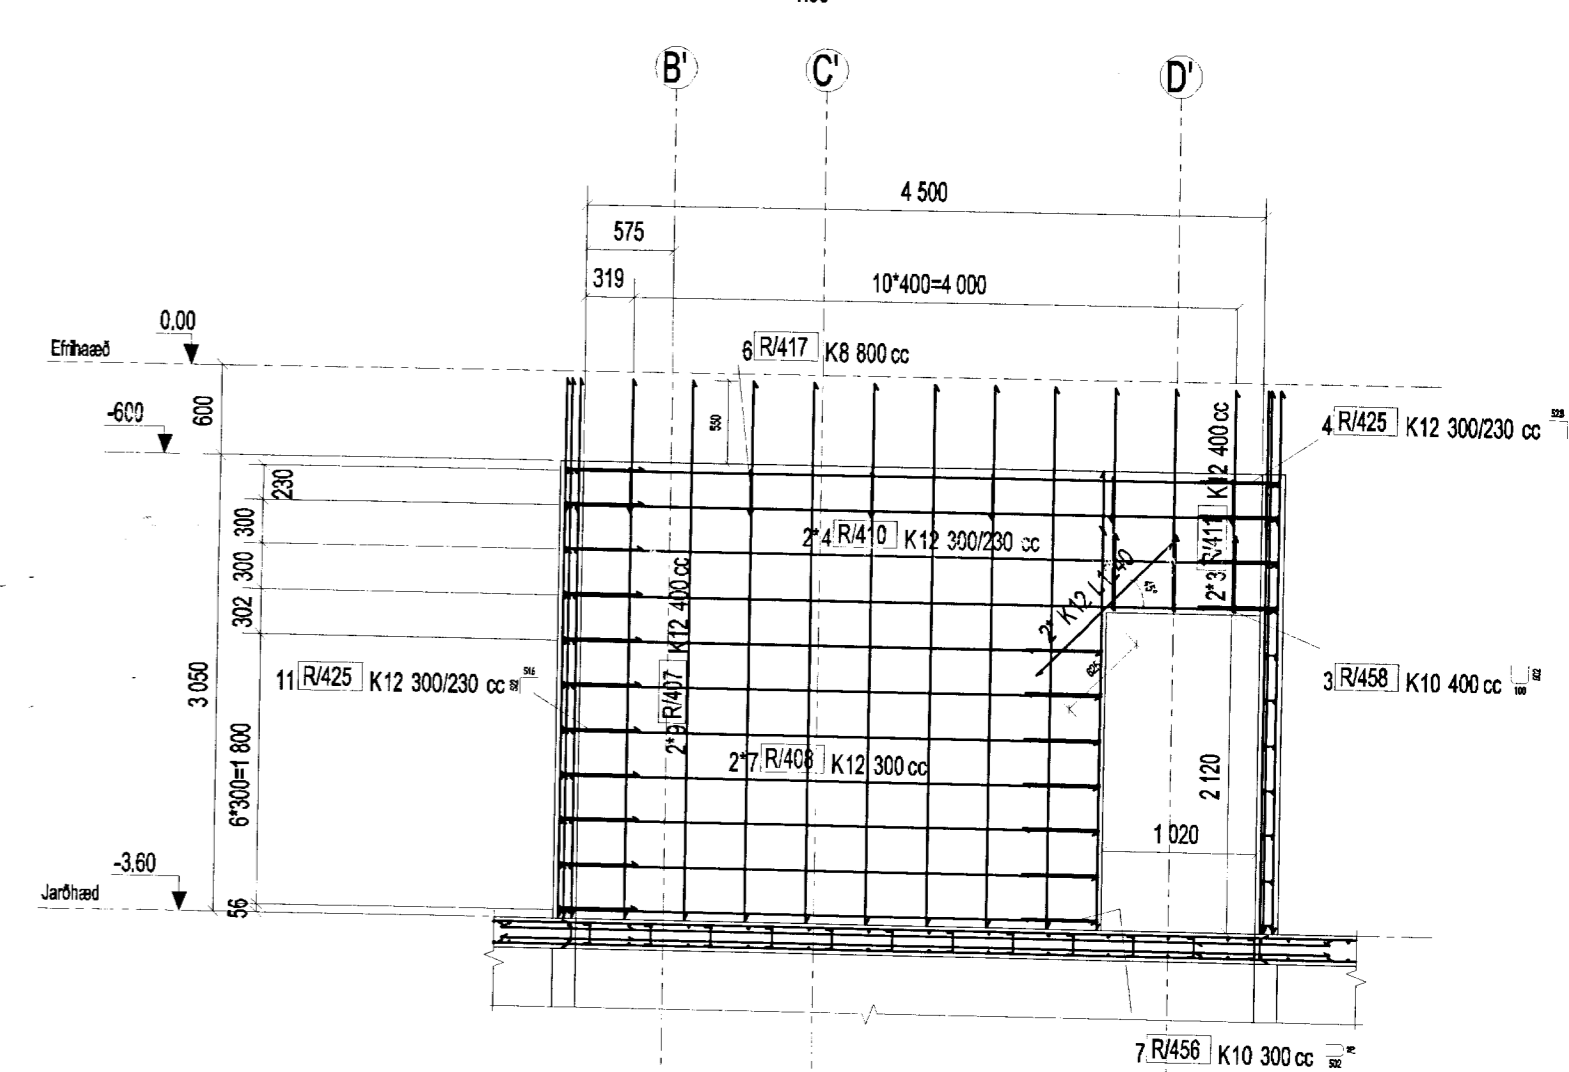


BF - BF
1:50

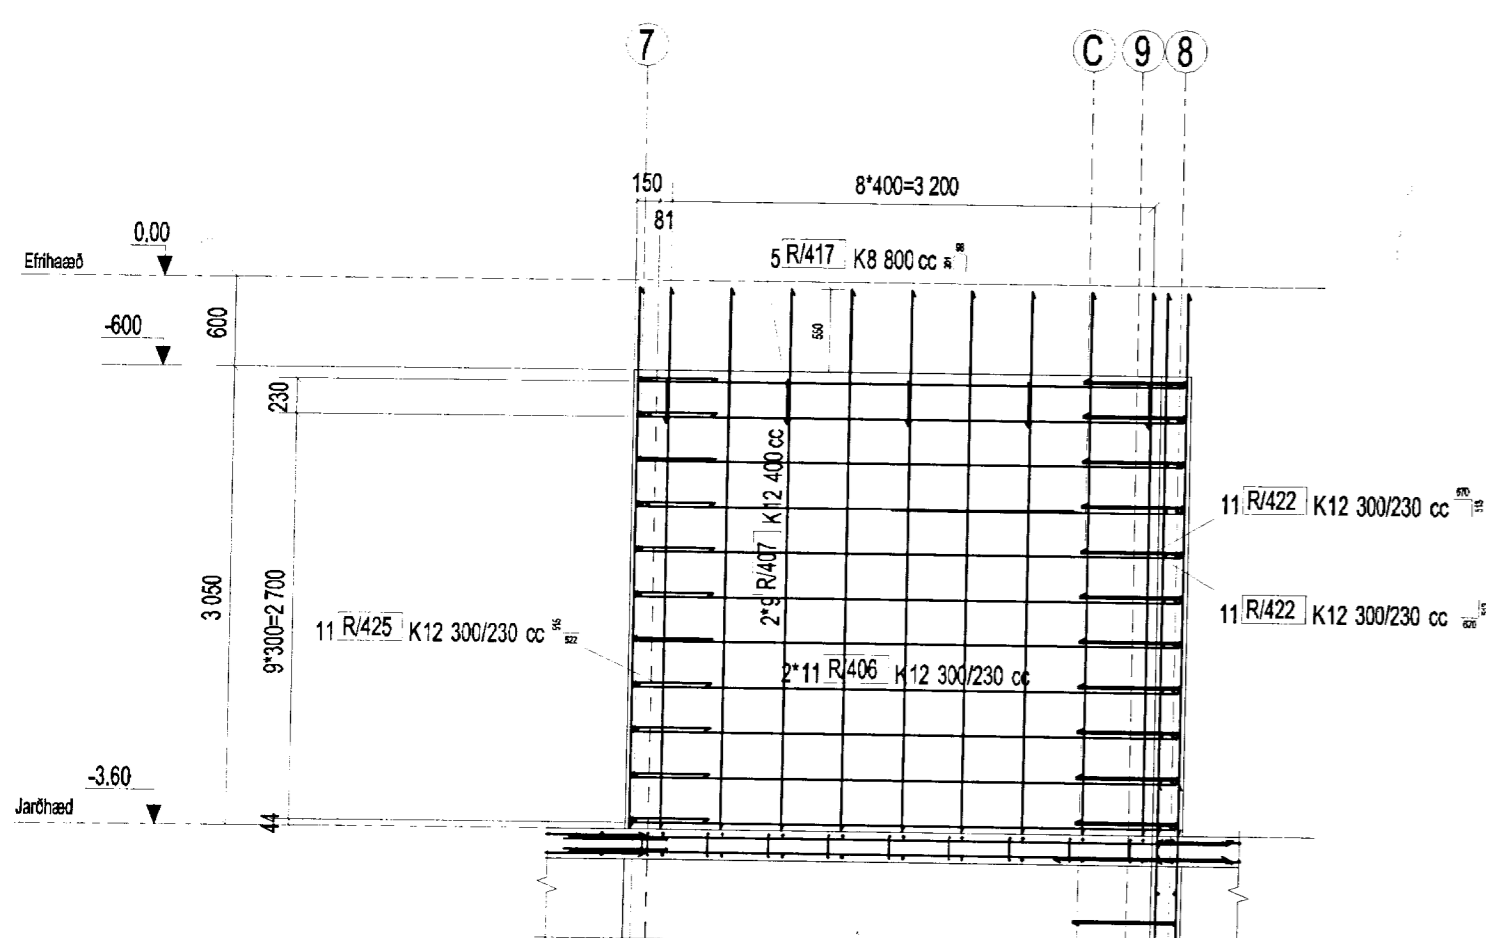

DEILI 24
1:20

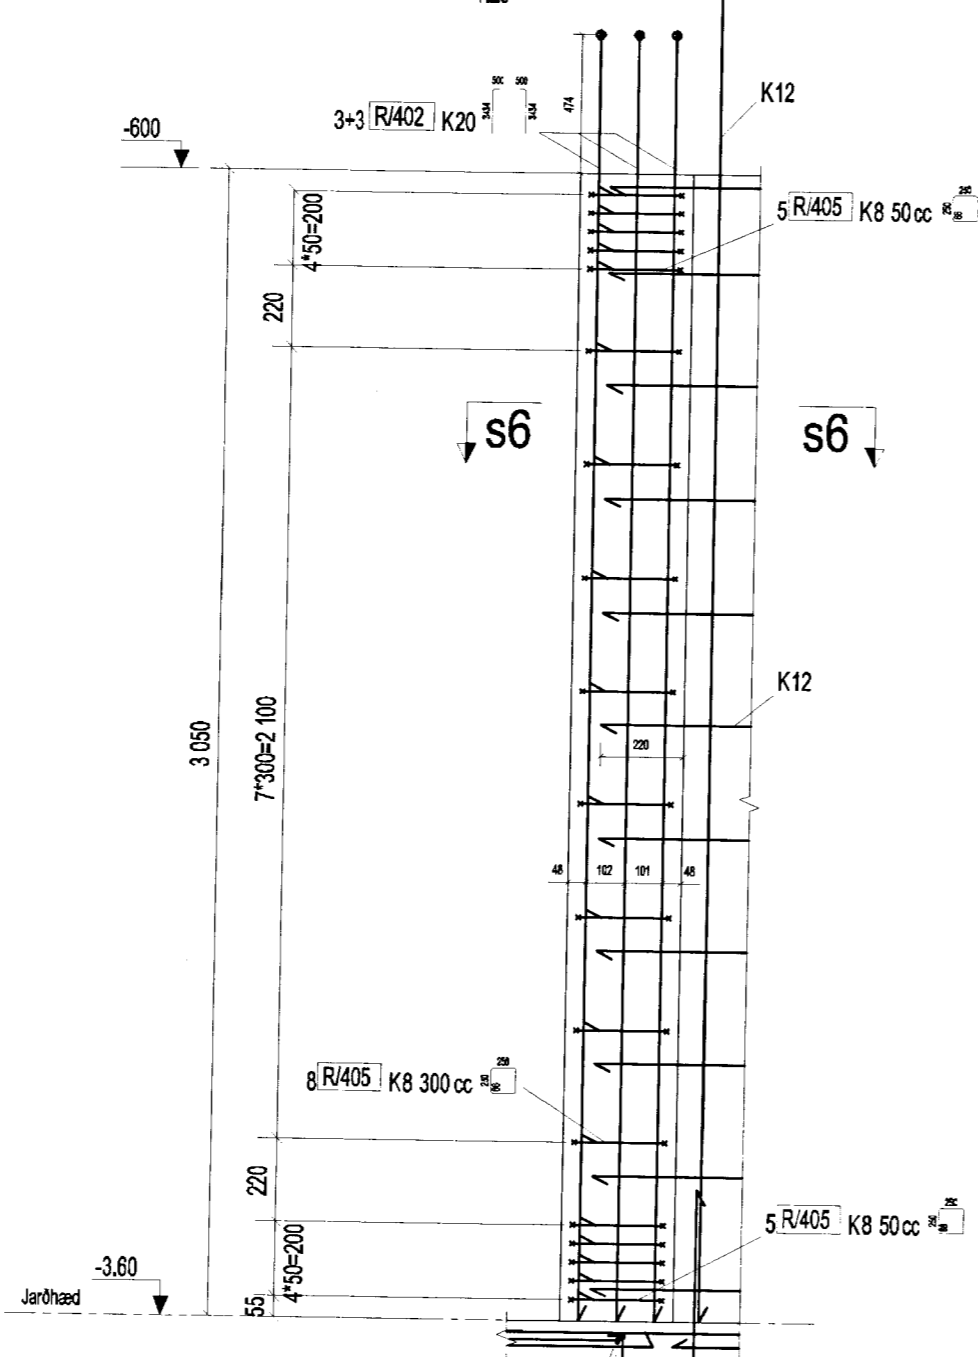


s6 - s6
1:20

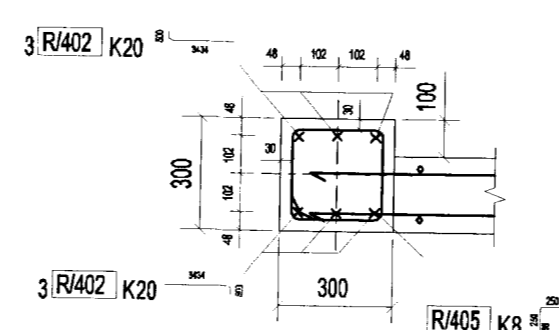

MÖTTEKID
6. MAÍ 2013
Guðrún Þórunn
Byggingatekniræðingur, Laxaálsvíki 35, 110 Reykjavík

LANGVANG		JÄRMBEYGLUR	
SVIÐRÁÐ (mm)	SVIÐRÁÐ (mm)	SVIÐRÁÐ (mm)	SVIÐRÁÐ (mm)
8	300	8	32
10	450	10	40
12	600	12	48
16	700	16	64
20	800	20	140
		25	175

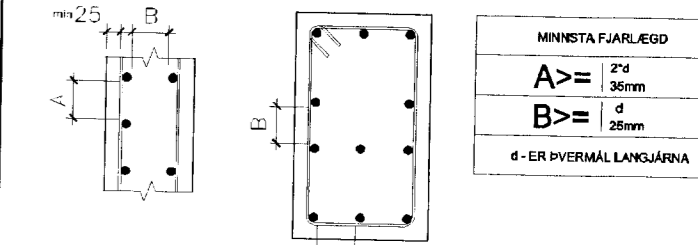

Breyting	Dags	Lýsing	Taltnúmer
0A	14-02-2013	Útgáfa til samþykktar	DD

Fyrirtæki: Suðulist yfir.
Lónshvæf 2, IS-220 Hálfurkúbur Ísland

Verkefni: HVITÁRBRAUT 19C

Nafn teikningar: JARÐHÆÐ VEGGI
GRUNNMYND SNID SÉRMYNDIR

Taltnúmer: Dominik Dzeszko
Aðalhöfundur: *Guðrún Þórunn*
Stjórntalari: Halldórsson, K. 2230656-3479
Byggingatekniræðingur, Laxaálsvíki 35, 110 Reykjavík 10.4.13

1. ÖLL MÁL ERU Í [mm]
2. ALLAR HÆÐIR ERU Í [m]
(Hæð ofan á efri plötu=46.93m var mælt 0.00)
3. SKYRINGAR: K - KÓTI, c/c- MIÐJA Í MIÐJU
4. STEINSTEYPA: C30

mkv. Breyting Taltnúmer nr. Stærð
1:50 0A 120623-CE-27 A1

