


REBAR BENDING SCHEDULE

Pos	Diameter	Number	Grade	Length	Kg/p	Weight	Bending shape
R/900	8	22	A500HW	1620	0.64	14.1	
R/901	8	109	A500HW	710	0.28	30.6	
R/902	16	20	A500HW	L	3.84	-76.8	
R/903	16	4	A500HW	L	3.05	-12.2	
R/904	12	44	A500HW	1070	0.95	41.8	
R/905	12	44	A500HW	1100	0.98	43.0	
R/906	8	2	A500HW	2220	0.88	1.8	
R/907	8	18	A500HW	910	0.36	6.5	
R/908	12	6	A500HW	1370	1.22	7.3	
R/909	12	5	A500HW	1400	1.24	6.2	
R/910	16	16	A500HW	L	4.63	-74.1	
R/911	16	4	A500HW	L	6.84	-27.4	
R/912	16	4	A500HW	L	5.42	-21.7	
Total:						-363.3	

Stage: 8

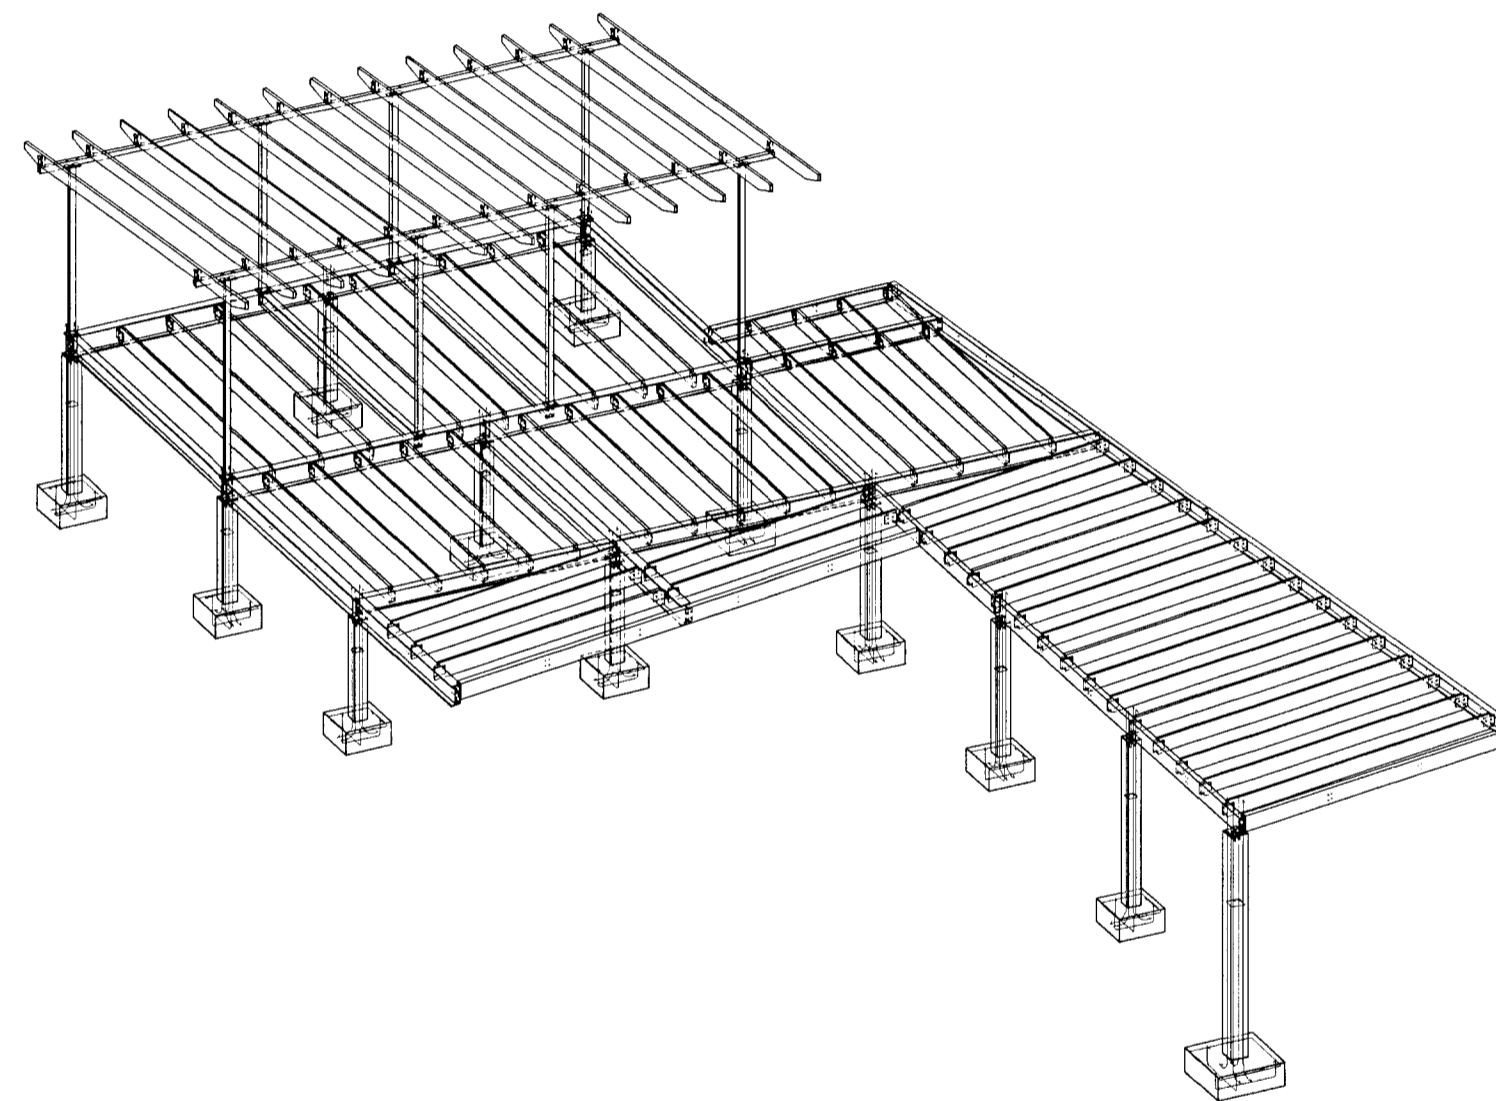

MÓTTAK
 08 OKT. 2013
 G. P. P. P.
 Byggingafræðingur / Arskráning og Fyrir.



JÄRNBEVLAR	
IVERNAL I [mm]	KAMBÍTAL KS500 [mm]
8	32
10	40
12	48
16	64
20	140
25	175

Breyting	Dags	Lýsing	Telknað
0A	05-07-2013	Útgáfa til samþykktar	DD
Fyrirtæki	Suðulist yfir. Lönsbraut 2, IS-220 Hafnarfjörður Ísland		
Verkefni	HVITÁRBRAUT 19C		
Nafn telkningar	GESTAHÚS - UNDIRSTÖÐUR GRUNNMYND SNIÐ SÉRMYNDIR		
Telknað	Dominiik Dzieszko Aðalhönnuður Sigurbjartur Halldórsson, kt.:230656-3479 Byggingatæknifræðingur, Laxakvísl 35, 110 Reykjavík		
mkv.	Breyting	Telkning nr.	Stærð
1:50	0A	120623-CF-58	A2