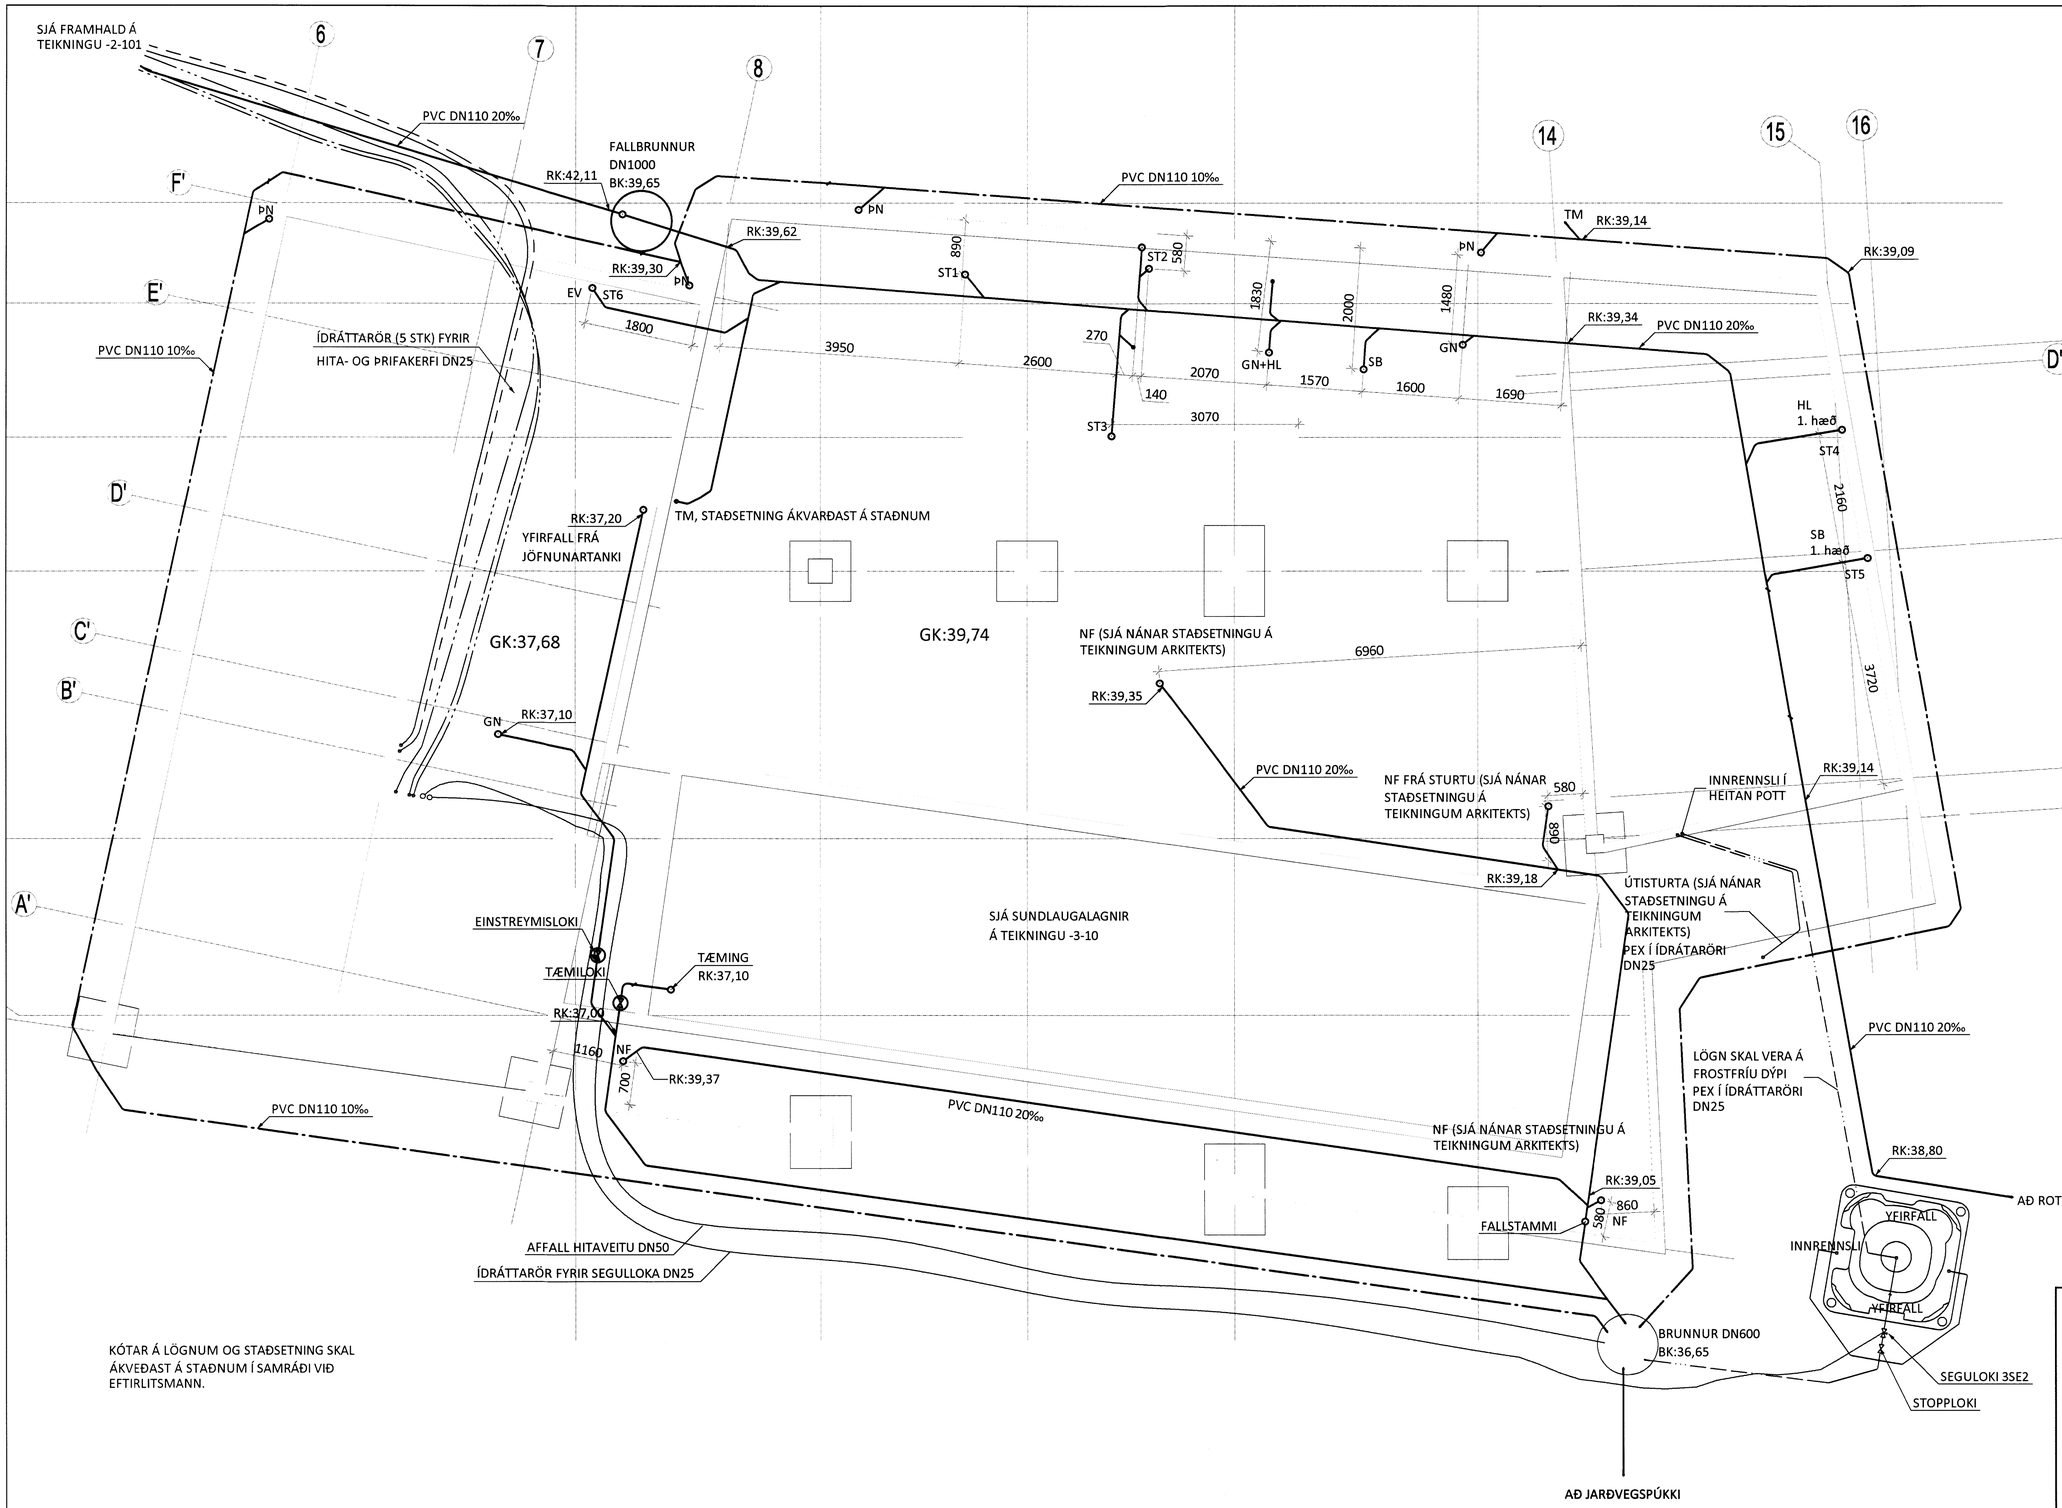

KÓTAR Á LÖGNUM OG STAÐSETNING SKAL ÁKVEÐAST Á STAÐNUM Í SAMRÁÐI VIÐ EFTIRLITSMANN.

ÁRITUN BYGGINGARFULLTRÚA

ÁRITUN AÐALHÖNNUÐAR: KT.

SJÁ ALMENNAR SKÝRINGAR Á TEIKNINGU -2-01

BR.	DAGS.	BREYTING	SAMÞ.

ferill VERKFRÆÐISTOFA

HVÍTÁRBRAUT 19 SELFOSSI

SUMARHÚS

GRUNNLAGNIR FYRIR HÚS
GRUNNMYND
REYNDARTEIKNING

SAMÞYKKT: KT.

HÖNNUÐUR	YFIRFARIÐ	DAGS. ÚTG.	DAGS. BREYT.
GP gummi@ferill.is	ÞAG	28.01.13	
MKV.	VERKNR.	TEIKN. NR.	BREYT.
1:50	12101	2 - 100	

Ferill ehf Mörkin 1 108 Reykjavík Sími: 575 1600 Fax: 575 1601 www.ferill.is

V:\Hvítárbraut\19\Teikningar\2-GRUNNLAGNIR\12101-2-100.dwg